

様式第1号（第7条関係）

事業計画書

1 事業者に関する事項

発電事業者	住 所	静岡県富士市津田260番地の12	
	氏 名	静岡ガス&パワー株式会社	連絡先 0545-55-1333
設 計 者	住 所	静岡県静岡市葵区千代二丁目17番23号	
	氏 名	スマートブルー株式会社	連絡先 054-277-5151
工 事 事 業 者	住 所	静岡県静岡市葵区千代二丁目17番23号	
	氏 名	スマートブルー株式会社	連絡先 054-277-5151
維持管理業者	住 所	静岡県富士市津田260番地の12	
	氏 名	SGI メンテナンス株式会社	連絡先 0545-30-7001

2 太陽光発電事業に関する事項

事業区域の住所	東松山市大字松山字諏訪下2795番		
事業区域の面積	3566m ²		
土地の所有者	□発電事業者 ■その他(XXXXXXXXXX)		
管理棟の有無	有(床面積 m ²) ・ (無)		
伐採面積	1.51m ²		
伐採届出	該当しない		
除根	(有) ・ 無		
伐採木竹	場外搬出処分：なし		
処分方法	54m ² その他(ウッドチップ加工し整地時に混合)		
切土量：0m ³ 盛土量：0m ³ 埋土量：0m ³			
残土処理量(搬入)：0m ³ (搬出)：0m ³			
法面整形の面積 切土法面：0m ² 盛土法面：0m ²			
空地の緑化方法：なし			
法面の緑化方法：なし			

3 太陽光発電設備に関する事項

発 電 出 力	300.000kW	
太 陽 電 池 の 合 計 出 力	437.580kW	
太 陽 光 モ ジ ュ ー ル の 面 積	1950.36m ²	
基 礎 構 造	コンクリート基礎	m ² ・本
	直 接 基 礎	m ² ・本
	そ の 他	スクリー杭 206本
パ ワ ー コ ン デ ィ シ ョ ナ ー の 出 力 及 び 設 置 台 数	50kW	6台

4 維持管理計画（事業廃止時に関する事項を含む）

太陽光発電事業実施期間	2026年4月30日より20年間
維持管理頻度	電氣的管理：年4回以上(四半期に1回) 除草作業：年1回以上（6月～9月を予定） ※必要に応じて追加作業を行う体制を整える
維持管理内容	発電設備の点検、補修整備、雑草防除
実施期間満了後の予定	更新予定
事業実施期間における事業譲渡の予定	なし

5 安全対策に関する事項

防 犯 灯	0基
防 護 柵 （ 高 さ ）	1.2m
消 防 施 設	消火器1基設置
集 排 水 路	（使用資材・延長）なし
調 整 池	（構造・貯留量）なし
浸 透 施 設	（構造・貯留量） 浸透枳を3基設置 処理量：1基=0.87 m ³ /1hr
接 道 状 況 南 側	南側 市道 第3457号線 に 89 m 接道
そ の 他	

6 財政計画

撤去費用等に関する費用積立に関する計画	事業期間の終了前の10年間
再エネ特措法に基づく積立の有無	有 ・ ☒ 無
再エネ特措法に基づかない積立の有無	☒ 有 ・ 無
積立費用	積立期間：10年間 毎月の積立額の予定金額：25,988円 最終的な積立予定額：3,118,560円
火災保険等の加入予定	☒ 有 ・ 無

7 緊急連絡表

静岡ガス&パワー株式会社

連絡先 0545-55-1333

8 関係法令の届出及び認可の状況

禁止区域

区域の名称等	照会・確認先	照会結果
土砂災害警戒区域等における土砂災害防止対策の推進に関する法律第9条第1項の土砂災害特別警戒区域	東松山県土整備事務所 管理担当	該当しない
建設省砂防課長通達により指定された急傾斜地崩壊危険箇所	東松山県土整備事務所 管理担当	該当しない
砂防法第2条の規定により指定された土地	東松山県土整備事務所 管理担当	該当しない
廃棄物の処理及び清掃に関する法律第2条第1項の廃棄物が、不法に投棄又は残置されている区域	東松山環境管理事務所	該当しない

抑制区域

区域の名称等	照会・確認先	照会結果
東松山市における埋蔵文化財包蔵地範囲内の照会	東松山市教育委員会 生涯学習課 埋蔵文化財センター	包蔵地範囲外
農地法	農林部 農業政策課	市街化調整区域内農地： 白2種 農地法5条許可申請を 予定
土地改良区	東松山農林振興センター	受益地外
自然公園法の規定により指定した埼玉県立自然公園条例地域の照会	埼玉県東松山環境管理事務所 地域環境担当	比企丘陵自然公園普通 地域に該当 条例第14条に基づく 届出を予定

位置図




縮尺1 : 10000

4


案内図



縮尺1 : 2000

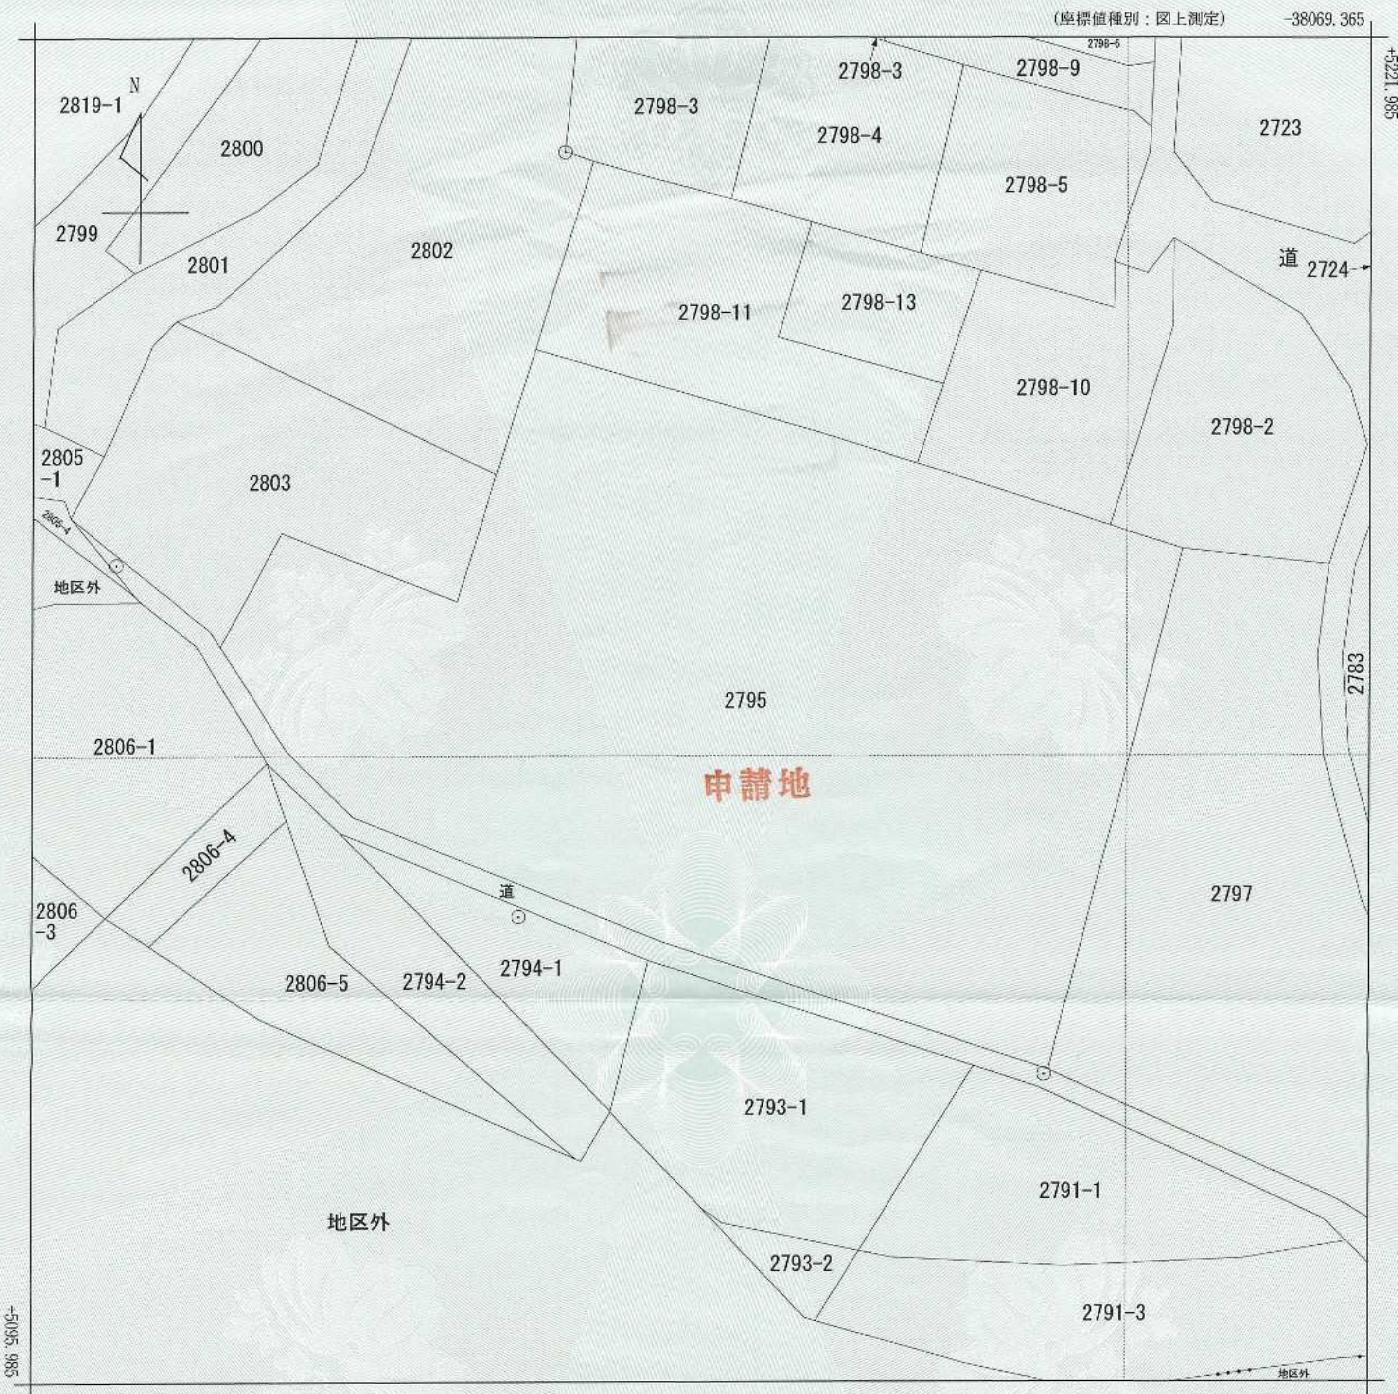

(注) 地図に準ずる図面は、土地の区画を明確にした不動産登記法所定の地図が備え付けられるまでの間、これに代わるものとして備え付けられている図面で、土地の位置及び形状の概略を記載した図面です。
(注) 国土交通省国土地理院が公表した座標補正パラメータ(touhokutaiheiyouuki2011.par)による修正がされています。

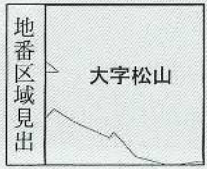

請 求 部 分	所 在		東松山市大字松山字諏訪下				地 番	2795番		
出 力 縮	1/500	精 度 区 分	乙一	座標系 番号又 は記号	Ⅸ	分 類	地図に準ずる図面		種 類	地籍図
作 成 年 月 日	昭和47年3月				備 付 年 月 日 (原図)			補 記 事 項		

これは地図に準ずる図面に記録されている内容を証明した書面である。

(さいたま地方務局東松山支局管轄)

令和7年7月28日

静岡地方務局掛川支局

登記官

整理番号：H09589-1

(1/1)

越智康代



表 題 部 (土地の表示)		調製	平成17年2月23日	不動産番号	0304000508156
地図番号	P41-3 41-4 5 1-1 51-2	筆界特定	余白		
所 在	東松山市大字松山字諏訪下				余白
① 地 番	② 地 目	③ 地 積	m ²	原因及びその日付〔登記の日付〕	
2795番	畑		869	余白	
余白	余白		3566	2796番、2798番1を合筆 ③錯誤 国土調査による成果 〔昭和51年3月25日〕	
余白	余白	余白		昭和63年法務省令第37号附則第2条第2項 の規定により移記 平成17年2月23日	

権 利 部 (甲 区) (所 有 権 に 関 す る 事 項)			
順位番号	登 記 の 目 的	受付年月日・受付番号	権 利 者 そ の 他 の 事 項
1	合併による所有権登記	余白	 昭和51年3月25日登記 順位3番の登記を移記
	余白	余白	昭和63年法務省令第37号附則第2条第2項 の規定により移記 平成17年2月23日
2	所有権移転	令和2年12月23日 第12797号	原因 令和2年2月18日相続



これは登記記録に記録されている事項の全部を証明した書面である。ただし、登記記録の乙区に記録されている事項はない。

(さいたま地方法務局東松山支局管轄)

令和7年7月11日

静岡地方法務局掛川支局

登記官

越 智 康 代

* 「登記の目的」欄に「相続人申告」と記載されている登記は、所有権の登記名義人(所有者)の相続人からの申出に基づき、

登記官が職権で、申出があった相続人の住所・氏名等を付記したものであり、権利関係を公示するものではない。

* 下線のあるものは注消事項であることを示す。


整理番号 K82275 (1 / 1)



1/1

- 市街化調整区域
 - 土地は売買契約
- 登記面積 : 3566㎡

現況平面図

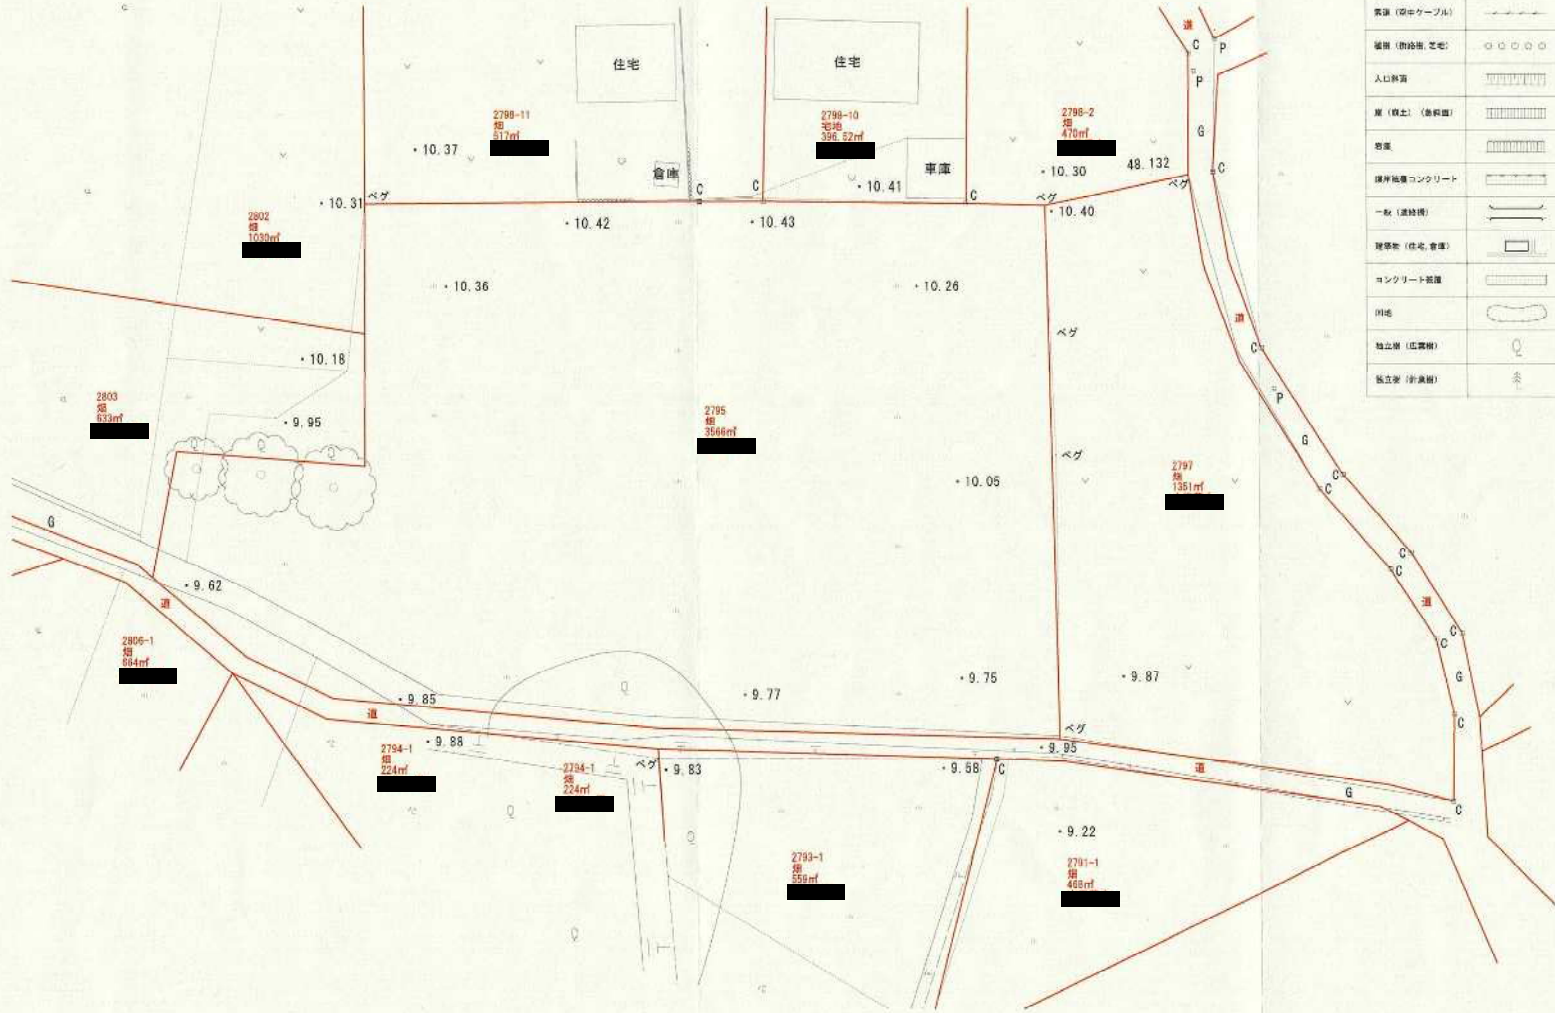


植生		樹木	
コンクリートブロック		道路、公道	
コンクリート管 (管径・管長・管種)		基礎	
U字溝 (蓋あり、L字溝)		田 (水田、畑、いり)	
U字溝 (蓋無し)		溝	
地下埋設 (配管、電線)		橋	
古蹟		墓園	
柵 (フェンス、生垣、塙)		広葉樹林	
ガードレール、防護柵		針葉樹林	
電線 (空中ケーブル)		竹林	
留置 (貯給油、芝地)		荒地	
人口排水		運河 (貯留地盤)	
崖 (護土) (斜面図)		水害危険区域 (国定)	
管渠		分道、国道、県道	
護岸施設 (コンクリート)		封道、本道、分道	
一般 (道路橋)		野道、土橋、石	
建築物 (住宅、倉庫)		封道、フェンス	
コンクリート管渠		封道管	
川池		排水溝	
物止柵 (広葉樹)		排水溝	
物止柵 (針葉樹)		排水溝	

杭の種類	
C	コンクリート杭
P	プラスチック杭
S	プレート
K	木杭
B	金属杭

発電設備名称	図面名称	日付	作成者	承認	検図	製図	改訂日	担当	改訂理由
スマートブルー株式会社 静岡県静岡市葵区千代2-17-23 TEL 054-277-5151	東松山市大字松山2795高圧発電所 (N833)	現況平面図	2025.09.04						
			縮尺						
			1/500						

現況 縦横断面図

A-A' S 1/200

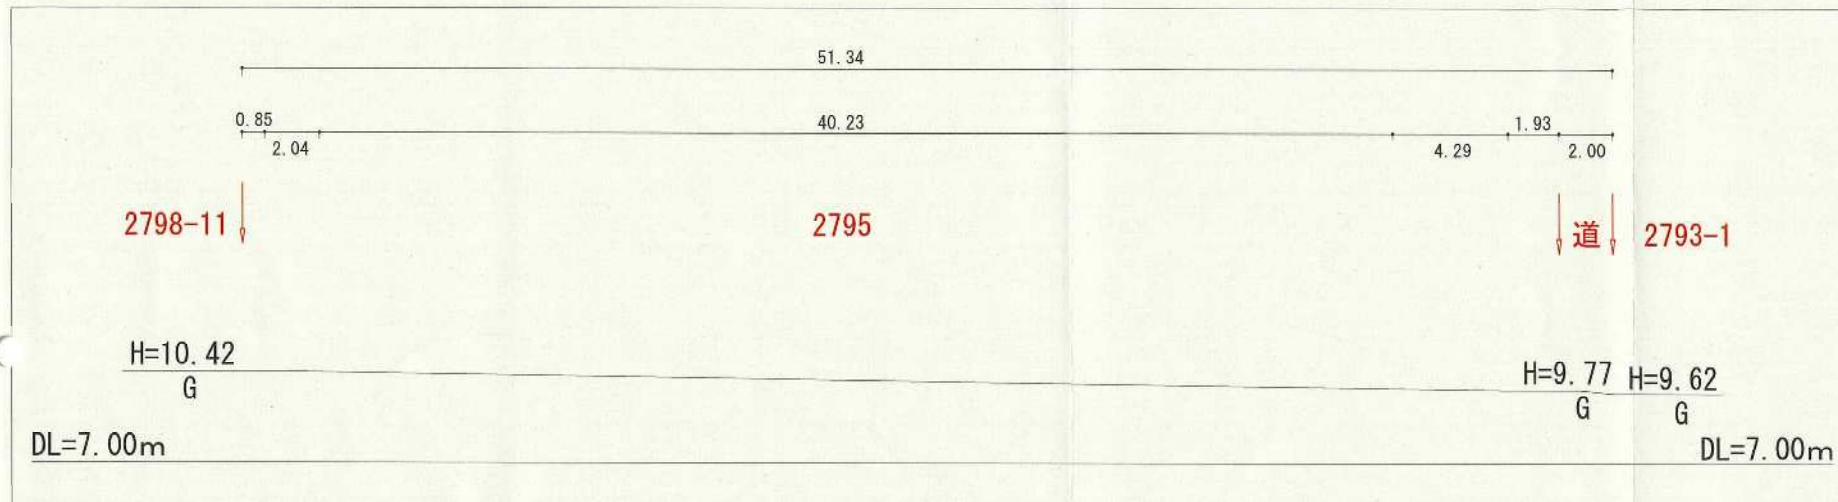

B-B' S 1/200



スマートブルー株式会社
静岡県静岡市葵区千代2-17-23
TEL 054-277-5151

発電設備名称
東松山市大字松山2795高圧発電所
(N833)

設置場所
埼玉県東松山市大字松山2795

日付
2025.09.04
縮尺
1/200

作成者

承認

検図


製図

改訂日

担当

改訂理由

現況写真

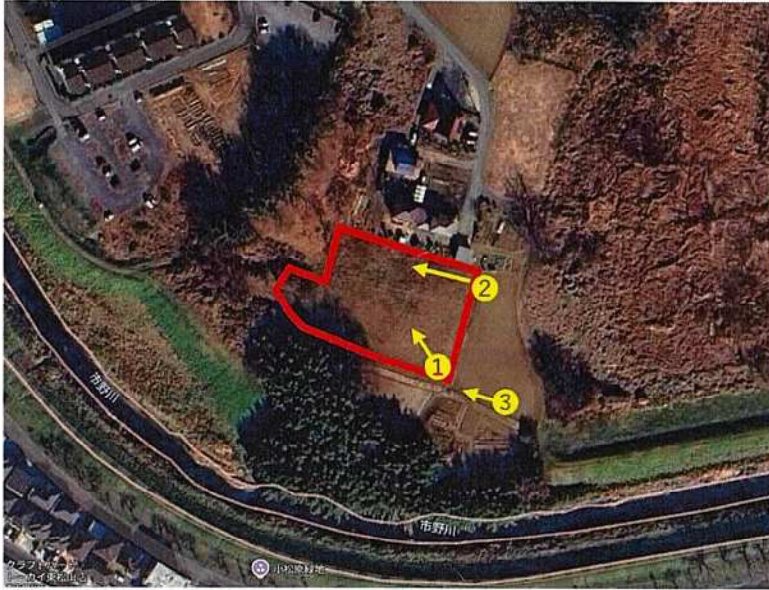

※参考資料

Googleマップ 航空写真

撮影位置 ①～③


①



②



③

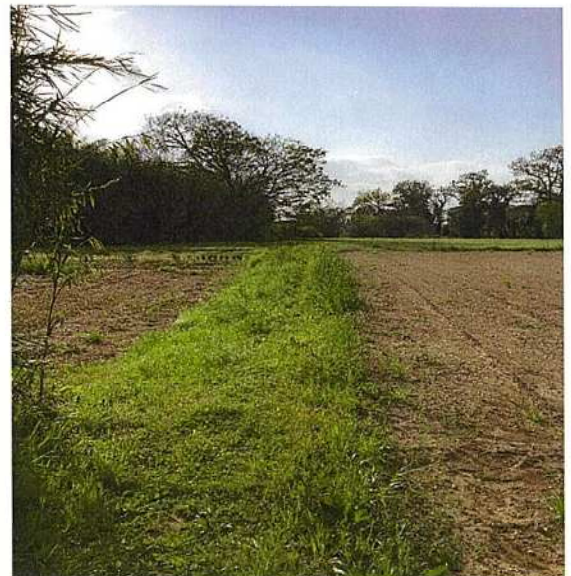


- ・市街化調整区域
- ・土地は売買契約

登記面積 : 3566㎡
設計面積 : 3566㎡

外周寸法 : ①~⑬ (単位/m)

- ① 12.03
 - ② 17.69
 - ③ 12.40
 - ④ 12.12
 - ⑤ 31.34
 - ⑥ 5.97
 - ⑦ 18.98
 - ⑧ 7.42
 - ⑨ 49.96
 - ⑩ 37.64
 - ⑪ 30.45
 - ⑫ 9.10
 - ⑬ 11.40
- 合計 : 256.50

求積図

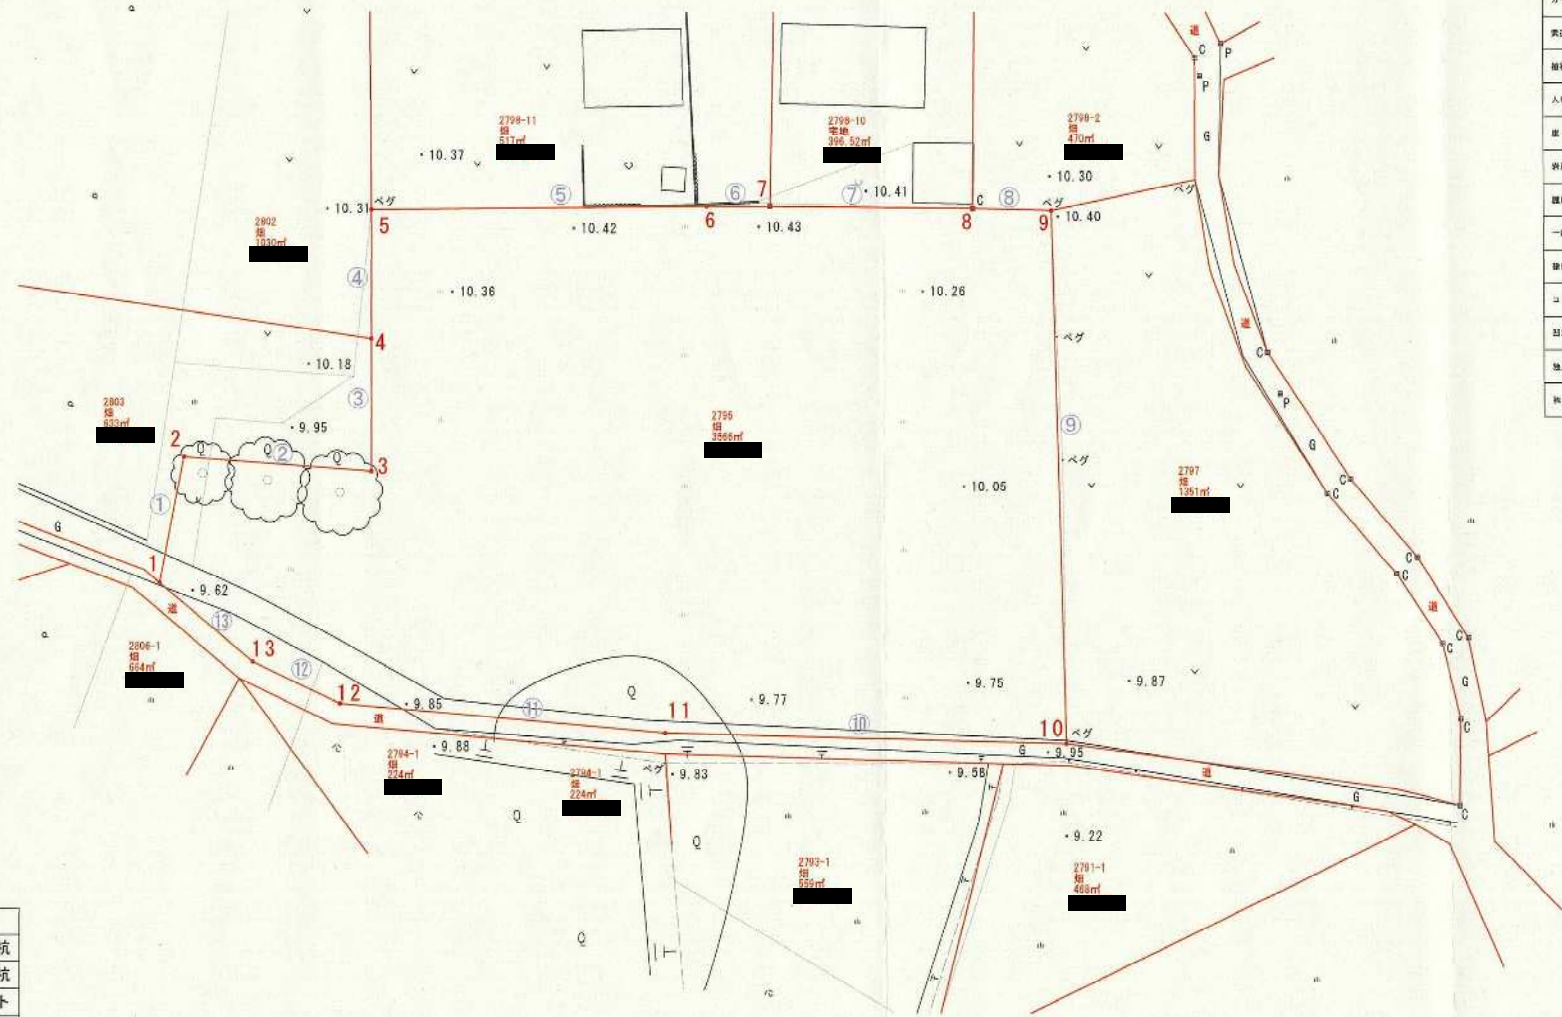

境界線	———	境界	●
コンクリートブロック	———	道路、分道	○
コンクリート壁 (低くめに付設等)	———	基脚	⊥ ⊥
1.5倍 (並みり、1.5倍)	———	田 (水堀、池、水)	田 田
1.5倍 (並みり)	———	溝	△ △
地下埋設 (配管、電線)	———	井	▽
石積み	———	農耕地	○ ○
溝 (フェンス、土境、溝)	———	広葉樹林	△ △
ガードパイプ、防護柵	———	針葉樹林	△ △
溝 (空ケーブル)	———	竹林	△ △
溝 (取捨、空地)	○ ○ ○ ○	荒地	山 山
人口調査		空地 (牧草地等)	山 山
溝 (溝土) (急傾斜)		太陽光発電設備 (両岸)	山 山
溝		公園、園地、遊園地	山 山
護岸設置コンクリート		計画 太陽光パネル	山 山
一般 (道路橋)	———	計画 土留め	山 山
護欄 (住宅、農地)	———	計画 フェンス	山 山
コンクリート擁壁	———	計画 溝	山 山
道路	———	計画 溝	山 山
地立 (広葉樹)	○	計画 溝	山 山
地立 (針葉樹)	△	計画 溝	山 山

No.	X座標	Y座標
1	62.167	54.026
2	73.974	56.322
3	72.666	73.932
4	85.064	73.956
5	97.184	73.985
6	97.535	105.325
7	97.532	111.298
8	97.365	130.278
9	97.184	137.693
10	47.235	138.910
11	48.171	101.282
12	50.864	70.935
13	54.805	62.731

杭の種類	
C	コンクリート杭
P	プラスチック杭
S	プレート
K	木杭
B	金属杭

発電設備名称	図面名称	日付	作成者	承認	検図	製図	改訂日	担当	改訂理由
スマートブルー株式会社 静岡県静岡市葵区千代2-17-23 TEL 054-277-5151	東松山市大字松山2795高圧発電所 (N833)	求積図	2025.09.26						
		縮尺							
		1/500							

東松山市大字松山2795高圧発電所

JINKOSOLAR 585W (JKM585N-72HL4-BDV-J)

合計 748枚×585W=437.580kW

15直列3並列+16直5並列 125枚×585W=73.125kW×4台

15直列4並列+16直4並列 124枚×585W=72.540kW×2台

(HUAWEI SUN2000-50KTL-NHM3×6台)

- ・市街化調整区域
- ・土地は売買契約

- ・モジュール角度：10°
- ・スクリー杭：1600mm
- ・スチール架台 GL=1000mm

方位角 -17°
設計面積 3566㎡
パネル面積 1950.36㎡
フェンス 茶色 H=1.200 250m
雨水対策 土堤防及び地下浸透
防草対策 草刈り・除草


JINKOSOLAR 585W JKM585N-72HL4-BDV-J

モジュール寸法



フェンス位置

S=1:50

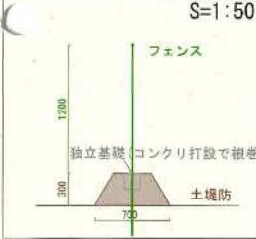

杭の種類	
C	コンクリート杭
P	プラスチック杭
S	プレート
K	木杭
B	金属杭

土地利用計画図



種別	記号	説明	単位
コンクリートブロック	□	コンクリートブロック	個
コンクリート杭	○	コンクリート杭	本
U字溝 (溝あり、L字溝)	U	U字溝 (溝あり、L字溝)	個
U字溝 (溝なし)	U	U字溝 (溝なし)	個
地下埋設 (配管、側溝)	—	地下埋設 (配管、側溝)	m
石積み	□	石積み	㎡
柵 (フェンス、生垣、塙)	—	柵 (フェンス、生垣、塙)	m
ガードパイプ、防護柵	—	ガードパイプ、防護柵	m
実道 (空母カーブル)	—	実道 (空母カーブル)	m
舗装 (砂利、土、砂)	□	舗装 (砂利、土、砂)	㎡
人口和置	□	人口和置	個
庭 (草木、色別)	□	庭 (草木、色別)	㎡
岩盤	□	岩盤	㎡
計画 (大規模、小規模)	□	計画 (大規模、小規模)	㎡
一般 (道路、水路)	—	一般 (道路、水路)	m
舗装 (土、砂、石)	□	舗装 (土、砂、石)	㎡
コンクリート舗装	□	コンクリート舗装	㎡
道路	—	道路	m
独立 (広域、狭域)	□	独立 (広域、狭域)	㎡
独立 (計画)	□	独立 (計画)	㎡

種類	型式	数量	容量	単位
モジュール	JKM585N-72HL4-BDV-J	748	437.580	DC (kW)
PCS	HUAWEI SUN2000-50KTL-NHM3	6	300.000	AC (kW)

発電設備名称	設置場所	日付	作成者	承認	検図	製図	改訂日	担当	改訂理由
スマートブルー株式会社 静岡県静岡市葵区千代2-17-23 TEL 054-277-5151	東松山市大字松山2795高圧発電所 (N833)	2025.10.09					2025.10.09		計画地内の処分予定樹木の描画を削除
		縮尺							
		1/500							

雨水流出抑制計算書

「計画対象時間（1時間）において、対策量Q（106.916 m³/hr）が、計画地全体の貯留能力（敷地内プール892.8 m³）で十分に受け止められることをもって、その単位時間においては実質的に対策量Qと同等の処理能力がある」と解釈し、「雨水流出抑制施設台帳計算シート」に適用すると「合格」と判定いたします。

計画地全体の貯留能力 (V_site): 892.8 m³ *1
浸透トレンチの能力: 浸透量 0.000 m³/hr, 貯留量 0.000 m³ (計算上) *2
正方形樹3基の能力: 浸透量 0.000 m³/hr, 貯留量 0.000 m³ (計算上) *2
浸透施設の総浸透量 (Q'_infiltration): 0.000 m³/hr *2
雨水の対策量 Q: 106.916 m³/hr *3
1時間あたりに貯留が必要な雨水量 (Q_demand_storage): 106.916 - 0.000 = 106.916 m³/hr
計画地貯留プールが満水になるまでの時間: 892.8 m³ ÷ 106.916 m³/hr ≈ 8.35 時間
敷地内貯留プールで対策量の全量を8.35時間貯留可能であるため、1時間あたりの処理能力は対策量Qと同等とみなしました。

処理量Q' = 106.916 m³/hr

*1
貯水平面積: 2976 m²
土堤防高: 0.30 m
計画地貯留能力 (V_site): 2976 m² × 0.30 m = 892.8 m³



*2
雨水流出抑制を含め、事前協議の結果にもよりますが、別途の浸透樹等は不要な想定であります。現地状況や事業主様の意向等によっては追加的に浸透樹または集水溝の設置の可能性もあります。ただし、樹を設置した場合も本計算書の処理能力を向上はさせるが、減少をさせる内容ではないため、樹設置を含まない内容での計算書と致しました。

工種別	流出係数	工種別面積	
間地（空地）	0.2	1633.73	m²
その他の不透水面（パネル部）	0.8	1932.27	m²
	集水面積	3566	m²

平均降雨強度 I = 57mm/hr
総括流出係数 C = (流出係数×工種別面積) / 集水面積 = 0.526
雨水対策量 Q = 1/1000×C×I×A = 106.916 m³/hr



出典：公益社団法人 雨水貯留浸透技術協会、
『増補改訂 雨水浸透施設技術指針[案] 調査・計画編』、令和2年、p 47
：東松山市『雨水流出抑制施設台帳計算シート』


発 電 設 備 名 称	設 置 場 所	日 付	作 成 者	承認	検 査	製 図	改 訂 日	担 当	改 訂 理 由
スマートブルー株式会社 静岡県静岡市葵区千代2-17-23 TEL 054-277-5151	東松山市大字松山2795高圧発電所 (N833)	2025.06.05							
		縮 尺							
		1/200							

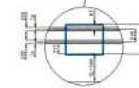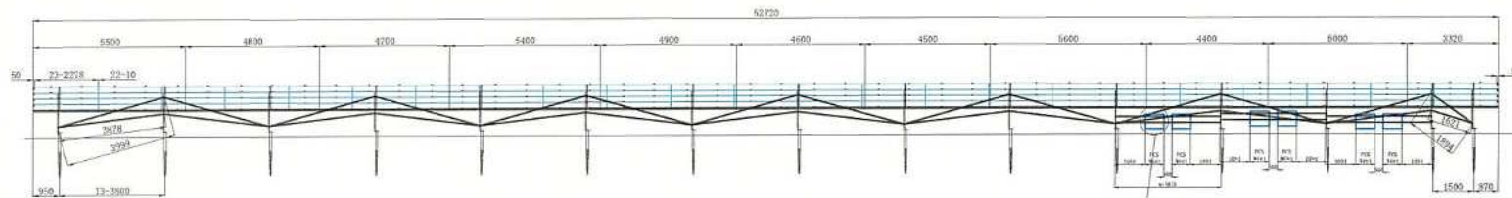

※地質調査報告書に基づき、N値3.3で基礎を検討しております。





レイアウト
NO.1

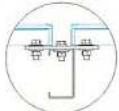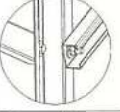
A					パネルサイズ	2278x1134x30	アレイ	4X23	 N833 埼玉県東松山市松山2795高压発電 所 測点9
	中間固定金具	側面固定金具	横栈固定金具	柱材接合部1	地表面粗度区分	Ⅲ	バージョン	V1	
					風速	30m/s	製図		
	柱材接合部2	ベース固定金具	横栈締結金具	筋交い接合部	積雪量	30cm	確認		
					日付	2024-11-06	承認		
					計算基準	JISC8955 2017+電技解釈(2021年4月改訂版)			

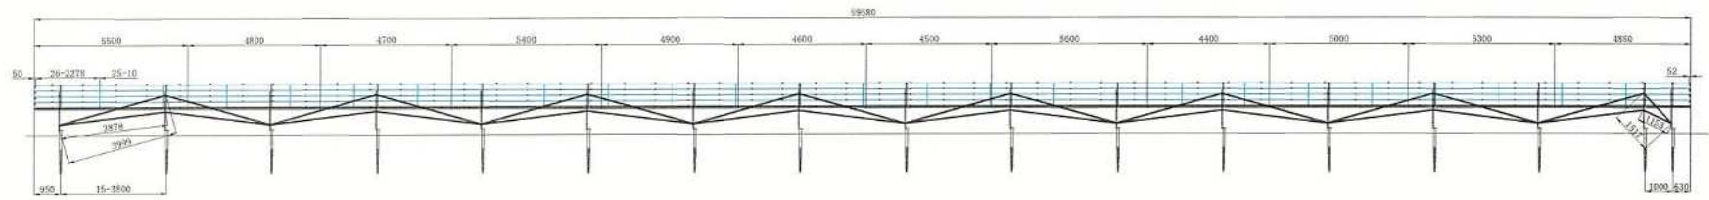

※地質調査報告書に基づき、N値3.3で基礎を検討しております。





レイアウト
NO.2

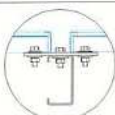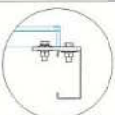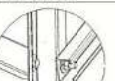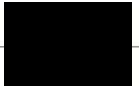
A					パネルサイズ	2278x1134x30	アレイ	4X26	
					地表面粗度区分	Ⅲ	バージョン	V1	
					風速	30m/s	製図		
					積雪量	30cm	確認		
					日付	2024-11-06	承認		
	柱材接合部2	ベース固定金具	横棧締結金具	筋交い接合部	計算基準	JISC8955 2017+電技解釈(2021年4月改訂版)			N833 埼玉県東松山市松山2795高圧発電所 測点9

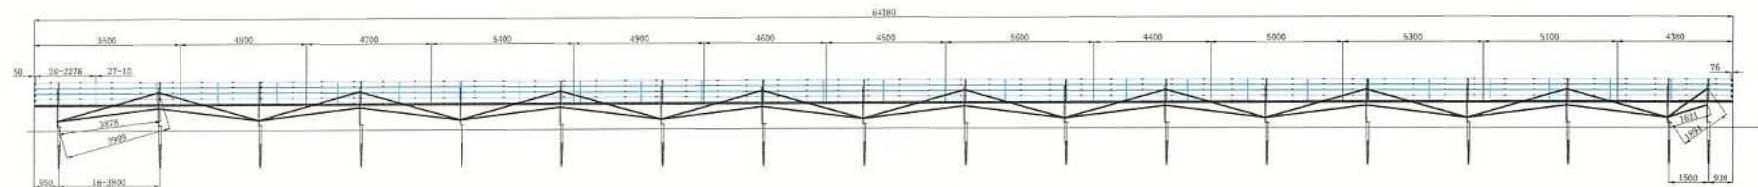

レイアウト
NO.6

※地質調査報告書に基づき、N値7.3で基礎を検討しております。

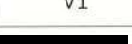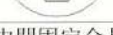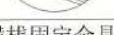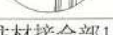A					パネルサイズ	2278x1134x30	アレイ	4X28	
	中間固定金具	側面固定金具	横栈固定金具	柱材接合部1	地表面粗度区分	Ⅲ	バージョン	V1	
					風速	30m/s	製図		
					積雪量	30cm	確認		
					日付	2024-11-06	承認		
					計算基準	JISC8955 2017+電技解釈(2021年4月改訂版)			
				柱材接合部2	ベース固定金具	横栈締結金具	筋交い接合部	N833 埼玉県東松山市松山2795高圧発電所 測点12	
	4		3		2	1			

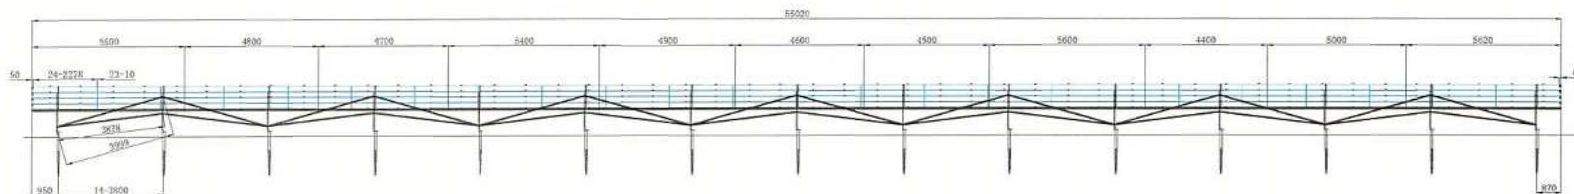

※地質調査報告書に基づき、N値7.3で基礎を検討しております。

レイアウト
NO.7

A					パネルサイズ	2278x1134x30	アレイ	4X24	
	中間固定金具	側面固定金具	横棧固定金具	柱材接合部1	地表面粗度区分	Ⅲ	バージョン	V1	
					風速	30m/s	製図		
					積雪量	30cm	確認		
					日付	2024-11-06	承認		
	柱材接合部2	ベース固定金具	横棧締結金具	筋交い接合部	計算基準	JISC8955 2017+電技解釈(2021年4月改訂版)			N833 埼玉県東松山市松山2795高圧発電所 測点12
4			3		2		1		

N型単結晶 太陽電池モジュール仕様書
Tiger Neo Bifacial

JKM585N-72HL4-BDV-J

お問い合わせ

ジンコ・ソーラー・ジャパン株式会社

所在地: 〒104-0031

東京都中央区京橋2丁目2番1号

京橋エドグラン9階

1. 適用

本仕様書はジンコソーラー社が製造する結晶シリコン太陽電池モジュールの仕様について適用する

2. 準拠規格

本製品は以下のIEC規格に準拠して製造されている

(IEC規格: 国際電気標準会議が策定する国際規格。TBT協定によりJISと整合化)

IEC61215-1 2016 Terrestrial photovoltaic (PV) modules – Design qualification and type approval – Part 1: Test requirements

IEC61215-1-1 2016 Terrestrial photovoltaic (PV) modules – Design qualification and type approval

– Part 1-1: Special requirements for testing of crystalline silicon photovoltaic (PV) modules

IEC61215-2 2016 Terrestrial photovoltaic (PV) modules – Design qualification and type approval – Part 2: Test procedures

IEC61730-1 2016 Photovoltaic (PV) module safety qualification – Part 1: Requirements for construction

IEC61730-2 2016 Photovoltaic (PV) module safety qualification – Part 2: Requirements for testing

(上記記載のIEC規格と整合)

JIS C 61215-1 2020 地上設置の太陽電池(PV)モジュールー設計適格性確認及び型式認証ー 第1部: 試験要求事項

JIS C 61215-2 2020 地上設置の太陽電池(PV)モジュールー設計適格性確認及び型式認証ー 第2部: 試験方法

JIS C 61215-1-1 2020 地上設置の太陽電池(PV)モジュールー設計適格性確認及び型式認証

ー 第1-1部: 結晶シリコン太陽電池(PV)モジュールの試験に関する特別 要求事項

JIS C 61730-1 2020 太陽電池(PV)モジュールの安全適格性確認ー第1部: 構造に関する要求事項

JIS C 61730-2 2020 太陽電池(PV)モジュールの安全適格性確認ー第2部: 試験に関する要求事項

JIS C 62790 2020 太陽電池(PV)モジュール用端子箱ー安全性要求事項及び試験

3. 適用等級及び火災等級

適用等級 本製品はIEC 規格に規定される適用等級Ⅱに適合する

火災等級 本製品はIEC規格に規定される火災等級Aに適合する

4. 電気的性能

4-1. 基準状態 (STC) における出力特性

太陽電池型式	JKM585N-72HL4-BDV-J
公称最大出力 (Pmax) / 公差	585Wp / 0~+3%
公称最大出力動作電圧 (Vmp)	44.02V
公称最大出力動作電流 (Imp)	13.29A
公称開放電圧 (Voc) / 公差	52.7 ±3%
公称短絡電流 (Isc) / 公差	14.01 ±4%
モジュール変換効率	22.65%
セル実効変換効率	24.60%

※基準状態 (STC) : セル温度25℃、AM1.5、放射照度1000W/m²

4-2. 公称動作セル温度 (NOCT) における出力特性

公称最大出力 (Pmax)	441Wp
公称最大出力動作電圧 (Vmp)	41.05V
公称最大出力動作電流 (Imp)	10.74A
公称開放電圧 (Voc)	40.05V
公称短絡電流 (Isc)	11.31A
公称動作セル温度	45±2℃

※NOCT条件: 日射強度800W/m²、外気温20℃、AM1.5、風速1m/s

4-3. システム電圧

最大システム電圧	1500V DC
最大直列ヒューズ定格	30A

4-4. Bifacial Factor (両面発電係数) : 表面に対する裏面の変換効率比

Bifacial Factor	80±5%
-----------------	-------

5. 温度特性

温度係数	最大出力(Pmax)	-0.29%/°C
	開放電圧(Voc)	-0.25%/°C
	短絡電流(Isc)	0.045%/°C

6. 機械的仕様

セルタイプ	N型単結晶 182.3×183.5mm(中央でカットしハーフサイズで使用)
セルの配列	144 (6x24)
外形寸法	2278×1134×30mm
質量	31.0kg
フロントガラス	2mm厚、低反射コーティング、高透過率、低鉄分、強化ガラス
裏面ガラス	2mm厚、熱強化ガラス
フレームの材質	アルマイト処理アルミニウム合金
J-ボックス	IP68準拠
出力ケーブル	TÜV 1×4.0mm ² 、長さ:(+)400mm、(-)200mm、又はカスタマイズ可能
コネクタ	Jinkosolar製PV-JK03M (MC4互換)

7. 機械的性能

モジュール動作温度範囲	-40～+85°C
耐荷重性能(表面荷重)	5400Pa
風圧荷重(裏面風圧)	2400Pa

※関連国際規格(IEC)に準拠

8. 梱包構成

パレット(pallets)	36pcs
スタック(stack)	72pcs
コンテナ(40feet HQ)	720pcs

9. 出荷前検査


製品出荷前に規定の全品検査を行い、基準を満たすものを出荷する

【主要出荷前検査】


- フラッシュテスト
- ELカメラ検査
- 耐電圧試験(6000Vで1秒以上)
- 絶縁抵抗試験
- 外観検査

10. 電気温度特性


電流-電圧 & 電力-電圧曲線

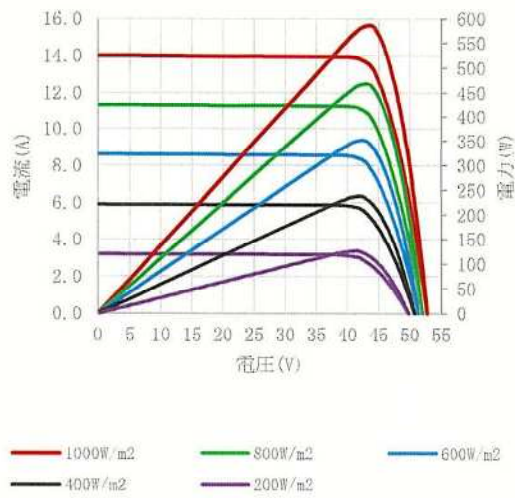

I_{sc} , V_{oc} , P_{max} 温度依存性

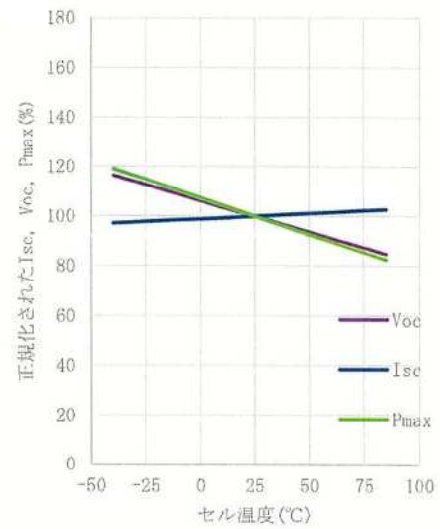




11. モジュール寸法図

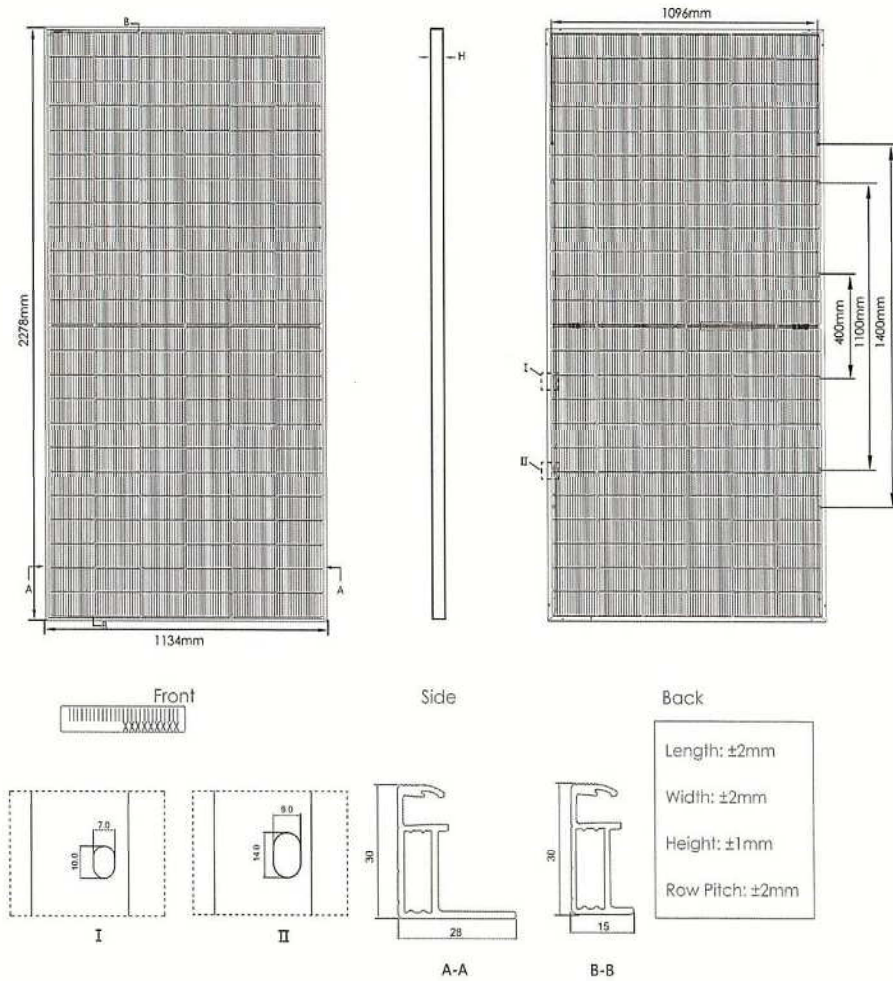


JinKO Solar JINKO

Tiger Neo 両面発電モジュール585W JKM585N-72HL4-BDV-J

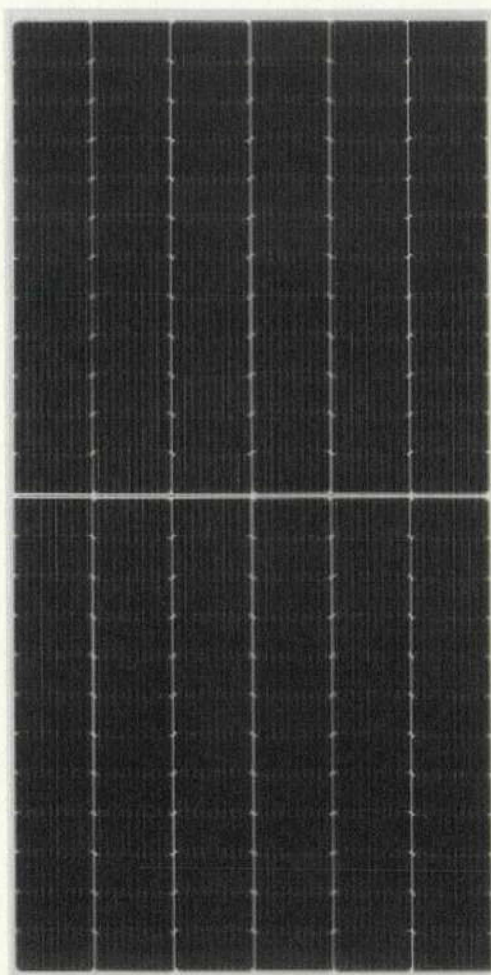

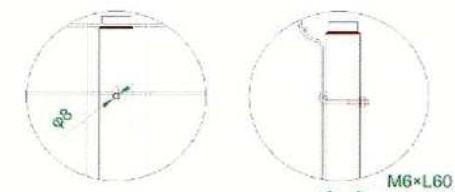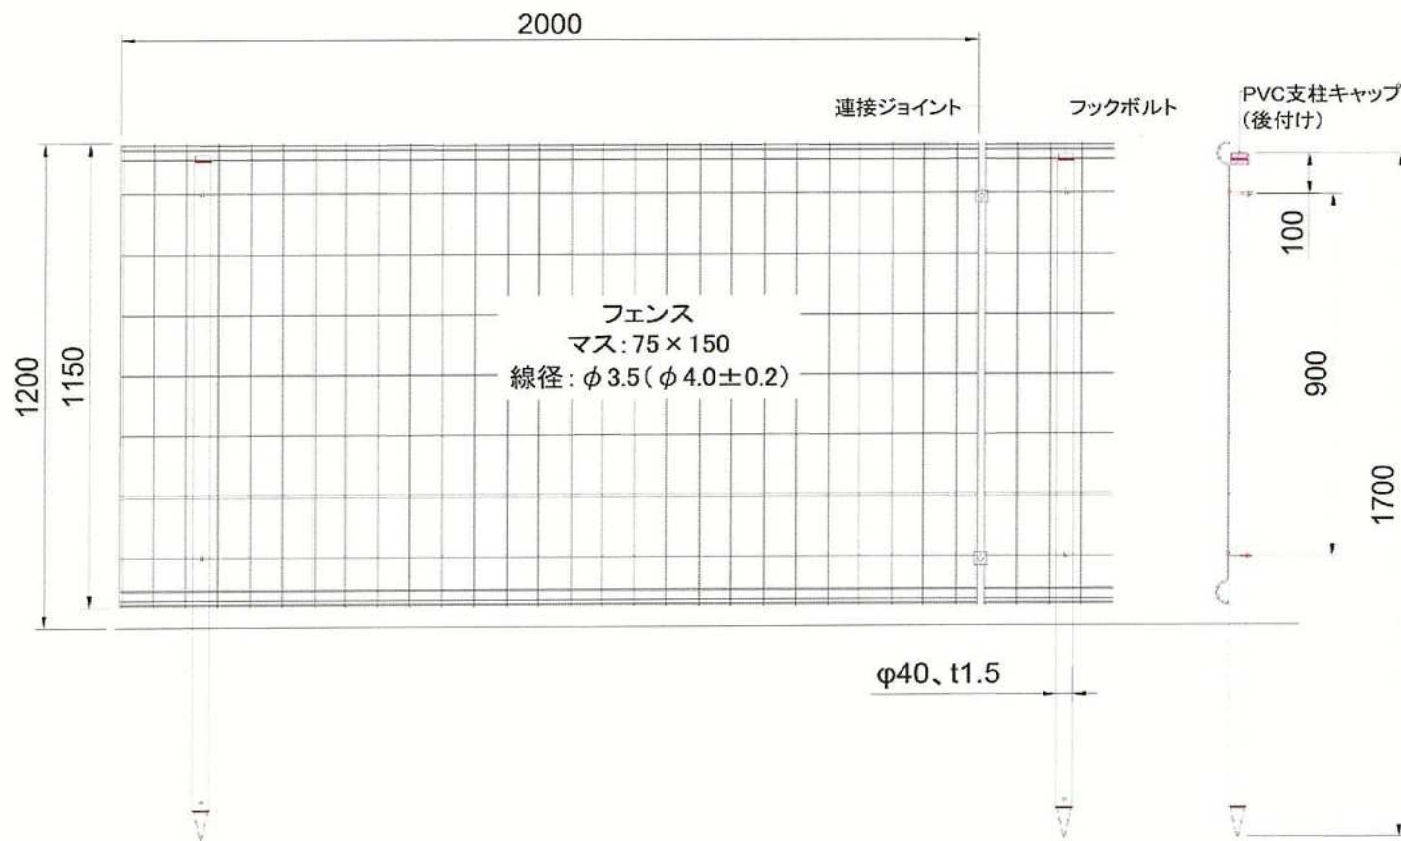

フックボルト取り付け詳細図 (S=2:1)

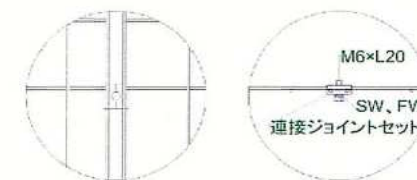


接続ジョイント取り付け詳細図 (S=2:1)

部品	材質	表面処理
フェンス	スチール	先メッキ+二重粉体塗装
支柱	スチール	先メッキ+粉体塗装
Jボルト	SUS304	無し
接続ジョイント	アルミ+SUS304	アルミ:アルマイト

DESIGN 設計	CHECK 確認	PUBLISH 発行	SCALE 縮尺	DRAWING No. 図面番号 NB-210811-001	PRODUCT NAME 製品名 H1200—体型半円フェンス
VER.1 DATE 初版日付 2020年06月09日					
SYM 記号	DATE 日付	REVISION HISTORY 変更履歴	REMARKS 備考		

門 片開き

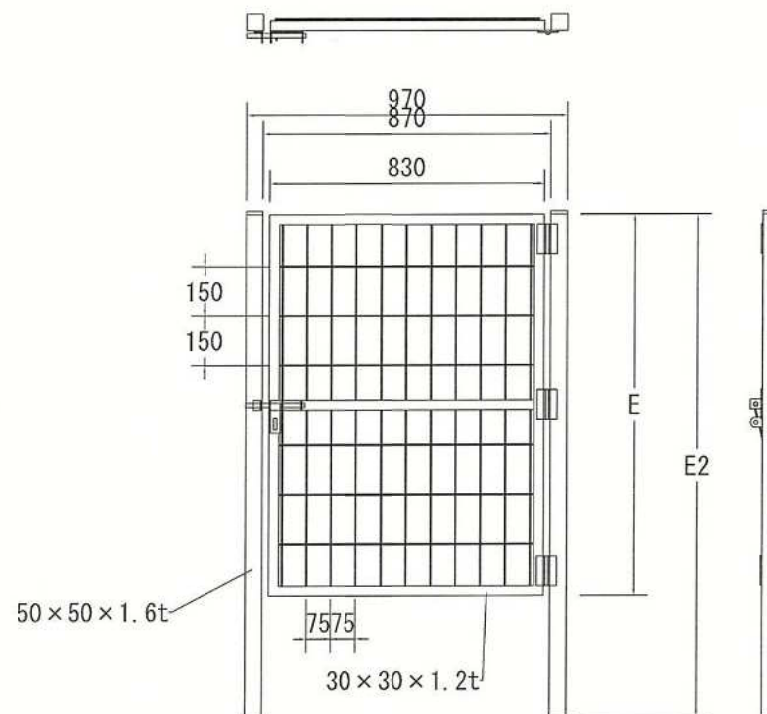


規格	E (mm)	E2 (mm)	中棧
1200用	1155	1450	中1本
1500用	1455	1800	中2本
1800用	1755	2150	中2本

※線径Φ3.5mm マス (75×150)
 ※電気メッキの上から粉体塗装

品名：モルタル用門 片開き

図面番号：180625-06

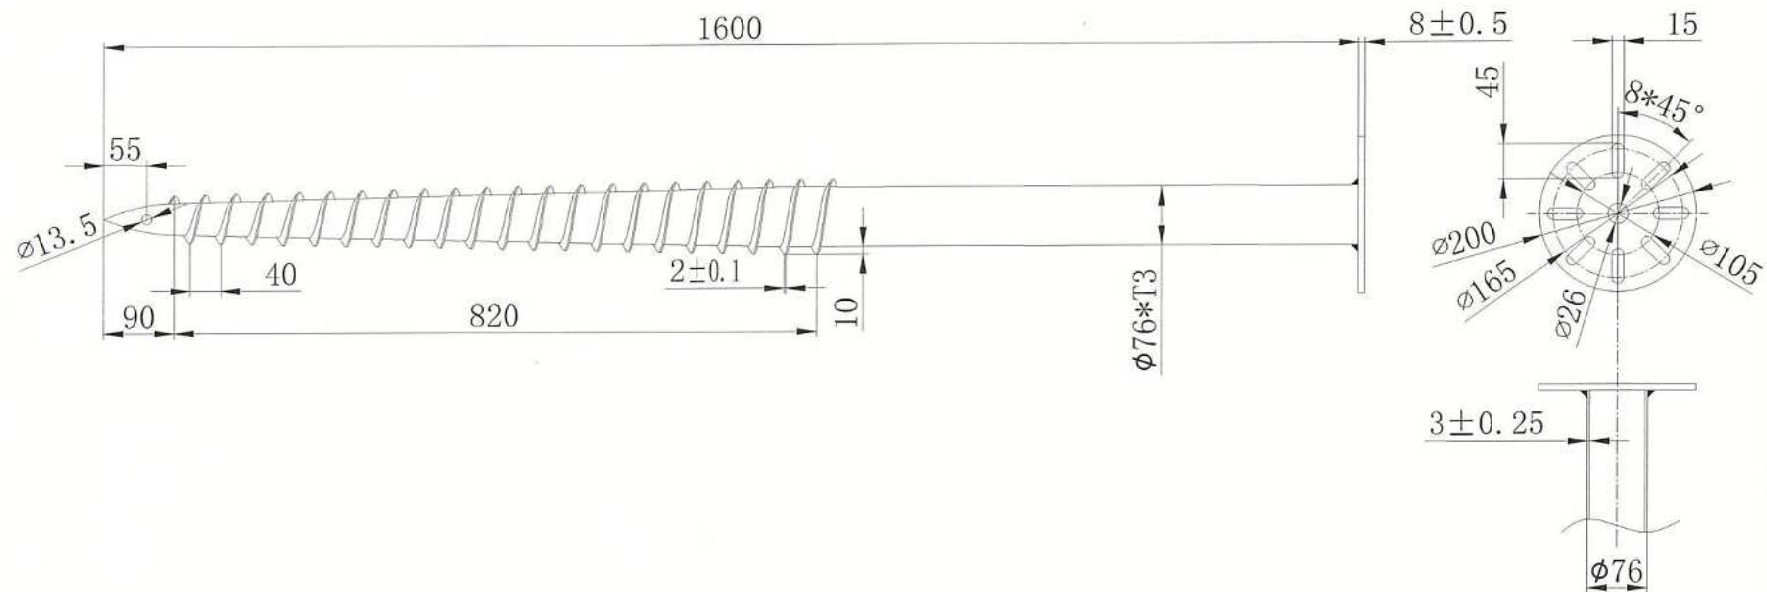



仕様：亜鉛メッキ（膜厚 $80 \mu\text{m}$ ）

图号	DZ-200-76-3-1600						
存货代码	DZ20030						
存货编码	B0301-DZ20030-02						
设计		文件分类	螺旋桩				
制图		净重 (kg/m)		比例	1:1	版号	V1
审核		200法兰, 3mm管厚		材料	Q235		
批准		(L=1600)		共 张 ~ 第 张			


造成計画 縦横断面図

A-A' S 1/200

フェンス位置 S 1/50

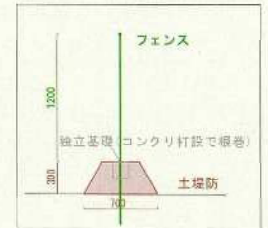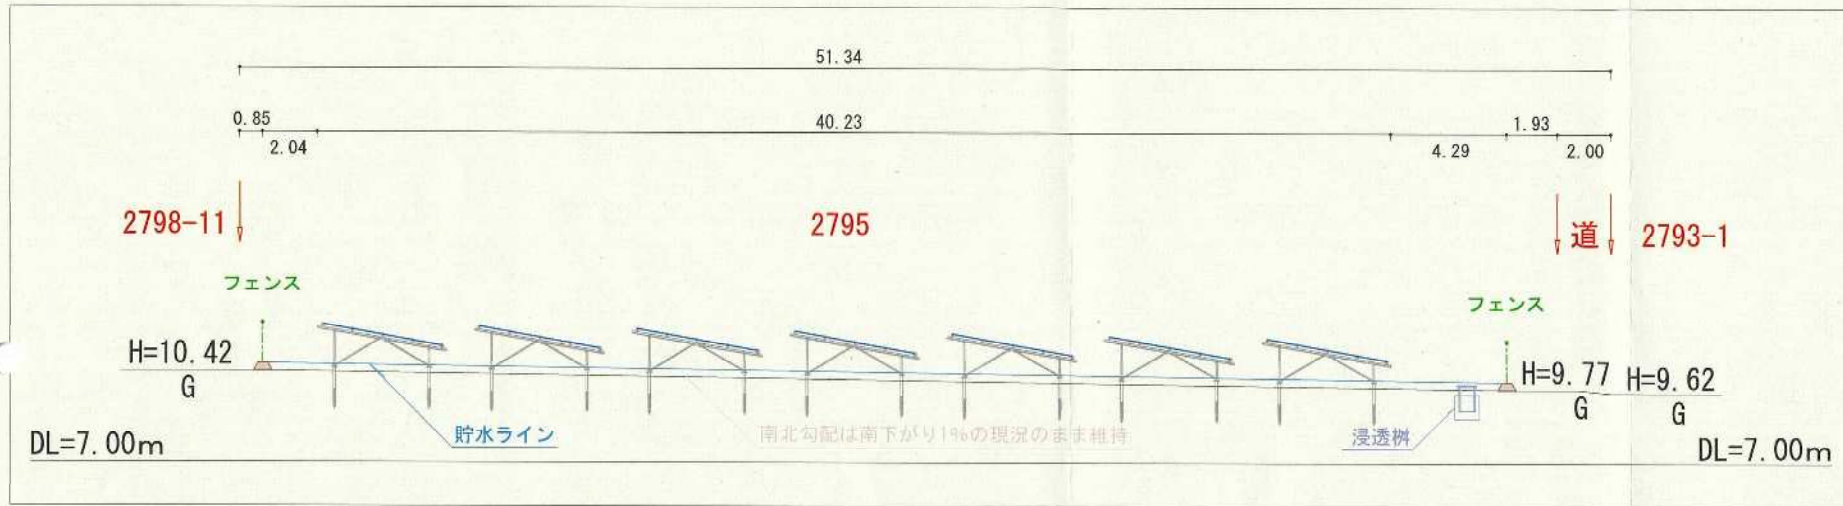

B-B' S 1/200

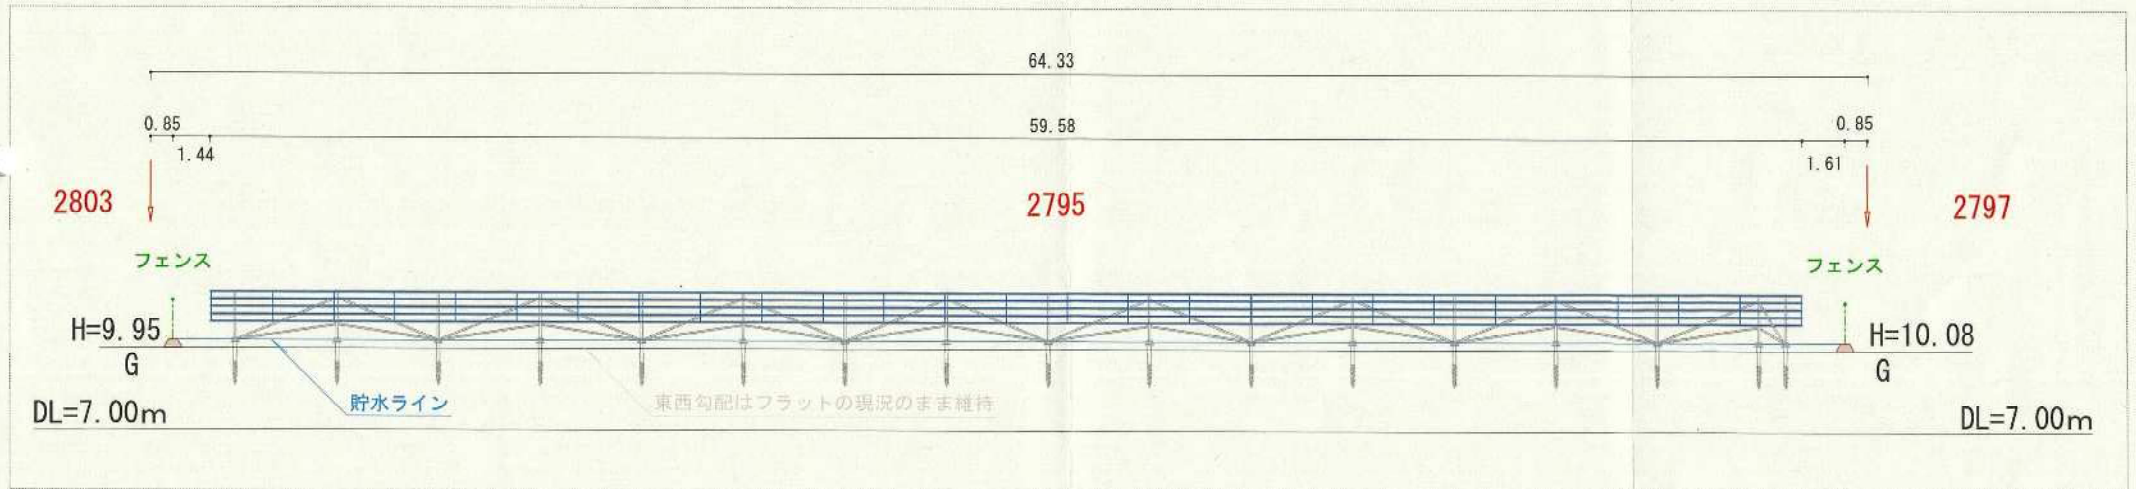

スマートブルー株式会社
静岡県静岡市葵区千代2-17-23
TEL 054-277-5151

発電設備名称
東松山市大字松山2795高圧発電所
(N833)

設置場所
埼玉県東松山市大字松山2795

日付
2025.09.04
縮尺
1/200

作成者

承認

検閲

製図

改訂日

担当

改訂理由

フェンスの形状

全面（同型）



上部拡大（同一色彩）



履歴事項全部証明書

静岡県富士市津田260番地の12
静岡ガス&パワー株式会社

会社法人等番号	0801-01-017858	
商号	静岡ガス&パワー株式会社	
本店	静岡県富士市蓼原1146番地の1	
	静岡県富士市津田260番地の12	令和3年7月21日移転
		令和3年7月26日登記
公告をする方法	官報に掲載することとする	
会社成立の年月日	平成26年7月2日	
目的	(1) 電力の売買業務および売買の仲介業務 (2) 発電および電力の供給業務 (3) 前各号に付帯関連する一切の業務	
発行可能株式総数	3960株	
発行済株式の総数 並びに種類及び数	発行済株式の総数 990株	
資本金の額	金4億9500万円	
株式の譲渡制限に関する規定	当会社の発行する株式はすべて、譲渡による取得について取締役会の承認を要する。	
役員に関する事項	取締役	遠藤正和
		令和3年3月3日重任
		令和3年3月17日登記
	取締役	遠藤正和
		令和4年3月2日重任
		令和4年3月15日登記
		令和4年12月31日辞任
		令和5年1月13日登記

静岡県富士市津田260番地の12
静岡ガス&パワー株式会社

	<u>取締役</u>	<u>上 木 敏</u>	令和 3 年 3 月 3 日重任
			令和 3 年 3 月 1 7 日登記
	<u>取締役</u>	<u>上 木 敏</u>	令和 4 年 3 月 2 日重任
			令和 4 年 3 月 1 5 日登記
	<u>取締役</u>	<u>上 木 敏</u>	令和 5 年 3 月 1 日重任
			令和 5 年 3 月 1 0 日登記
	<u>取締役</u>	<u>上 木 敏</u>	令和 6 年 3 月 1 2 日重任
			令和 6 年 3 月 2 9 日登記
	<u>取締役</u>	<u>上 木 敏</u>	令和 7 年 3 月 1 3 日重任
			令和 7 年 3 月 2 4 日登記
	<u>取締役</u>	<u>加 藤 力 弥</u>	令和 3 年 3 月 3 日重任
			令和 3 年 3 月 1 7 日登記
			令和 3 年 1 2 月 3 1 日辞任
			令和 4 年 1 月 5 日登記
	<u>取締役</u>	<u>松 本 尚 武</u>	令和 3 年 3 月 3 日重任
			令和 3 年 3 月 1 7 日登記
			令和 3 年 1 2 月 3 1 日辞任
			令和 4 年 1 月 5 日登記

	取締役	金 田 裕 孝	令和 4年 1月 1日就任
			令和 4年 1月 5日登記
	取締役	金 田 裕 孝	令和 4年 3月 2日重任
			令和 4年 3月15日登記
	取締役	金 田 裕 孝	令和 5年 3月 1日重任
			令和 5年 3月10日登記
	取締役	金 田 裕 孝	令和 6年 3月12日重任
			令和 6年 3月29日登記
	取締役	金 田 裕 孝	令和 7年 3月13日重任
			令和 7年 3月24日登記
	取締役	松 山 剛 之	令和 4年 1月 1日就任
			令和 4年 1月 5日登記
	取締役	松 山 剛 之	令和 4年 3月 2日重任
			令和 4年 3月15日登記
	取締役	松 山 剛 之	令和 5年 3月 1日重任
			令和 5年 3月10日登記
	取締役	松 山 剛 之	令和 6年 3月12日重任
			令和 6年 3月29日登記
			令和 6年12月31日辞任
			令和 7年 1月10日登記
	取締役	内 藤 貴 康	令和 5年 1月 1日就任
			令和 5年 1月13日登記
	取締役	内 藤 貴 康	令和 5年 3月 1日重任
			令和 5年 3月10日登記
			令和 5年12月31日辞任
			令和 6年 1月 4日登記

	<u>取締役</u>	<u>松 本 尚 武</u>	令和 6 年 1 月 1 日就任
			令和 6 年 1 月 4 日登記
	<u>取締役</u>	<u>松 本 尚 武</u>	令和 6 年 3 月 1 2 日重任
			令和 6 年 3 月 2 9 日登記
			令和 6 年 1 2 月 3 1 日辞任
			令和 7 年 1 月 1 0 日登記
	<u>取締役</u>	<u>藤 田 猛</u>	令和 6 年 1 月 1 日就任
			令和 6 年 1 月 4 日登記
	<u>取締役</u>	<u>藤 田 猛</u>	令和 6 年 3 月 1 2 日重任
			令和 6 年 3 月 2 9 日登記
	<u>取締役</u>	<u>藤 田 猛</u>	令和 7 年 3 月 1 3 日重任
			令和 7 年 3 月 2 4 日登記
	<u>取締役</u>	<u>疋 野 雄 一 郎</u>	令和 6 年 1 月 1 日就任
			令和 6 年 1 月 4 日登記
	<u>取締役</u>	<u>疋 野 雄 一 郎</u>	令和 6 年 3 月 1 2 日重任
			令和 6 年 3 月 2 9 日登記
			令和 6 年 1 2 月 3 1 日辞任
			令和 7 年 1 月 1 0 日登記
	<u>取締役</u>	<u>内 藤 貴 康</u>	令和 7 年 1 月 1 日就任
			令和 7 年 1 月 1 0 日登記
	<u>取締役</u>	<u>内 藤 貴 康</u>	令和 7 年 3 月 1 3 日重任
			令和 7 年 3 月 2 4 日登記
	<u>取締役</u>	<u>勝 呂 恭 正</u>	令和 7 年 1 月 1 日就任
			令和 7 年 1 月 1 0 日登記
	<u>取締役</u>	<u>勝 呂 恭 正</u>	令和 7 年 3 月 1 3 日重任
			令和 7 年 3 月 2 4 日登記

静岡県富士市津田260番地の12
静岡ガス&パワー株式会社

静岡市葵区緑町7番1号グレイスフル緑町201号 代表取締役 松本尚武	令和 3年 3月 3日重任
	令和 3年 3月 17日登記
	令和 3年 12月 31日辞任
	令和 4年 1月 5日登記
静岡市葵区昭府一丁目16番6-8号 代表取締役 上木敏	令和 4年 1月 1日就任
	令和 4年 1月 5日登記
	令和 4年 3月 2日重任
	令和 4年 3月 15日登記
静岡市葵区昭府一丁目16番6-8号 代表取締役 上木敏	令和 5年 3月 1日重任
	令和 5年 3月 10日登記
	令和 6年 3月 12日重任
	令和 6年 3月 29日登記
静岡市葵区昭府一丁目16番6-8号 代表取締役 上木敏	令和 6年 12月 31日辞任
	令和 7年 1月 10日登記
静岡市駿河区聖一色487番地の13 代表取締役 藤田猛	令和 7年 1月 1日就任
	令和 7年 1月 10日登記
	令和 7年 3月 13日重任
	令和 7年 3月 24日登記
監査役 榊原大悟	令和 2年 3月 4日就任
	令和 2年 3月 10日登記
	令和 3年 12月 31日辞任
	令和 4年 1月 5日登記
監査役 高塚慶則	令和 4年 1月 1日就任
	令和 4年 1月 5日登記
	令和 4年 12月 31日辞任
	令和 5年 1月 13日登記

静岡県富士市津田260番地の12
静岡ガス&パワー株式会社

	監査役	植 松 紘 史	令和 5 年 1 月 1 日就任
			令和 5 年 1 月 1 3 日登記
			令和 6 年 1 2 月 3 1 日辞任
			令和 7 年 1 月 1 0 日登記
	監査役	疋 野 雄 一 郎	令和 7 年 1 月 1 日就任
			令和 7 年 1 月 1 0 日登記
	監査役	井 上 諭	令和 7 年 1 月 1 日就任
			令和 7 年 1 月 1 0 日登記
取締役会設置会社に関する事項	取締役会設置会社		
監査役設置会社に関する事項	監査役設置会社		
登記記録に関する事項	設立 平成26年 7 月 2 日登記		




これは登記簿に記録されている閉鎖されていない事項の全部であることを証明した書面である。

(静岡地方法務局沼津支局管轄)

令和 7年 7月11日

静岡地方法務局掛川支局
登記官

越 智 康 代

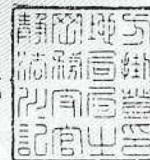

整理番号 ト141867

* 下線のあるものは抹消事項であることを示す。

6/6

東京電力パワーグリッド株式会社 御中

住所	静岡県富士市津田 2 6 0 - 1 2
会社名	静岡ガス&パワー株式会社
氏名	代表取締役 藤田 猛


1. 発電所の名称 (設備ID)	松山 2 7 9 5 高圧発電所 ()						
2. 発電場所	埼玉県東松山市大字松山字諏訪下 2 7 9 5						
3. 出力制御機能付PCS等 設置(切替)完了予定日	2026 年 2 月 1 日						
4. ルール毎の契約容量	対象外	旧ルール		新ルール		無制限・ 無補償	計
	kW	kW	kW	300.000	kW	300.000	kW
(ノンファーム対象契約容量)	()kW	()kW		(300.000)kW	(300.000)kW	(300.000)kW	(300.000)kW
5. 出力制御方法	☒ 更新スケジュール (インターネット回線または専用線有) (原則、こちらを選択。66kV以上、および ノンファーム型接続の場合は、必ずこちらを選択。)				☐ 固定スケジュール (インターネット回線無)		
6. 出力制御に関する連絡先	電話番号(必須)	054 - 277 - 5151					
	メールアドレス①(必須)	XXXXXXXXXX@XXXX.XX					
	メールアドレス②(任意)						
	メールアドレス③(任意)						
7. 発電所 I D 送付先	会社名	スマートブルー株式会社					
	氏 名	XXXXXXXXXX					
	電話番号	054 - 277 - 5151					
	E-mail	XXXXXXXXXX@XXXX.XX					

※今回取得した個人情報、発電設備等の出力制御に係る連絡等のみに利用し、当該目的以外には利用しません。

【東京電力パワーグリッド記入欄】

申込番号	
------	--

禁止区域の該当の有無を確認した書類

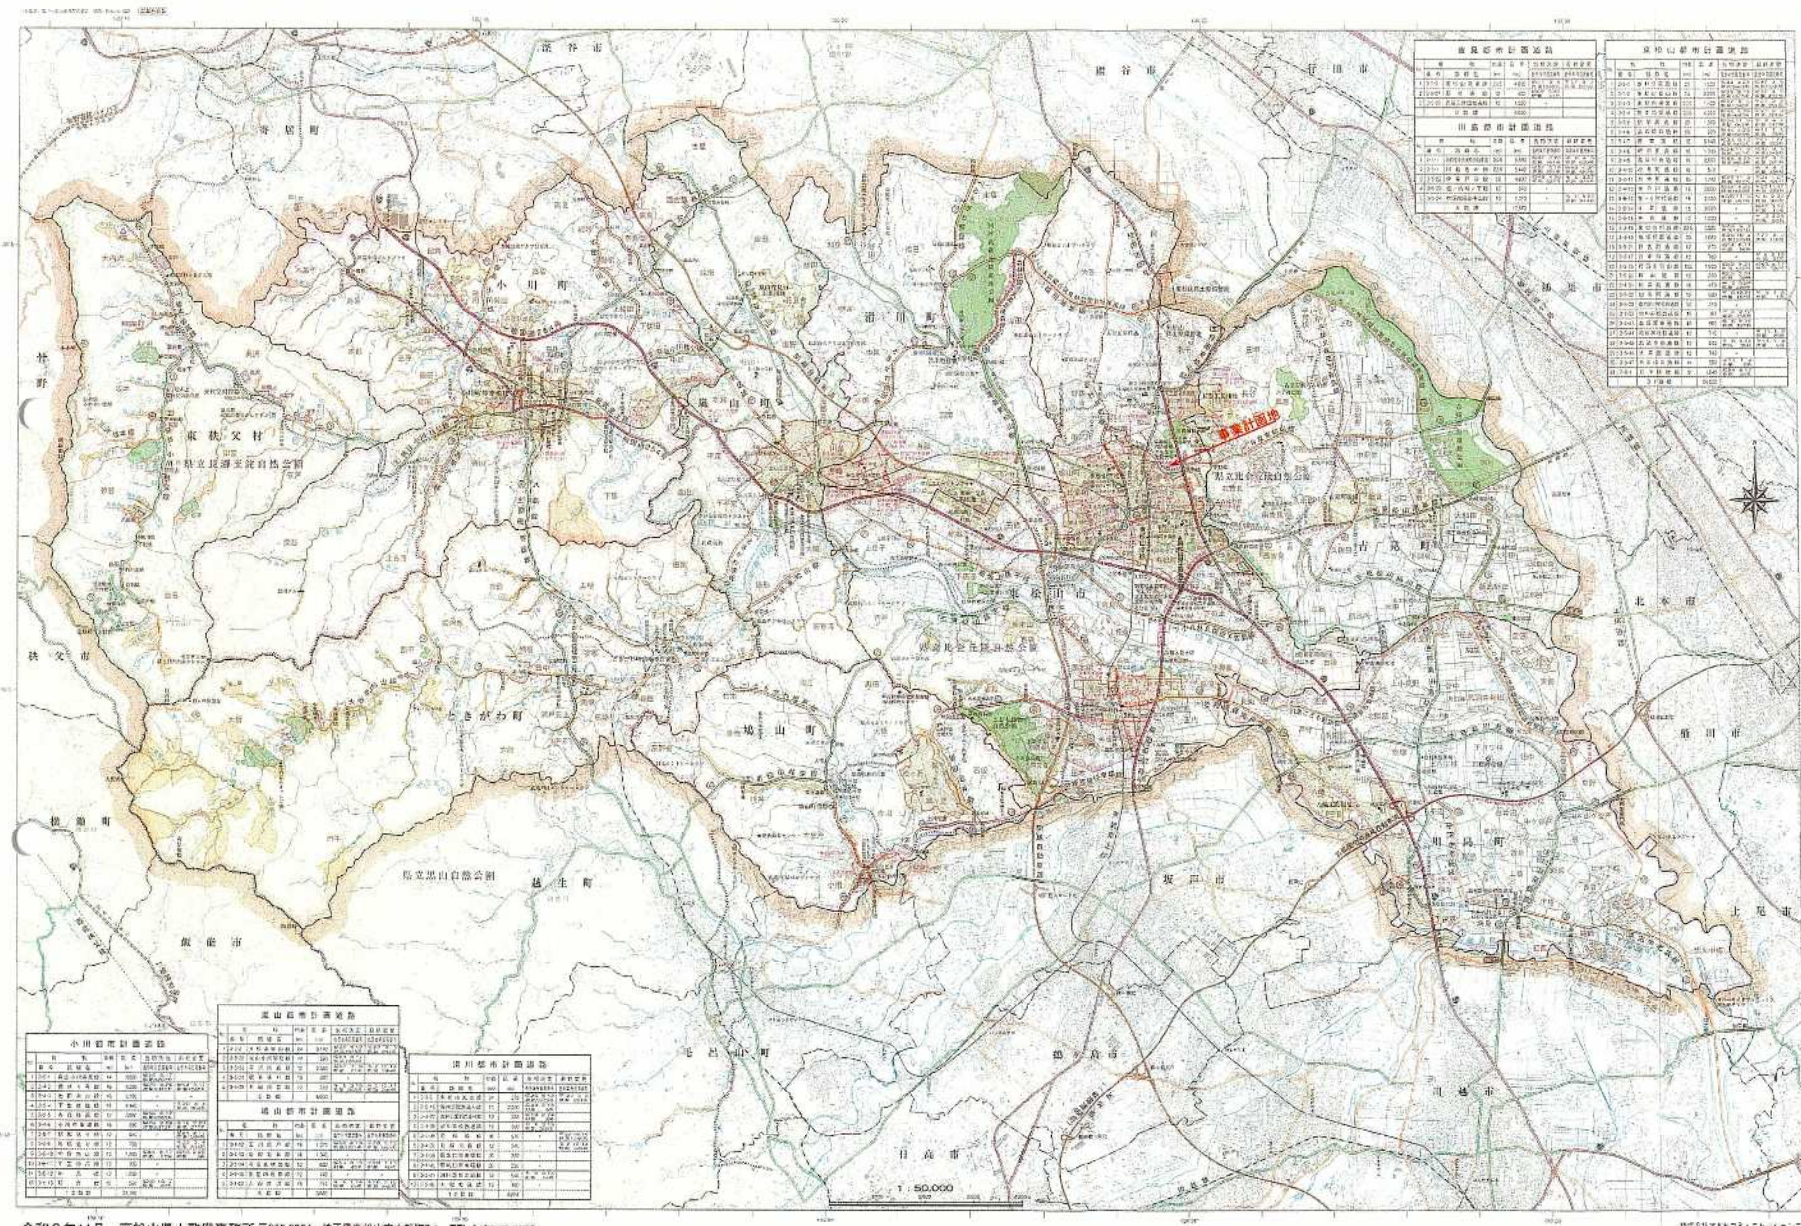

凡例

赤線	河川 (河川管理区域)	1歩進路
青線	河川 (河川管理区域)	河川管理区域
緑線	河川 (河川管理区域)	河川管理区域
黄線	河川 (河川管理区域)	河川管理区域
紫線	河川 (河川管理区域)	河川管理区域
黒線	河川 (河川管理区域)	河川管理区域
赤線	河川 (河川管理区域)	河川管理区域
青線	河川 (河川管理区域)	河川管理区域
緑線	河川 (河川管理区域)	河川管理区域
黄線	河川 (河川管理区域)	河川管理区域
紫線	河川 (河川管理区域)	河川管理区域
黒線	河川 (河川管理区域)	河川管理区域

道路表

路線名	区間	延長 (m)	幅員 (m)	構造	備考
1	1	1000	10	コンクリート	
2	2	2000	20	アスファルト	
3	3	3000	30	コンクリート	
4	4	4000	40	アスファルト	
5	5	5000	50	コンクリート	
6	6	6000	60	アスファルト	
7	7	7000	70	コンクリート	
8	8	8000	80	アスファルト	
9	9	9000	90	コンクリート	
10	10	10000	100	アスファルト	

河川表

河川名	区間	延長 (m)	幅員 (m)	構造	備考
1	1	1000	10	コンクリート	
2	2	2000	20	アスファルト	
3	3	3000	30	コンクリート	
4	4	4000	40	アスファルト	
5	5	5000	50	コンクリート	
6	6	6000	60	アスファルト	
7	7	7000	70	コンクリート	
8	8	8000	80	アスファルト	
9	9	9000	90	コンクリート	
10	10	10000	100	アスファルト	

公園表

公園名	区間	延長 (m)	幅員 (m)	構造	備考
1	1	1000	10	コンクリート	
2	2	2000	20	アスファルト	
3	3	3000	30	コンクリート	
4	4	4000	40	アスファルト	
5	5	5000	50	コンクリート	
6	6	6000	60	アスファルト	
7	7	7000	70	コンクリート	
8	8	8000	80	アスファルト	
9	9	9000	90	コンクリート	
10	10	10000	100	アスファルト	



令和6年11月 東松山県土整備事務所 〒265-0024 埼玉県東松山市大町町5-1 TEL 0493-22-2333
※事業計画地は該当なし
別紙:急傾斜地崩壊危険区域一覧表
別紙:砂防指定地一覧表
別紙:地すべり防止区域一覧

急傾斜地崩壊危険区域一覽表

事務所	区域名	所在地			指定面積 (ha)	告示番号	指定年月日
		郡・市	町・村	大字			
秩父	中津川	秩父市	大滝村	中津川	1.13	467	S52.4.5
秩父	赤岩日影	秩父市	大滝村	中津川	2.25	1393	S46.10.22
秩父	上中尾	秩父市	大滝村	大滝	3.30	467	S52.4.5
秩父	寺井麻生	秩父市	大滝村	大滝	13.81	467・1070	S52.4.5 H3.7.30
秩父	落合	秩父市	大滝村	大滝	1.30	467	S52.4.5
秩父	大輪	秩父市	大滝村	大滝	1.80	467	S52.4.5
秩父	巣場	秩父市	大滝村	大滝	3.90	57	S56.1.13
秩父	下大血川	秩父市	大滝村	大滝	4.40	57	S56.1.13
秩父	下落合	秩父市	大滝村	大滝	8.60	57	S56.1.13
秩父	中落合	秩父市	大滝村	大滝	6.20	57	S56.1.13
秩父	大西	秩父郡	両神村	小森	2.94	467	S52.4.5
秩父	西平	秩父郡	両神村	薄	0.65	467	S52.4.5
秩父	桧河原	秩父郡	小鹿野町	般若	0.77	467	S52.4.5
秩父	坂本	秩父郡	小鹿野町	河原沢	1.42	467	S52.4.5
秩父	沢戸	秩父市	吉田町	石間	8.06	467	S52.4.5
秩父	東	秩父市	吉田町	石間	4.77	467	S52.4.5
秩父	若浜	秩父郡	皆野町	下日野沢	1.28	1393	S46.10.22
東松山	大宝	秩父郡	東秩父村	大内沢	0.75	467	S52.4.5
東松山	十郎	比企郡	鳩山町	石坂	0.47	1393	S46.10.22
東松山	宿	比企郡	都幾川村	西平	0.30	1393	S46.10.22
本庄	下勝沢	児玉郡	児玉町	河内	0.95	1393	S46.10.22
本庄	平沢	児玉郡	児玉町	太駄	3.67	467・1329	S52.4.5 S53.9.8
本庄	円良田	児玉郡	美里町	円良田	2.19	467・418	S52.4.5 H7.3.24
本庄	下鳥羽	児玉郡	神泉村	矢納	6.75	1393・467	S46.10.22 S52.4.5
熊谷	六供玉淀	大里郡	寄居町	寄居	4.97	467	S52.4.5
熊谷	関山	大里郡	寄居町	鉢形	2.41	467	S52.4.5
さいたま	桜町1丁目	鳩ヶ谷市		里	0.78	467	S52.4.5
秩父	滝坂	秩父市		上野	0.45	1329	S53.9.8
秩父	井戸尻	秩父市		上野	0.61	1329	S53.9.8
秩父	赤谷	秩父郡	横瀬町	芦ヶ久保	2.98	1329	S53.9.8
秩父	椋宮	秩父市	吉田町	下吉田	0.58	1329	S53.9.8
秩父	吉田小学校	秩父市	吉田町	下吉田	2.70	1329	S53.9.8
秩父	兔田	秩父市	吉田町	下吉田	1.02	1329	S53.9.8
秩父	大神楽	秩父郡	両神村	薄	0.96	1329	S53.9.8
熊谷	露梨子	大里郡	寄居町	露梨子・鉢形	0.72	1329	S53.9.8
東松山	下毛	比企郡	都幾川村	大野	1.06	1329	S53.9.8
東松山	半場(上)	秩父郡	東秩父村	奥沢	0.83	1329	S53.9.8
東松山	半場(下)	秩父郡	東秩父村	奥沢	1.82	1329・1070	S53.9.8 H3.7.30
東松山	和知場	秩父郡	東秩父村	坂本	0.67	1329	S53.9.8
東松山	八重蔵	秩父郡	東秩父村	皆谷	1.83	1329	S53.9.8
東松山	皆谷	秩父郡	東秩父村	皆谷	0.93	1329	S53.9.8
東松山	白石	秩父郡	東秩父村	白石	1.47	1329・405	S53.9.8 H9.3.21

急傾斜地崩壊危険区域一覧表

事務所	区域名	所在地			指定面積 (ha)	告示番号	指定年月日
		郡・市	町・村	大字			
秩父	出原	秩父郡	両神村	薄	0.59	1711	S58.12.16
秩父	中西	秩父郡	長瀬町	矢那瀬	4.45	1711	S58.12.16
秩父	二瀬	秩父市	大滝村	大滝	1.69	1720	S59.12.4
秩父	池原	秩父郡	小鹿野町	藤倉	2.29	9	S62.1.6
飯能	南町	飯能市		南町	0.49	452	H1.11.14
東松山	坂本下	秩父郡	東秩父村	坂本	2.13	452	H1.11.14
東松山	落合	秩父郡	東秩父村	坂本	1.18	732	H2.6.15
東松山	川下	秩父郡	東秩父村	御堂	3.77	1070・280	H3.7.30 H8.3.1
秩父	布里	秩父市	吉田町	下吉田	1.28	1070	H3.7.30
秩父	中割	秩父市	吉田町	石間	2.73	849	H4.6.12
東松山	上沢池田	比企郡	鳩山町	石坂	2.06	849	H4.6.12
東松山	坂本上	秩父郡	東秩父村	坂本	3.41	245	H5.2.26
熊谷	常木	大里郡	寄居町	寄居	0.84	245	H5.2.26
秩父	根古屋	秩父郡	横瀬町	横瀬	0.09	245	H5.2.26
秩父	小川日向	秩父市	吉田町	上吉田	1.18	278	H6.3.1
秩父	漆木	秩父市	吉田町	石間	0.93	278	H6.3.1
秩父	櫛平	秩父市	大滝村	大滝	3.88	278	H6.3.1
東松山	奥沢	秩父郡	東秩父村	奥沢	1.45	418	H7.3.24
本庄	寺内	児玉郡	神泉村	上阿久原	0.56	418	H7.3.24
飯能	川寺	飯能市		川寺	1.27	280	H8.3.1
東松山	井戸	秩父郡	東秩父村	大内沢	2.86	405	H9.3.21
東松山	皆谷上	秩父郡	東秩父村	皆谷	0.69	405	H9.3.21
川越	鷺の木	狭山市		鷺の木	0.34	394	H10.3.20
秩父	鷺平	秩父市	大滝村	大滝	1.16	1266	H11.10.1
川越	根岸	狭山市		根岸	0.78	1064	H12.7.28
秩父	中双里	秩父市	大滝村	中津川	0.97	1064	H12.7.28
秩父	熊木	秩父市		熊木町	4.84	1201	H12.9.8
秩父	巴	秩父市		下影森	0.61	1059	H13.6.26
朝霞	妙音沢	新座市		栄一丁目	0.51	115	H14.1.25
秩父	小川日影	秩父市	吉田町	小川日影	0.95	1337	H13.8.31
秩父	ナラヲ	秩父市	吉田町	太田部	1.36	1337	H13.8.31
東松山	細入	比企郡	都幾川村	西平	3.88	601	H15.3.18
秩父	川東	秩父郡	横瀬町	横瀬	0.34	602	H15.3.18
秩父	釜の上	秩父市	吉田町	釜の上	0.46	1336	H15.6.17
秩父	上中尾諏訪森	秩父市	大滝村	大滝	1.07	621	H17.3.22
秩父	小双里	秩父市	大滝村	大滝	4.17	621	H17.3.22
東松山	寺岡	秩父郡	東秩父村	安戸	0.54	1422	H17.7.8
秩父	石上	秩父郡	小鹿野町	三山	0.56	398	H18.3.3
熊谷	露梨子(変更)	大里郡	寄居町	露梨子	0.13	1553	H18.9.5
秩父	上町	秩父市		上町	0.25	411	H20.3.21
秩父	千鹿谷	秩父市		上吉田	1.20	473	H21.3.27
秩父	下大輪	秩父市		大滝	1.65	472	H21.3.27

急傾斜地崩壊危険区域一覧表

事務所	区域名	所在地			指定面積 (ha)	告示番号	指定年月日
		郡・市	町・村	大字			
飯能	上名栗西	飯能市		上名栗	0.43	137	H22.2.2
秩父	近戸町	秩父市		近戸町	0.45	268	H23.3.11
秩父	宮平	秩父市		大滝	0.81	386	H23.3.29
秩父	井戸上郷	秩父郡	長瀬町	井戸	3.26	1012	H24.7.20
川越	上ノ原団地	狭山市		上広瀬	0.65	1586	H25.11.19
本庄	桜城	児玉郡	神川町	下阿久原	0.54	269	H27.3.20
本庄	下鳥羽(追加)	児玉郡	神川町	矢納	0.23	767	H27.6.30
秩父	近戸上	秩父市		近戸町	0.34	902	H28.7.8
東松山	下モ一2	ときがわ町		大野	2.59	901	H29.8.14
秩父	川俣	秩父市		浦山	2.91	902	H29.8.14
					186.25		

事業計画地は上記一覧表に該当しませんでした。

砂防指定地一覧

事務所	溪流名		市町村	旧市町村	箇所番号	指定年月日		
飯能	越辺川		越生町			S39.9.17		
飯能	顔振川		越生町		327-Ⅱ-006	S39.9.17		
飯能	三滝川		越生町		327-Ⅰ-011	S41.6.13		
飯能	龍ヶ谷川		越生町		327-Ⅱ-009	S25.12.2		
飯能	赤坂川		越生町			S40.11.19		
飯能	麦原川		越生町			S26.11.15		
飯能	山入川		越生町			S37.10.15		
飯能	上殿川		越生町			S40.11.19		
飯能	洪沢川		越生町			S39.9.17		
飯能	柳田川		越生町			S42.5.31		
飯能	赤依川		越生町			S56.7.8		
飯能	清水沢		越生町			H9.3.7		
飯能	中曽利沢		越生町			H12.1.20		
飯能	森下沢		越生町		327-Ⅰ-015	H16.1.28		
飯能	川久保沢	森下沢	越生町		327-Ⅰ-017	H18.7.26		
飯能	大満寺沢	森下沢	越生町		327-Ⅰ-016	H20.5.14		
飯能	黒岩		越生町			H26.5.12		
飯能	桂木川		毛呂山町		326-Ⅱ-016	S42.5.31		
飯能	阿諏訪川		毛呂山町			S49.11.19		
飯能	毛呂川		毛呂山町			S38.10.2		
飯能	小川沢		毛呂山町			S47.12.27		
飯能	宿谷川		毛呂山町			S40.11.19		
飯能	ゆ乃字沢		毛呂山町			H12.11.28		
飯能	高麗川		飯能市			S30.6.20		
飯能	入西沢		飯能市		209-Ⅱ-082	S31.12.11		
飯能	タツマ谷		飯能市		209-Ⅰ-073	S34.8.6		
飯能	花桐川		飯能市		209-Ⅰ-069	S37.10.15		
飯能	久通川		飯能市		209-Ⅰ-067	S39.9.17		
飯能	北川		飯能市		209-Ⅰ-079	S37.10.15		
飯能	小床入		飯能市			S39.9.17		
飯能	権現川		飯能市			S39.9.17		
飯能	岩殿川		飯能市		209-Ⅰ-062	S40.11.19		
飯能	八徳谷		飯能市		209-Ⅱ-105	S39.9.17		
飯能	風影入		飯能市		209-Ⅰ-090	S39.9.17		
飯能	虎秀川		飯能市		209-Ⅰ-097	S39.9.17	H12.11.28	
飯能	深沢		飯能市		209-Ⅱ-120	S39.9.17		
飯能	南小畔川		飯能市			S47.9.5		
飯能	鏡岩沢		飯能市			S34.8.6		
飯能	檜久保入		飯能市			S45.12.24		
飯能	萩沢		飯能市			S45.12.24		
飯能	中藤川		飯能市		209-Ⅱ-040	S38.12.2		
飯能	本郷入		飯能市			S47.9.5		
飯能	天覧入		飯能市		209-Ⅲ-002	S47.9.5		
飯能	滝沢		飯能市			S37.10.15		
飯能	前原川		飯能市			S39.9.17		
飯能	落合沢		飯能市			S48.12.14		
飯能	唐沢		飯能市			S34.8.6		
飯能	要害沢		飯能市			S31.12.11		
飯能	直竹川	成木川	飯能市			S39.9.17		
飯能	桑の木入		飯能市			S39.9.17		
飯能	苅生入		飯能市			S39.9.17		
飯能	長沢川		飯能市		209-Ⅱ-099	S30.6.20		
飯能	三国川		飯能市			S57.5.17		
飯能	唐竹川		飯能市		209-Ⅰ-031	S58.8.29		
飯能	蔵入		飯能市			H8.2.5		
飯能	高畑川		飯能市			H9.3.7		
飯能	中力沢		飯能市			S31.12.11		
飯能	入間川		飯能市	名栗村		S43.12.12		
飯能	北沢		飯能市	名栗村		S34.5.20		

事務所	溪流名		市町村	旧市町村	箇所番号	指定年月日		
飯能	山中沢		飯能市	名栗村		S31.12.11		
飯能	白岩沢		飯能市	名栗村		S34.8.6		
飯能	蕨入		飯能市	名栗村	330- I -015	S37.10.24		
飯能	湯の沢		飯能市	名栗村		S30.1.18		
飯能	柏木入		飯能市	名栗村		S46.7.22		
飯能	漆窪沢		飯能市	名栗村	330- I -005	S45.8.10		
飯能	湯基入		飯能市	名栗村	330- I -007	S50.1.21		
飯能	釜の入沢		飯能市	名栗村		S31.12.11		
飯能	井尻谷		日高市			S39.9.17		
飯能	清流川		日高市			S39.9.17		
飯能	大沢堀川		日高市			S40.11.19		
飯能	関の入沢		日高市			S51.3.5		
飯能	大沢川		入間市		225- I -013	S40.11.19		
飯能	前堀川		入間市			S38.11.11		
飯能	水晶沢		入間市			S47.9.5		
飯能	前の沢		入間市		225- I -009	S51.3.5		
飯能	牛沢		入間市			S45.8.10		
飯能	秋津沢		入間市			S39.9.17		
飯能	霞川		入間市			S24.4.11		
飯能	八幡堀		入間市			S40.11.19		
飯能	藤田堀川		入間市			S41.6.13		
東松山	槻川		東秩父村			S16.1.16		
東松山	阿久津沢		東秩父村			S36.8.2		
東松山	奈田良沢		東秩父村			S38.11.11		
東松山	北畠川		東秩父村			S39.9.17		
東松山	五間沢		東秩父村			S40.11.19		
東松山	管の平沢		東秩父村			S41.3.22		
東松山	新屋敷沢		東秩父村			S41.3.22		
東松山	杉奈窪沢		東秩父村			S43.12.12		
東松山	洲の上沢		東秩父村		369- II -013	S48.12.14		
東松山	栗和田川		東秩父村			S24.4.11		
東松山	億万沢		東秩父村			S42.12.28		
東松山	八幡沢		東秩父村		369- I -013	S56.7.8		
東松山	上の山沢		東秩父村			S37.10.15		
東松山	錦野沢		東秩父村			S45.8.10		
東松山	和知場沢		東秩父村			S39.9.17		
東松山	堂平沢		東秩父村		369- I -014	S61.3.17	S62.3.14	
東松山	上所沢		東秩父村			S43.12.12		
東松山	大内沢		東秩父村		369- I -015	S38.11.11		
東松山	白石沢		東秩父村		369- II -023	S51.3.5		
東松山	萩平沢		東秩父村			S30.1.18		
東松山	八幡山沢		東秩父村		369- I -023 369- I -024	S52.1.13		
東松山	帯沢川		東秩父村			S39.9.17		
東松山	小幡沢		東秩父村		369- I -021 369- I -022	S50.1.21		
東松山	都沢		東秩父村		369- I -025	S51.1.21		
東松山	入山川		東秩父村			S40.11.19		
東松山	大久保沢		東秩父村		369- I -027	S47.9.5		
東松山	矢の口沢		小川町			S51.3.5		
東松山	館川		小川町			S34.8.6		
東松山	栗山川		小川町			S39.9.17		
東松山	金岳川		小川町			S39.9.17		
東松山	宮平川		小川町		343- II -004	S42.5.31		
東松山	小瀬田川		小川町			S50.1.21		
東松山	木呂子川		小川町			S38.11.11		
東松山	西浦川		小川町		343- II -028	S45.8.10		
東松山	木部川		小川町		343- I -044	S40.11.19		
東松山	金勝川		小川町		343- I -051	S40.7.10		
東松山	桜沢川		小川町			S48.12.14		
東松山	笠原川		小川町			S55.3.29		
東松山	飯田川		小川町			S54.7.9		

事務所	溪流名		市町村	旧市町村	箇所番号	指定年月日			
東松山	中郷沢		小川町			H8.2.5			
東松山	柳沢		小川町		343-Ⅰ-007	S39.9.17			
東松山	割谷川		小川町		343-Ⅰ-003 343-Ⅰ-004	H9.12.22			
東松山	都幾川		ときがわ町	都幾川村		T6.2.27			
東松山	上陣場平川		ときがわ町	都幾川村		S35.7.16			
東松山	橋倉川		ときがわ町	都幾川村		T6.2.23			
東松山	竹の沢		ときがわ町	都幾川村		S41.6.13			
東松山	外川		ときがわ町	都幾川村		T7.6.6			
東松山	船の沢		ときがわ町	都幾川村		S30.1.8			
東松山	大羽根川		ときがわ町	都幾川村		T13.9.15			
東松山	空堀川		ときがわ町	都幾川村		S15.8.9			
東松山	中力川		ときがわ町	都幾川村	344-Ⅰ-011	S41.6.13			
東松山	宮沢川		ときがわ町	都幾川村	344-Ⅰ-012	S41.6.13	H12.1.20		
東松山	成沢		ときがわ町	都幾川村	344-Ⅰ-013	S34.8.6			
東松山	七重川		ときがわ町	都幾川村	344-Ⅰ-014	T4.12.24			
東松山	八木成沢		ときがわ町	都幾川村		S38.11.11			
東松山	諸倉沢		ときがわ町	都幾川村		S38.11.11			
東松山	正法寺川		ときがわ町	都幾川村	344-Ⅰ-015	S39.9.17			
東松山	慈光寺川		ときがわ町	都幾川村	344-Ⅰ-019	S37.10.15			
東松山	氷川		ときがわ町	都幾川村	344-Ⅰ-007	S6.6.10			
東松山	西川原沢		ときがわ町	都幾川村	344-Ⅰ-006	S60.3.25			
東松山	宮平川		ときがわ町	都幾川村	344-Ⅰ-003	S15.8.9	H11.7.2		
東松山	後野川		ときがわ町	都幾川村	344-Ⅰ-021 344-Ⅰ-022	S39.9.17	H15.1.29	H18.7.26	
東松山	後野川	1次支川	ときがわ町	都幾川村		H21.3.11			
東松山	後野川	1次支川	ときがわ町	都幾川村		H24.4.16			
東松山	後野川	2次支川	ときがわ町	都幾川村		H22.10.13			
東松山	東沢		ときがわ町	都幾川村		S39.9.17			
東松山	高根沢		ときがわ町	都幾川村	344-Ⅰ-025 344-Ⅰ-026	S61.3.17	S62.3.14		
東松山	桃の木沢		ときがわ町	都幾川村		S39.9.17			
東松山	瀬戸川		ときがわ町	都幾川村	344-Ⅰ-002	S38.11.11			
東松山	番匠川		ときがわ町	都幾川村		S42.5.31			
東松山	小山沢		ときがわ町	都幾川村		S40.11.19			
東松山	芦田沢		ときがわ町	都幾川村		H7.2.22			
東松山	下日尺沢	後野沢	ときがわ町	都幾川村	344-Ⅰ-023	H16.3.17			
東松山	日尺西沢	後野沢	ときがわ町	都幾川村		H17.7.4			
東松山	以後ヶ谷沢	後野沢	ときがわ町	都幾川村		H19.10.22			
東松山	雀川		ときがわ町	玉川村	345-Ⅰ-005	S37.10.15			
東松山	日影沢		ときがわ町	玉川村	345-Ⅱ-003	S42.5.31			
東松山	大ヶ谷沢		ときがわ町	玉川村	345-Ⅰ-003	S42.5.31			
東松山	吉沢川		ときがわ町	玉川村	345-Ⅰ-002	S61.3.17			
東松山	檜沢		ときがわ町	玉川村		S47.9.5			
東松山	田黒川		ときがわ町	玉川村		S55.3.29			
東松山	地家川		ときがわ町	玉川村		S55.3.29			
東松山	志賀沢		嵐山町			S52.1.13			
東松山	長沼川		嵐山町			S47.9.5			
東松山	前川		嵐山町			S51.3.5			
東松山	木曾園川		嵐山町			S55.3.5			
東松山	神戸川		東松山市			S37.10.15			
東松山	児沢		東松山市			S42.12.28			
東松山	観音沢		東松山市			S47.12.27			
東松山	望月川		東松山市			S47.9.5			
東松山	九十九川		東松山市			S41.6.13			
東松山	鳩川		鳩山町			S43.12.12			
東松山	唐沢川		鳩山町			S32.8.6			
秩父	神流川		秩父市	大滝村		S25.12.2			
秩父	小倉沢		秩父市	大滝村		S54.7.9			
秩父	井戸沢		秩父市	大滝村		S40.11.19			
秩父	西の沢		秩父市	大滝村	367-Ⅰ-005	S45.8.10			
秩父	大除沢		秩父市	大滝村		S54.7.9			

事務所	溪流名		市町村	旧市町村	箇所番号	指定年月日			
秩父	大洞沢		秩父市	大滝村		S42.12.28			
秩父	樽沢		秩父市	大滝村		S30.1.18			
秩父	栗尾沢		秩父市	大滝村		S42.12.28			
秩父	庵の沢	落合	秩父市	大滝村	367-Ⅰ-008	S39.9.17	H23.1.5		
秩父	強石沢		秩父市	大滝村	367-Ⅱ-007	S47.9.5			
秩父	間の沢		秩父市	大滝村	367-Ⅰ-001	S61.3.17			
秩父	上の沢		秩父市	荒川村	368-Ⅰ-014	S34.8.6			
秩父	寺の前沢		秩父市	荒川村	368-Ⅰ-012	S53.4.26			
秩父	愛宕沢		秩父市	荒川村	368-Ⅰ-011	S53.4.26			
秩父	西小沢		秩父市	荒川村		S47.9.5			
秩父	贅川		秩父市	荒川村		S40.11.19			
秩父	宮沢		秩父市	荒川村	368-Ⅰ-010	S45.8.10			
秩父	中丸沢		秩父市	荒川村	368-Ⅰ-009	S53.4.26			
秩父	日向沢		秩父市	荒川村		S45.8.10			
秩父	二見沢		秩父市	荒川村	368-Ⅱ-011	S45.8.10			
秩父	柳田沢		秩父市	荒川村		S57.5.17			
秩父	大久保沢		秩父市	荒川村		S57.5.17			
秩父	上大塚沢		秩父市	荒川村	368-Ⅰ-006	S42.5.31			
秩父	矢崎沢		秩父市	荒川村		S42.5.31			
秩父	寺沢		秩父市	荒川村		S47.12.27			
秩父	西の沢		秩父市	荒川村	368-Ⅱ-003 368-Ⅱ-004	S53.4.26			
秩父	おつかぞ沢		秩父市	荒川村		S38.10.2			
秩父	平溝沢		秩父市	荒川村		H8.2.5			
秩父	西沢		秩父市	荒川村	368-Ⅱ-014	H14.3.14			
秩父	滝川		秩父市		207-Ⅰ-031 207-Ⅱ-031	S28.12.26			
秩父	沖川		秩父市			S40.11.19			
秩父	姥ヶ沢		秩父市		207-Ⅱ-035	S42.12.28			
秩父	五百沢		秩父市		207-Ⅲ-009	S32.8.6			
秩父	崩間沢		秩父市			S31.1.17			
秩父	押堀川		秩父市			S7.12.16			
秩父	塩谷沢		秩父市			S45.8.10			
秩父	大塚沢		秩父市			S41.6.13			
秩父	空沢		秩父市			S39.9.17			
秩父	八木沢		秩父市			S38.10.2			
秩父	薬師堂沢		秩父市			S31.12.11			
秩父	下薬師堂沢		秩父市			S43.12.12			
秩父	滑川		秩父市			S42.12.28			
秩父	屋録沢		秩父市			S45.8.10			
秩父	大崩沢		秩父市			S30.6.20			
秩父	大棚川		秩父市			S28.12.26	H14.3.14		
秩父	長芦沢		秩父市			S42.12.28			
秩父	峯沢		秩父市			S41.6.13			
秩父	定峰川		秩父市			S24.4.11			
秩父	天狗山沢		秩父市			S35.7.16			
秩父	栃谷入沢		秩父市			S42.12.28			
秩父	宇志露沢		秩父市			S51.3.5			
秩父	堤沢		秩父市			S42.12.28	H12.1.20		
秩父	曾根坂沢		秩父市			S42.12.28			
秩父	蒔田川		秩父市			S38.12.2	H12.1.20		
秩父	長森川		秩父市			S30.6.20			
秩父	篠葉沢		秩父市			S30.1.18			
秩父	小池沢		秩父市			S36.8.2			
秩父	不動沢		秩父市			S43.12.12			
秩父	境沢		秩父市			S60.3.25			
秩父	長尾沢		秩父市			S60.3.25			
秩父	落合沢		秩父市			H8.2.5			
秩父	万場沢		秩父市	吉田町		S42.12.28			
秩父	大下沢		秩父市	吉田町		S45.8.10			
秩父	吉田川		秩父市	吉田町		S16.11.6			
秩父	女形沢		秩父市	吉田町		S25.12.2			

事務所	溪流名		市町村	旧市町村	箇所番号	指定年月日			
秩父	小川		秩父市	吉田町		S15.8.9			
秩父	矢丸沢		秩父市	吉田町		S34.8.6			
秩父	千鹿谷川		秩父市	吉田町		S28.12.26			
秩父	柿久保沢		秩父市	吉田町		S38.10.2			
秩父	石間川		秩父市	吉田町		S14.10.21			
秩父	井戸沢		秩父市	吉田町		S34.8.6			
秩父	城峯沢		秩父市	吉田町		S15.8.9			
秩父	森戸入沢		秩父市	吉田町	364-Ⅱ-025	S31.12.11			
秩父	毒の沢		秩父市	吉田町		S30.1.18			
秩父	竹の久保沢		秩父市	吉田町		S42.12.28			
秩父	道場沢		秩父市	吉田町		S47.9.5			
秩父	布里沢		秩父市	吉田町		S38.12.2			
秩父	天神沢		秩父市	吉田町		S48.12.14			
秩父	押出沢		秩父市	吉田町		S37.10.15			
秩父	天神沢		秩父市	吉田町		S45.8.10			
秩父	西沢		秩父市	吉田町		S48.12.14			
秩父	阿熊川		秩父市	吉田町		S14.10.21			
秩父	白岩沢		秩父市	吉田町		S38.12.2			
秩父	松葉沢		秩父市	吉田町	364-Ⅰ-023	S36.8.2			
秩父	関川		秩父市	吉田町		S31.12.11			
秩父	登蚊沢		秩父市	吉田町		S48.12.14			
秩父	沢の入沢		秩父市	吉田町	364-Ⅰ-010	S60.3.25	S61.3.17		
秩父	龍泉寺沢		秩父市	吉田町	364-Ⅰ-009	H4.3.13			
秩父	中河原沢		秩父市	吉田町	364-Ⅰ-006	H1.5.29			
秩父	石神沢		秩父市	吉田町		H7.2.22			
秩父	沢入沢		秩父市	吉田町		H9.3.7			
秩父	久保沢		秩父市	吉田町		H12.11.28			
秩父	小川戸		秩父市	吉田町		H19.2.6			
秩父	横瀬川		横瀬町			S26.11.15			
秩父	井戸の入沢		横瀬町		361-Ⅱ-007	S36.8.2			
秩父	横石沢	二二九沢	横瀬町		361-Ⅱ-005	S24.4.11			
秩父	生川		横瀬町			S41.6.13			
秩父	白沢		横瀬町			S41.6.13			
秩父	大指沢		横瀬町			S47.9.5			
秩父	城谷沢		横瀬町			S42.12.28			
秩父	六番沢		横瀬町		361-Ⅰ-003	S42.12.28			
秩父	木の間沢		横瀬町			S31.12.11			
秩父	曾沢		横瀬町			S30.1.18			
秩父	兎沢		横瀬町			S35.7.16			
秩父	横中沢		横瀬町			S42.12.28			
秩父	釜の沢		横瀬町			S42.12.28			
秩父	大入沢		横瀬町			S48.12.14	H23.3.30		
秩父	中野沢		横瀬町			S58.8.29			
秩父	柏木沢		皆野町			S42.5.31			
秩父	立沢		皆野町			S40.11.19			
秩父	滝の沢		皆野町		362-Ⅰ-027	S55.3.29			
秩父	日野沢川		皆野町			S14.10.21			
秩父	門平沢		皆野町		362-Ⅰ-031	S15.8.9			
秩父	奈良尾沢		皆野町		362-Ⅰ-033	S38.12.2			
秩父	大前沢		皆野町			S38.12.2			
秩父	重木沢		皆野町		362-Ⅱ-043	S36.8.2			
秩父	藤原沢		皆野町		362-Ⅰ-038 362-Ⅰ-039	S35.7.16			
秩父	檜木沢		皆野町			S32.8.6			
秩父	金沢川		皆野町			S27.8.6			
秩父	金山沢		皆野町		362-Ⅰ-041	S27.8.6			
秩父	深沢		皆野町			S42.5.31			
秩父	関谷沢		皆野町		362-Ⅱ-062	S30.6.20			
秩父	滝の入沢川		皆野町		362-Ⅰ-019	S35.7.16			
秩父	富沢		皆野町		362-Ⅰ-016	S42.12.28			
秩父	京ヶ沢		皆野町			S55.3.29			
秩父	豆ガラ沢		皆野町		362-Ⅰ-042	S55.3.29			

事務所	溪流名		市町村	旧市町村	箇所番号	指定年月日		
秩父	八瀬尾根沢		皆野町			S42.12.28		
秩父	丑沢		皆野町			S35.7.16		
秩父	中の沢		皆野町		362- I -008	S31.12.11		
秩父	六地藏沢		皆野町			S42.12.28		
秩父	藤の木沢		皆野町			S42.12.28		
秩父	浅間沢		皆野町		362- I -010	S36.8.2		
秩父	五十新田沢		皆野町		362- I -011	S42.12.28		
秩父	玉川		皆野町			S31.12.11		
秩父	吉野平沢		皆野町		362- II -028	S42.12.28		
秩父	芳ノ入沢		皆野町			S38.12.2		
秩父	小関沢		皆野町		362- II -002	S43.12.12		
秩父	小山川		皆野町			S25.12.2		
秩父	浦山川		皆野町			S27.8.6		
秩父	梨木沢		皆野町			S35.7.16		
秩父	穴窪沢		皆野町			S32.8.6		
秩父	大平沢		皆野町		362- I -040	S60.3.25		
秩父	柏木沢		皆野町			H13.3.16		
秩父	赤平川		小鹿野町			S25.11.2		
秩父	河原沢川		小鹿野町			S36.8.2		
秩父	魚尾道沢		小鹿野町		365- I -004	S9.4.23		
秩父	日影沢		小鹿野町			S25.11.2		
秩父	日向沢		小鹿野町		365- I -005	S38.12.2		
秩父	東沢		小鹿野町		365- I -006	S37.10.15		
秩父	滝の沢		小鹿野町		365- I -007	S40.11.19		
秩父	納宮沢		小鹿野町		365- II -024	S42.5.31		
秩父	軍平沢		小鹿野町			S48.12.14		
秩父	石上沢		小鹿野町			H9.12.22		
秩父	白岩沢		小鹿野町		365- II -025	S51.3.5		
秩父	反の沢		小鹿野町		365- II -027	H9.12.22		
秩父	一反地沢		小鹿野町			S47.12.27		
秩父	築間川		小鹿野町		365- I -011	S11.4.17		
秩父	東沢		小鹿野町		365- II -029	S53.4.26		
秩父	久月沢		小鹿野町			S50.1.21		
秩父	栗尾沢		小鹿野町			T4.12.24		
秩父	小保沢		小鹿野町			S38.11.11		
秩父	伊豆沢川		小鹿野町			S38.12.2		
秩父	小伊豆沢		小鹿野町			S42.5.31		
秩父	出入沢		小鹿野町			S41.6.13		
秩父	乳子沢		小鹿野町			S40.11.19		
秩父	滝の沢		小鹿野町			S38.11.11		
秩父	淵沢		小鹿野町			S39.9.17		
秩父	堂の入沢		小鹿野町			S55.3.29		
秩父	田の入沢		小鹿野町			S38.10.2		
秩父	風殿沢		小鹿野町			S36.8.2		
秩父	西の沢		小鹿野町			S35.7.16		
秩父	白水沢		小鹿野町			S45.8.10		
秩父	下津谷木沢		小鹿野町			S55.3.29		
秩父	長留川		小鹿野町			S28.12.26		
秩父	夕霧沢		小鹿野町			S52.1.13		
秩父	所の沢		小鹿野町			S36.8.2		
秩父	乙沢		小鹿野町			S37.10.15		
秩父	般若川		小鹿野町			S37.10.15	H15.1.29	
秩父	柿久保沢		小鹿野町			S31.12.11		
秩父	曲田沢		小鹿野町			S35.7.16		
秩父	藤倉川		小鹿野町			S6.5.29		
秩父	宮の入沢		小鹿野町			S38.12.2		
秩父	小金石沢		小鹿野町			T6.2.23		
秩父	背の沢		小鹿野町		365- II -046	S47.9.5		
秩父	長合沢		小鹿野町			T13.9.15		
秩父	長久保川		小鹿野町			S14.10.21		
秩父	飯森沢		小鹿野町			S27.8.6		
秩父	さくね入沢		小鹿野町		365- I -018	H12.1.20	H14.3.14	

事務所	溪流名		市町村	旧市町村	箇所番号	指定年月日			
秩父	蜷沢		小鹿野町		365-Ⅰ-016	H17.3.22			
秩父	簿川		小鹿野町	両神村		S30.1.18			
秩父	藤指沢		小鹿野町	両神村		S39.9.17			
秩父	和田沢		小鹿野町	両神村		S51.3.5			
秩父	塩沢川		小鹿野町	両神村		S32.8.6			
秩父	小森川		小鹿野町	両神村		S57.5.17	H14.3.14		
秩父	堂上沢		小鹿野町	両神村	366-Ⅰ-007	S57.5.17			
秩父	穴場沢		小鹿野町	両神村		H2.2.19			
秩父	野沢川		小鹿野町	両神村		S38.12.2			
秩父	中平沢		小鹿野町	両神村		S40.11.19			
秩父	寺沢		小鹿野町	両神村	366-Ⅰ-011	S54.7.9			
秩父	大胡桃沢		小鹿野町	両神村		S45.8.10			
秩父	午房沢		小鹿野町	両神村		H5.12.7			
秩父	たのん沢		小鹿野町	両神村	366-Ⅰ-003	H7.2.22			
秩父	小路沢		長瀬町		363-Ⅱ-007	S41.6.13			
秩父	馬内沢		長瀬町			S48.12.14			
秩父	檜沢		長瀬町		363-Ⅰ-009	S54.7.9			
秩父	高野沢		長瀬町		363-Ⅱ-009	S51.3.5			
秩父	鶴沢		長瀬町			S34.8.6			
秩父	蕪木沢		長瀬町			S42.12.28			
秩父	植平沢		長瀬町			S35.7.16			
秩父	北沢		長瀬町			S31.12.11			
秩父	古沢		長瀬町		363-Ⅰ-005	S55.3.29			
秩父	滝の沢		長瀬町		363-Ⅰ-002	S45.5.31			
秩父	諏訪沢		長瀬町			S31.12.11	S42.12.28		
秩父	唐沢		長瀬町		363-Ⅱ-010	S36.8.2			
秩父	田中沢		長瀬町		363-Ⅱ-011	S48.12.14			
秩父	大堀		長瀬町			S55.3.29			
秩父	砂吹沢		長瀬町		363-Ⅰ-016	S38.12.2			
秩父	八重子沢		長瀬町		363-Ⅰ-017	S48.12.14			
秩父	大日影沢		長瀬町		363-Ⅱ-013	S42.5.31			
秩父	田ノ入沢		長瀬町			S55.3.29			
秩父	高橋沢		長瀬町			S38.12.2			
秩父	中郷沢		長瀬町		363-Ⅰ-001	S54.7.9			
秩父	諸沢		長瀬町			S38.12.2			
秩父	唐樋沢		長瀬町			S43.12.12			
秩父	丹沢		長瀬町		363-Ⅰ-026	S42.12.28			
本庄	太田部川		秩父市	吉田町					
本庄	柚木川		神川町	神泉村		S31.12.11			
本庄	鳥羽川		神川町	神泉村		S31.12.11			
本庄	赤沢		神川町	神泉村		S32.8.6			
本庄	高牛川		神川町	神泉村		S47.9.5			
本庄	坊沢		神川町	神泉村	384-Ⅰ-002	S45.8.10			
本庄	幹沢川		神川町	神泉村	384-Ⅰ-001	S27.8.6			
本庄	池尻川		神川町	神泉村	384-Ⅱ-003	S35.7.16			
本庄	住居野		神川町	神泉村		H5.1.21			
本庄	大門川		神川町		383-Ⅰ-004	S52.1.13			
本庄	不動沢		神川町		383-Ⅰ-003	S57.5.17			
本庄	本郷沢		神川町			S47.12.27			
本庄	金鑽川		神川町			S47.9.5			
本庄	山王沢		神川町		383-Ⅰ-002	H8.2.5			
本庄	小山川		本庄市	児玉町		S36.8.2	H16.3.17		
本庄	平沢川		本庄市	児玉町		S24.4.11			
本庄	千ヶ谷沢		本庄市	児玉町	382-Ⅱ-023	S36.8.2			
本庄	大平沢川		本庄市	児玉町		S31.1.17			
本庄	殿ヶ谷戸沢		本庄市	児玉町		S50.1.21			
本庄	滝の沢		本庄市	児玉町		S38.11.11			
本庄	日山沢川		本庄市	児玉町		S34.8.6			
本庄	稲聚川		本庄市	児玉町		S45.8.10			
本庄	間瀬川		本庄市	児玉町		S26.11.15			
本庄	小平川		本庄市	児玉町		S24.4.11			
本庄	根岸川		本庄市	児玉町		S36.8.2			

事務所	溪流名		市町村	旧市町村	箇所番号	指定年月日			
本庄	秋山川		本庄市	児玉町		S40.11.19			
本庄	女堀川		本庄市	児玉町	382-Ⅱ-040	S38.11.11			
本庄	宮内沢		本庄市	児玉町	382-Ⅱ-041	H3.2.18			
本庄	御厨川		本庄市	児玉町		S62.3.14			
本庄	内出沢		本庄市	児玉町	382-Ⅱ-035	H8.2.5			
本庄	迎沢	太駄沢	本庄市	児玉町	382-Ⅰ-006	H9.3.7	H18.2.9		
本庄	宇津木沢		本庄市	児玉町		H9.3.7			
本庄	志戸川		美里町			S43.12.12			
本庄	粉木川		美里町			S31.12.11			
本庄	那珂川		美里町			S38.11.11			
本庄	天神川		美里町			S24.4.11			
本庄	水境沢		美里町			H3.2.18			
本庄	湯本川		美里町			S48.12.14			
本庄	岩脇川		美里町			S60.3.25			
本庄	猪俣川		美里町			S38.12.2			
本庄	正円寺川		美里町			S61.3.17			
本庄	円良田川		美里町			S43.12.12			
本庄	保入沢		美里町		381-Ⅰ-004	S42.12.28			
本庄	鬼の田沢		美里町			S43.12.12	H16.1.28		
本庄	新地沢		美里町			S43.12.12			
本庄	鷺の巣川		美里町			H8.2.5			
熊谷	下唐沢川		深谷市			S24.4.11	S41.3.22	S42.12.28	
熊谷	押切川		深谷市			S40.11.19	S42.12.28		
熊谷	前川		深谷市			S41.6.13	S42.5.31		
熊谷	亀住川		深谷市	花園町		S52.1.13			
熊谷	藤治川		寄居町			S48.12.14			
熊谷	谷津川		寄居町			S48.12.14			
熊谷	宮川		寄居町			S48.12.14			
熊谷	関山川		寄居町			S48.12.14			
熊谷	栃谷川		寄居町			S48.12.14	H1.10.6		
熊谷	土井ノ沢川		寄居町			S48.12.14			
熊谷	荒谷川		寄居町			S48.12.14	H5.12.7		
熊谷	小林寺川		寄居町			S48.12.14	H13.3.16		
熊谷	井戸沢川		寄居町		408-Ⅰ-014	S48.12.14			
熊谷	釜伏川		寄居町		408-Ⅰ-011	S36.8.2	S37.10.15	S46.7.22	
熊谷	逆川		寄居町			S46.7.22			
熊谷	板東沢川		寄居町		408-Ⅰ-009	S37.10.24	H12.1.20	H12.11.28	
熊谷	三品川		寄居町			S43.12.12	S61.3.17		
熊谷	平倉川		寄居町			S43.12.12			
熊谷	五の坪川		寄居町			S46.7.22	S48.12.14	H8.2.5	
熊谷	山居川		寄居町			S46.7.22	S61.3.17		
熊谷	天沼川		寄居町			S41.6.13	S45.8.10	S46.7.22	
熊谷	蛇越川		寄居町			S46.7.22			
熊谷	塩沢川		寄居町			S28.12.26	S31.1.17	S34.8.6	S42.5.31
熊谷	吉野川		寄居町			S40.7.10	S41.3.22	S42.12.28	S48.12.14
熊谷	市野川		寄居町			S46.7.22			
熊谷	天神沢川		寄居町			H2.2.19			
熊谷	道永沢		寄居町		408-Ⅰ-012	H9.3.7			
熊谷	笹沢	旧 桜沢	寄居町		408-Ⅰ-022	H18.7.26			

事業計画地は上記一覧表に該当しませんでした。

地すべり防止区域一覧

事務所名	区域名	所在地	指定面積(ha)	告示番号	指定年月日
秩父	金崎	秩父郡皆野町金崎	25.73	1949	S34.10.6
秩父	日向	秩父郡皆野町三沢	41.69	1949	S34.10.6
秩父	中ノ沢	秩父郡皆野町三沢	25.68	1886(当初)	S36.8.26(当初)
			7.67	421(追加)	48.3.8(追加)
秩父	五十新田	秩父郡皆野町三沢	16.94	1886	S36.8.26
秩父	美の山	秩父郡皆野町三沢	20.7	1886	S36.8.26
秩父	旭谷	秩父郡皆野町金沢	12.89	1886	S36.8.26
秩父	浦山	秩父郡皆野町金沢	5.48	2603	S38.10.11
秩父	重木	秩父郡皆野町下日野沢	10.85	1886	S36.8.26
秩父	門平	秩父郡皆野町上日野沢	12.17	2603	S38.10.11
秩父	国神	秩父郡皆野町国神	7.68	2603	S38.10.11
秩父	桜ヶ谷	秩父郡皆野町野巻	47.75	455	S43.3.26
秩父	小室	秩父郡小鹿野町日尾	7.69	908	S50.5.28
東松山	上の山	秩父郡東秩父村坂本	8.23	1886	S36.8.26
東松山	萩平	秩父郡東秩父村御堂	7.61	1886	S36.8.26
東松山	柳沢	秩父郡東秩父村皆谷	23.4	908	S50.5.28
東松山	空堀	比企郡都幾川村大野	9.16	1949	S34.10.6
飯能	沢口	入間郡名栗村上名栗	7.39	2569	S40.9.7
本庄	生野山	児玉郡児玉町生野山	11.15	421	S48.3.8
秩父	広町	秩父郡皆野町三沢	20.12	838	S57.3.27
本庄	住居野	児玉郡神泉村阿久原	6.39	705	S60.3.27
秩父	塩沢	秩父郡両神村薄	6.54	1396	H7.7.24
東松山	下モ	比企郡都幾川村大野	18.35	783	H11.3.23
秩父	皆野	秩父郡皆野町皆野	2.52	1471	H20.12.16

事業計画地は上記一覧表に該当しませんでした。

廃棄物が地下にある土地の指定区域一覧

指定番号	指定区域	埋立地の区分
一一 1	熊谷市成沢字谷ツ向723番の一部 熊谷市押切字大原24246番 1 の一部	規則第12条の31第 1 号
一一 2	熊谷市小江川字唐篠谷111番 1 の一部	規則第12条の31第 1 号
一一 3	行田市大字小針字埜通891番 1、895番 1、902番 1 の各一部	令第13条の 2 第 2 号
一一 4	本庄市児玉町秋山字諏訪平556番の一部	令第13条の 2 第 2 号
一一 5	鴻巣市大間字内谷1104番、1105番、1106番 1、1107番 1、 1108番 1、1109番 1、1110番 1 の各一部	令第13条の 2 第 2 号
一一 6	鴻巣市糠田字本田五ノ割2578番 1、2578番 2、2579番 1 の各一部	規則第12条の31第 1 号
一一 7	深谷市上柴町東五丁目 9 番 1、9 番 2 の各一部	規則第12条の31第 1 号
一一 8	深谷市上野台字流レ2550番 1、2550番 2、2551番 1、 2551番 3、2551番 4、2551番 5 の各一部 深谷市上野台字流レ2547番 1、2547番 2、2560番 1、 2548番、2549番、2550番 1、2550番 2 の各一部	規則第12条の31第 1 号
一一 9	深谷市折之口字稜威ヶ原1899番 1 の一部	規則第12条の31第 1 号
一一 1 0	深谷市起会字唐言114番 4、117番 1、162番 1 の各一部	規則第12条の31第 1 号
一一 1 1	深谷市人見字政所1560番の一部	規則第12条の31第 1 号
一一 1 2	深谷市檜合字向久保763番の一部	規則第12条の31第 1 号
一一 1 3	三郷市幸房字掛井堀向1311番 1、1311番 2、1312番 1、 1312番 2 の各一部	規則第12条の31第 1 号
一一 1 4	入間郡三芳町大字上富字緑1582番 1 の一部	規則第12条の31第 1 号
一一 1 5	入間郡三芳町大字上富字緑1582番 2 の一部	規則第12条の31第 1 号
一一 1 6	北埼玉郡騎西町大字戸崎字広島992番の一部	令第13条の 2 第 2 号

令：廃棄物の処理及び清掃に関する法律施行令

規則：廃棄物の処理及び清掃に関する法律施行規則

事業計画地は上記一覧表に該当しませんでした。

土砂災害警戒区域等

〔東松山市⑥〕



〔凡例〕

- 土砂災害警戒区域
- 土砂災害特別警戒区域
- 河川
- 行政界

〔土砂災害警戒区域表示〕

- 300-1-000 土石流
- 11105-1-0000 急傾斜地の崩壊
- 2-20 地すべり

0 100m 200m
S=1/5,000

令和5年3月調製

事業計画地はいずれの警戒区域にも該当なし