様式第１号（第７条関係）

事業計画書

１　事業者に関する事項

発電事業者	住所	東京都千代田区丸の内 1-8-3 丸の内トラストタワー本館 20 階
	氏名	エネグローバル株式会社　連絡先：029-886-7518
設計者	住所	茨城県つくば市吾妻 1-11-1
	氏名	EG エンジニアリング株式会社　　連絡先：029-875-8110
工事事業者	住所	茨城県つくば市吾妻 1-11-1
	氏名	EG エンジニアリング株式会社　　連絡先：029-875-8110
維持管理業者	住所	茨城県つくば市吾妻 1-11-1
	氏名	EG エンジニアリング株式会社　　連絡先：029-875-8110

２　太陽光発電事業に関する事項

事業区域の住所	東松山市大字石橋字愛宕 2035 番 1 の一部、2035 番 2 の一部、2035 番 3、2035 番 4、2035 番 5 の一部、2035 番 6 の一部
事業区域の面積	6,224 ㎡のうち 4,922.77 ㎡を使用
土地の所有者	☑発電事業者　□その他（　　）
管理棟の有無	有（床面積　　㎡）　・　無
伐採面積	4,939.98　㎡ （東電建柱箇所を含む）
伐採届出	年　　月　　日付　届出済
除根	有　・　無
伐採木竹処分方法	場外搬出処分：幹は搬出　　伐採面積 4,939.98 ㎡ ・その他　敷地内処理 （枝葉、根は破砕後、土とまぶして敷地内敷き均し※雑草対策）

切土量：　224.5 ㎥　　盛土量：　197.8 ㎥　　埋土量：　0　㎥

残土処理量（搬入）：　なし　　㎥

（搬出）：　なし　　㎥

法面整形の面積　　切土法面：	0 ㎡	盛土法面：	0 ㎡
空地の緑化方法：			0　㎡
法面の緑化方法：			0　㎡

3　太陽光発電設備に関する事項

発電出力		495.0 k W
太陽電池の合計出力		715.19 k W
太陽光モジュールの面積		3,105.068904 ㎡
基礎構造	コンクリート基礎	0 ㎡・本
	直接基礎	0 ㎡・本
	その他	スクリュー杭 452 本
パワーコンディショナーの出力及び設置台数		49.5 k W×10 台

4　維持管理計画（事業廃止時に関する事項を含む）

太陽光発電事業実施期間	完工後20年間
維持管理頻度	年3回の除草と年4回の定期点検 除草時期：4月、7月、10月 定期点検時期：4月、7月、10月、1月
維持管理内容	・除草年3回以上(春、夏、秋の季節ごとに状況に応じて) ・目視点検(パネル破損の確認、架台の杭が沈下していないか、架台の支柱ボルトの緩みがないか、電線管の破損お延び脱落がないか、フェンスに破損はないか、敷地内にゴミはないか) ・電気主任技術者による定期点検 ・遠隔管理システムの使用
実施期間満了後の予定	更新予定

事業実施期間における事業譲渡の予定	なし

5　安全対策に関する事項

防犯灯			0基
防護柵（高さ）			1.2m
消防施設	なし		
集排水路	（使用資材・延長） なし		
調整池	（構造・貯留量） なし		
浸透施設	（構造・貯留量） なし（敷地内自然浸透）		
接道状況 東側　西側 南側　北側	国道	に	m　接道
	県道	に	m　接道
	市道4333号線	に	92.25m　接道
	農道	に	m　接道
	その他道路	に	m　接道
その他			

6　財政計画

撤去費用等に関する費用積立に関する計画	運転10年後～撤去費用を積み立て 2036年9月から10年間、2046年9月まで
再エネ特措法に基づく積立の有無	有　・　[無]
再エネ特措法に基づかない積立の有無	[有]　・　無
積立費用	積立期間：10年間 毎年の積立額の予定金額：731,255円 最終的な積立予定額：7,312,550円
火災保険等の加入予定	[有]　・　無

7　緊急連絡表

茨城県つくば市吾妻 1-11-1　TS ビル

エネグローバル株式会社（つくば本社）　連絡先：029-886-7518

8　関係法令の届出及び認可の状況

・形質変更届　（2025/11/25 受付済）

・伐採届　提出予定（2025/12/17 時点）農政課：おかべ様へ事前連絡済

・盛土規制法は検討後の造成計画であれば該当しないとの回答（2025/9/3 東松山環境管理事務所：しおびき様から電話で回答）

位置図	目印：東松山市石橋2030-6

※赤枠内が事業用地になります。

■広域図

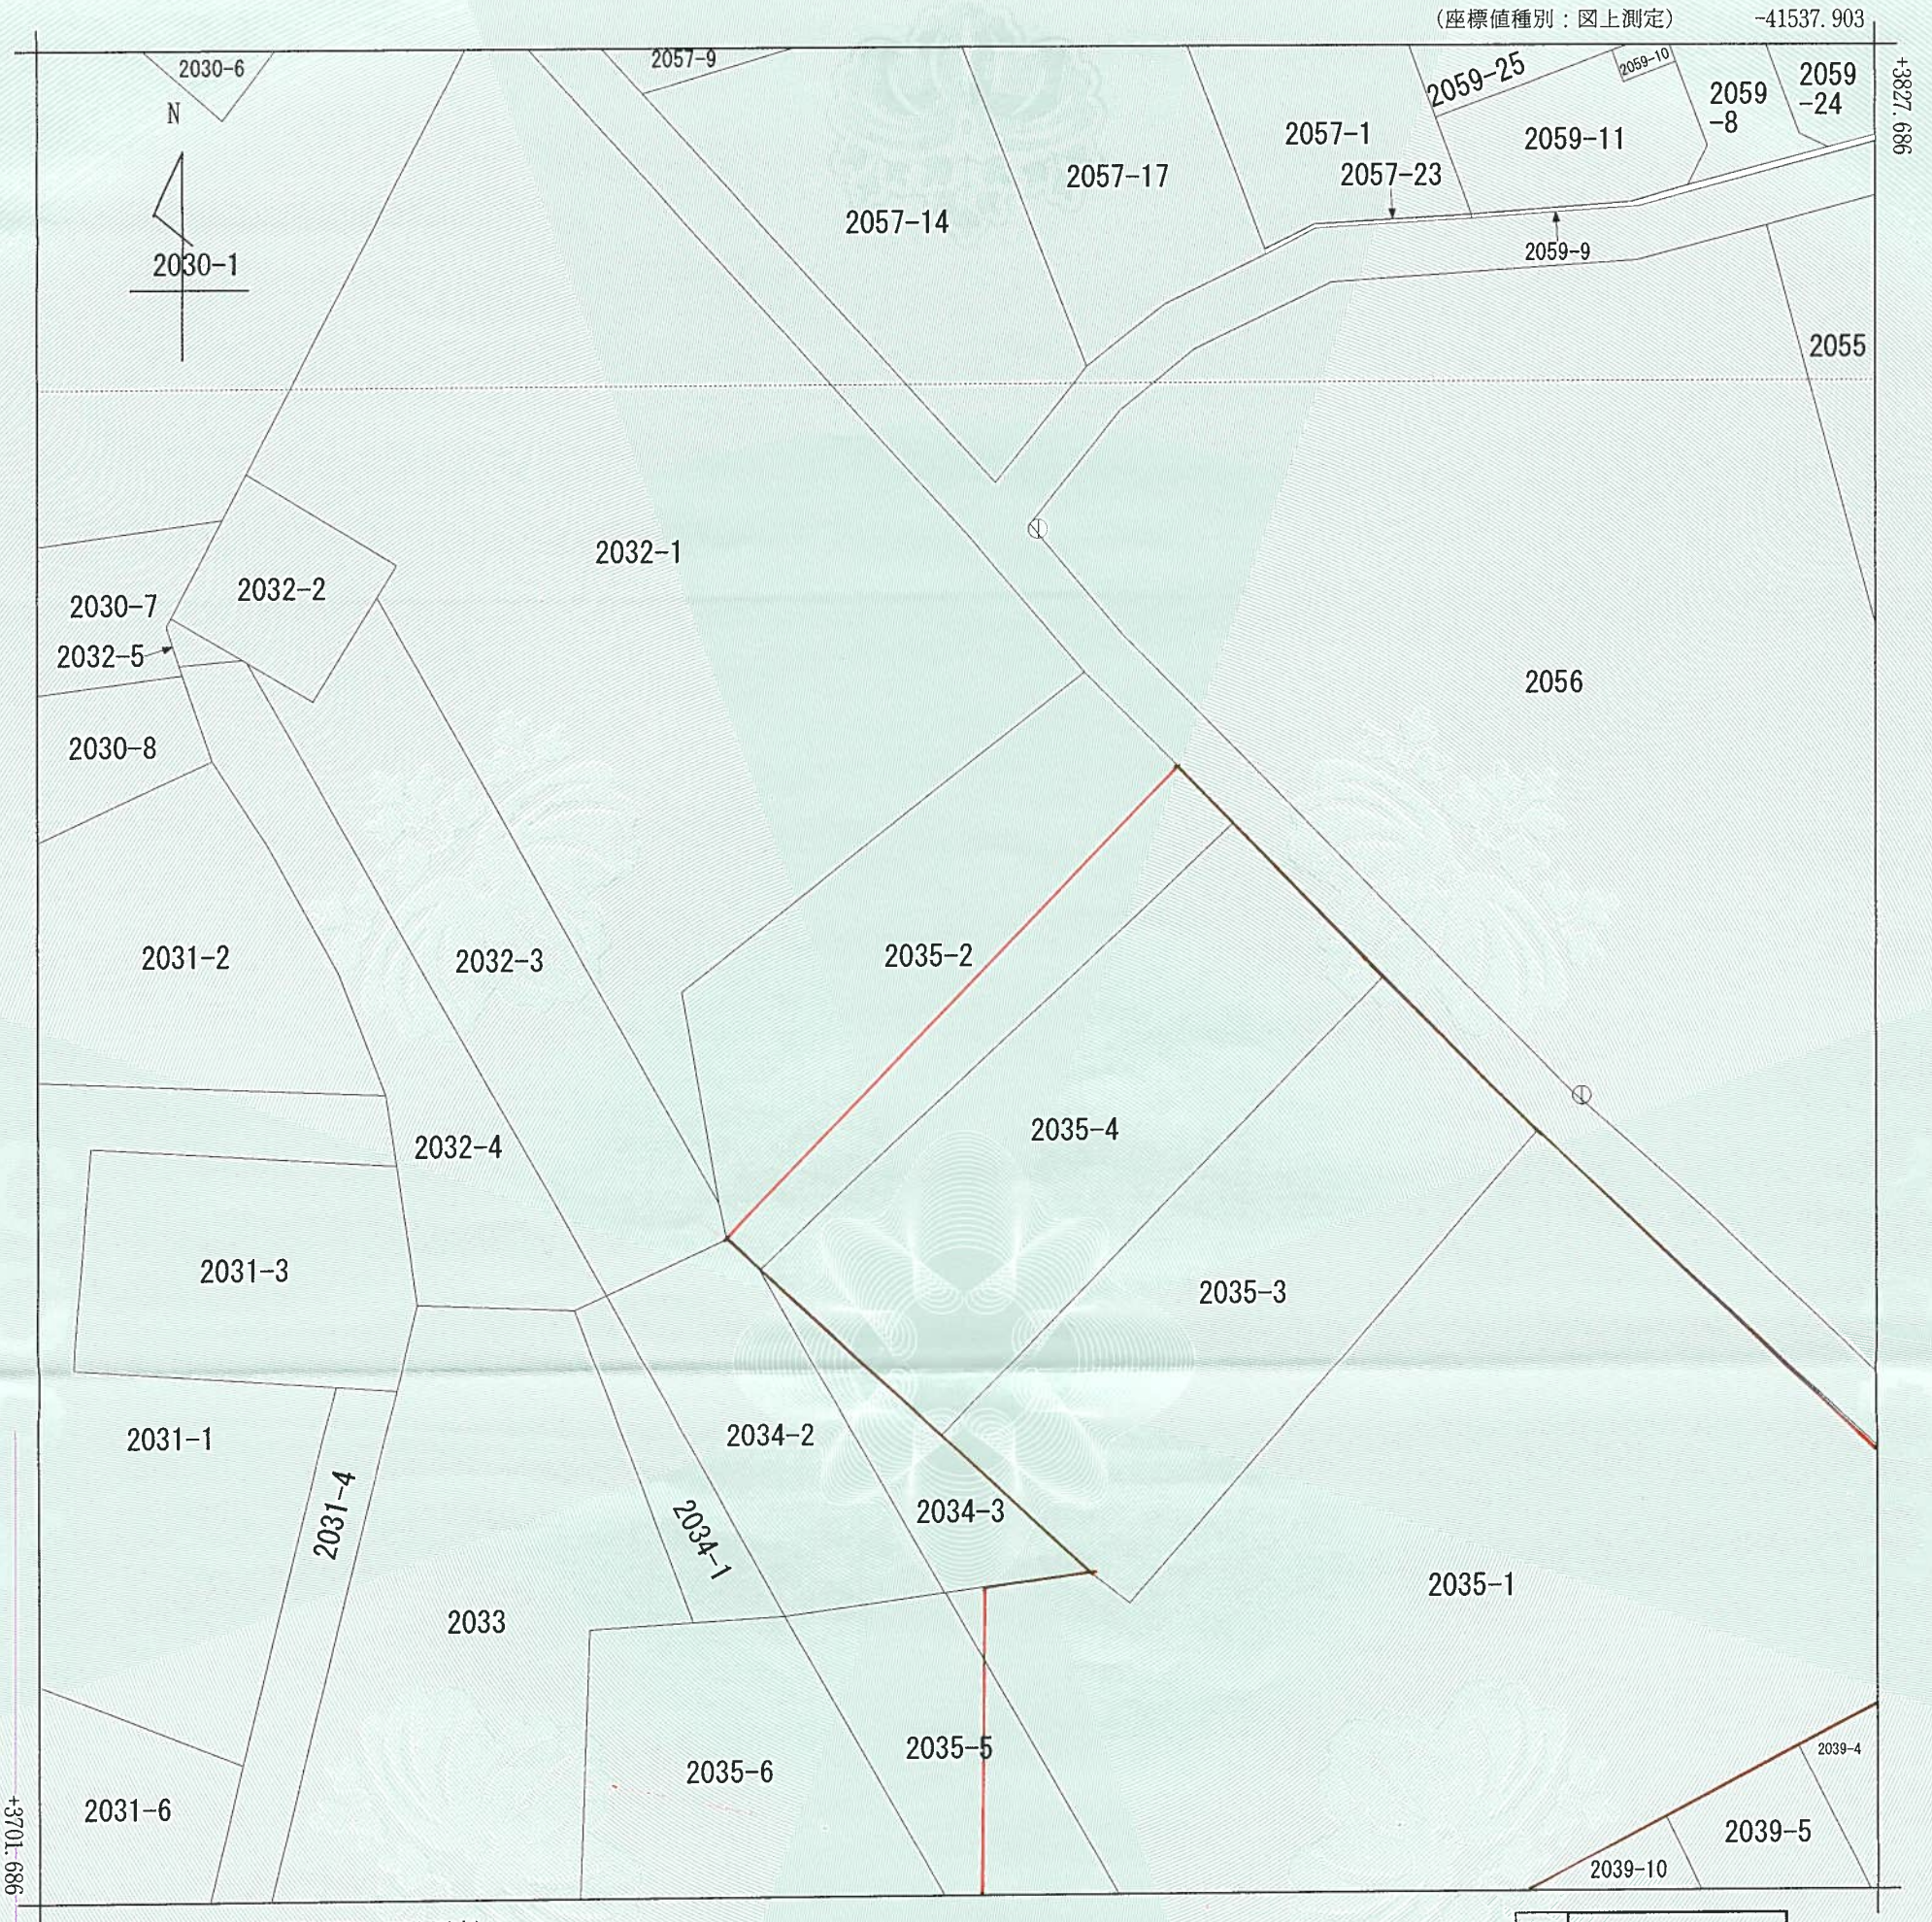

（注）地図に準ずる図面は，土地の区画を明確にした不動産登記法所定の地図が備え付けられるまでの間，これに代わるものとして備え付けられている図面で，土地の位置及び形状の概略を記載した図面です。
（注）国土交通省国土地理院が公表した座標補正パラメータ(touhokutaiheiyouoki2011.par)による修正がされています。

地番区域見出	大字石橋

請求部分	所在	東松山市大字石橋字愛宕				地番	2035番2		
出力縮尺	1/500	精度区分	乙一	座標系番号又は記号	Ⅸ	分類	地図に準ずる図面	種類	地籍図
作成年月日	昭和46年3月			備付年月日（原図）				補記事項	

これは地図に準ずる図面に記録されている内容を証明した書面である。

（さいたま地方法務局東松山支局管轄）

令和7年11月19日

水戸地方法務局つくば出張所

登記官　石井建吉

地図整理番号：M14082

(1/1)

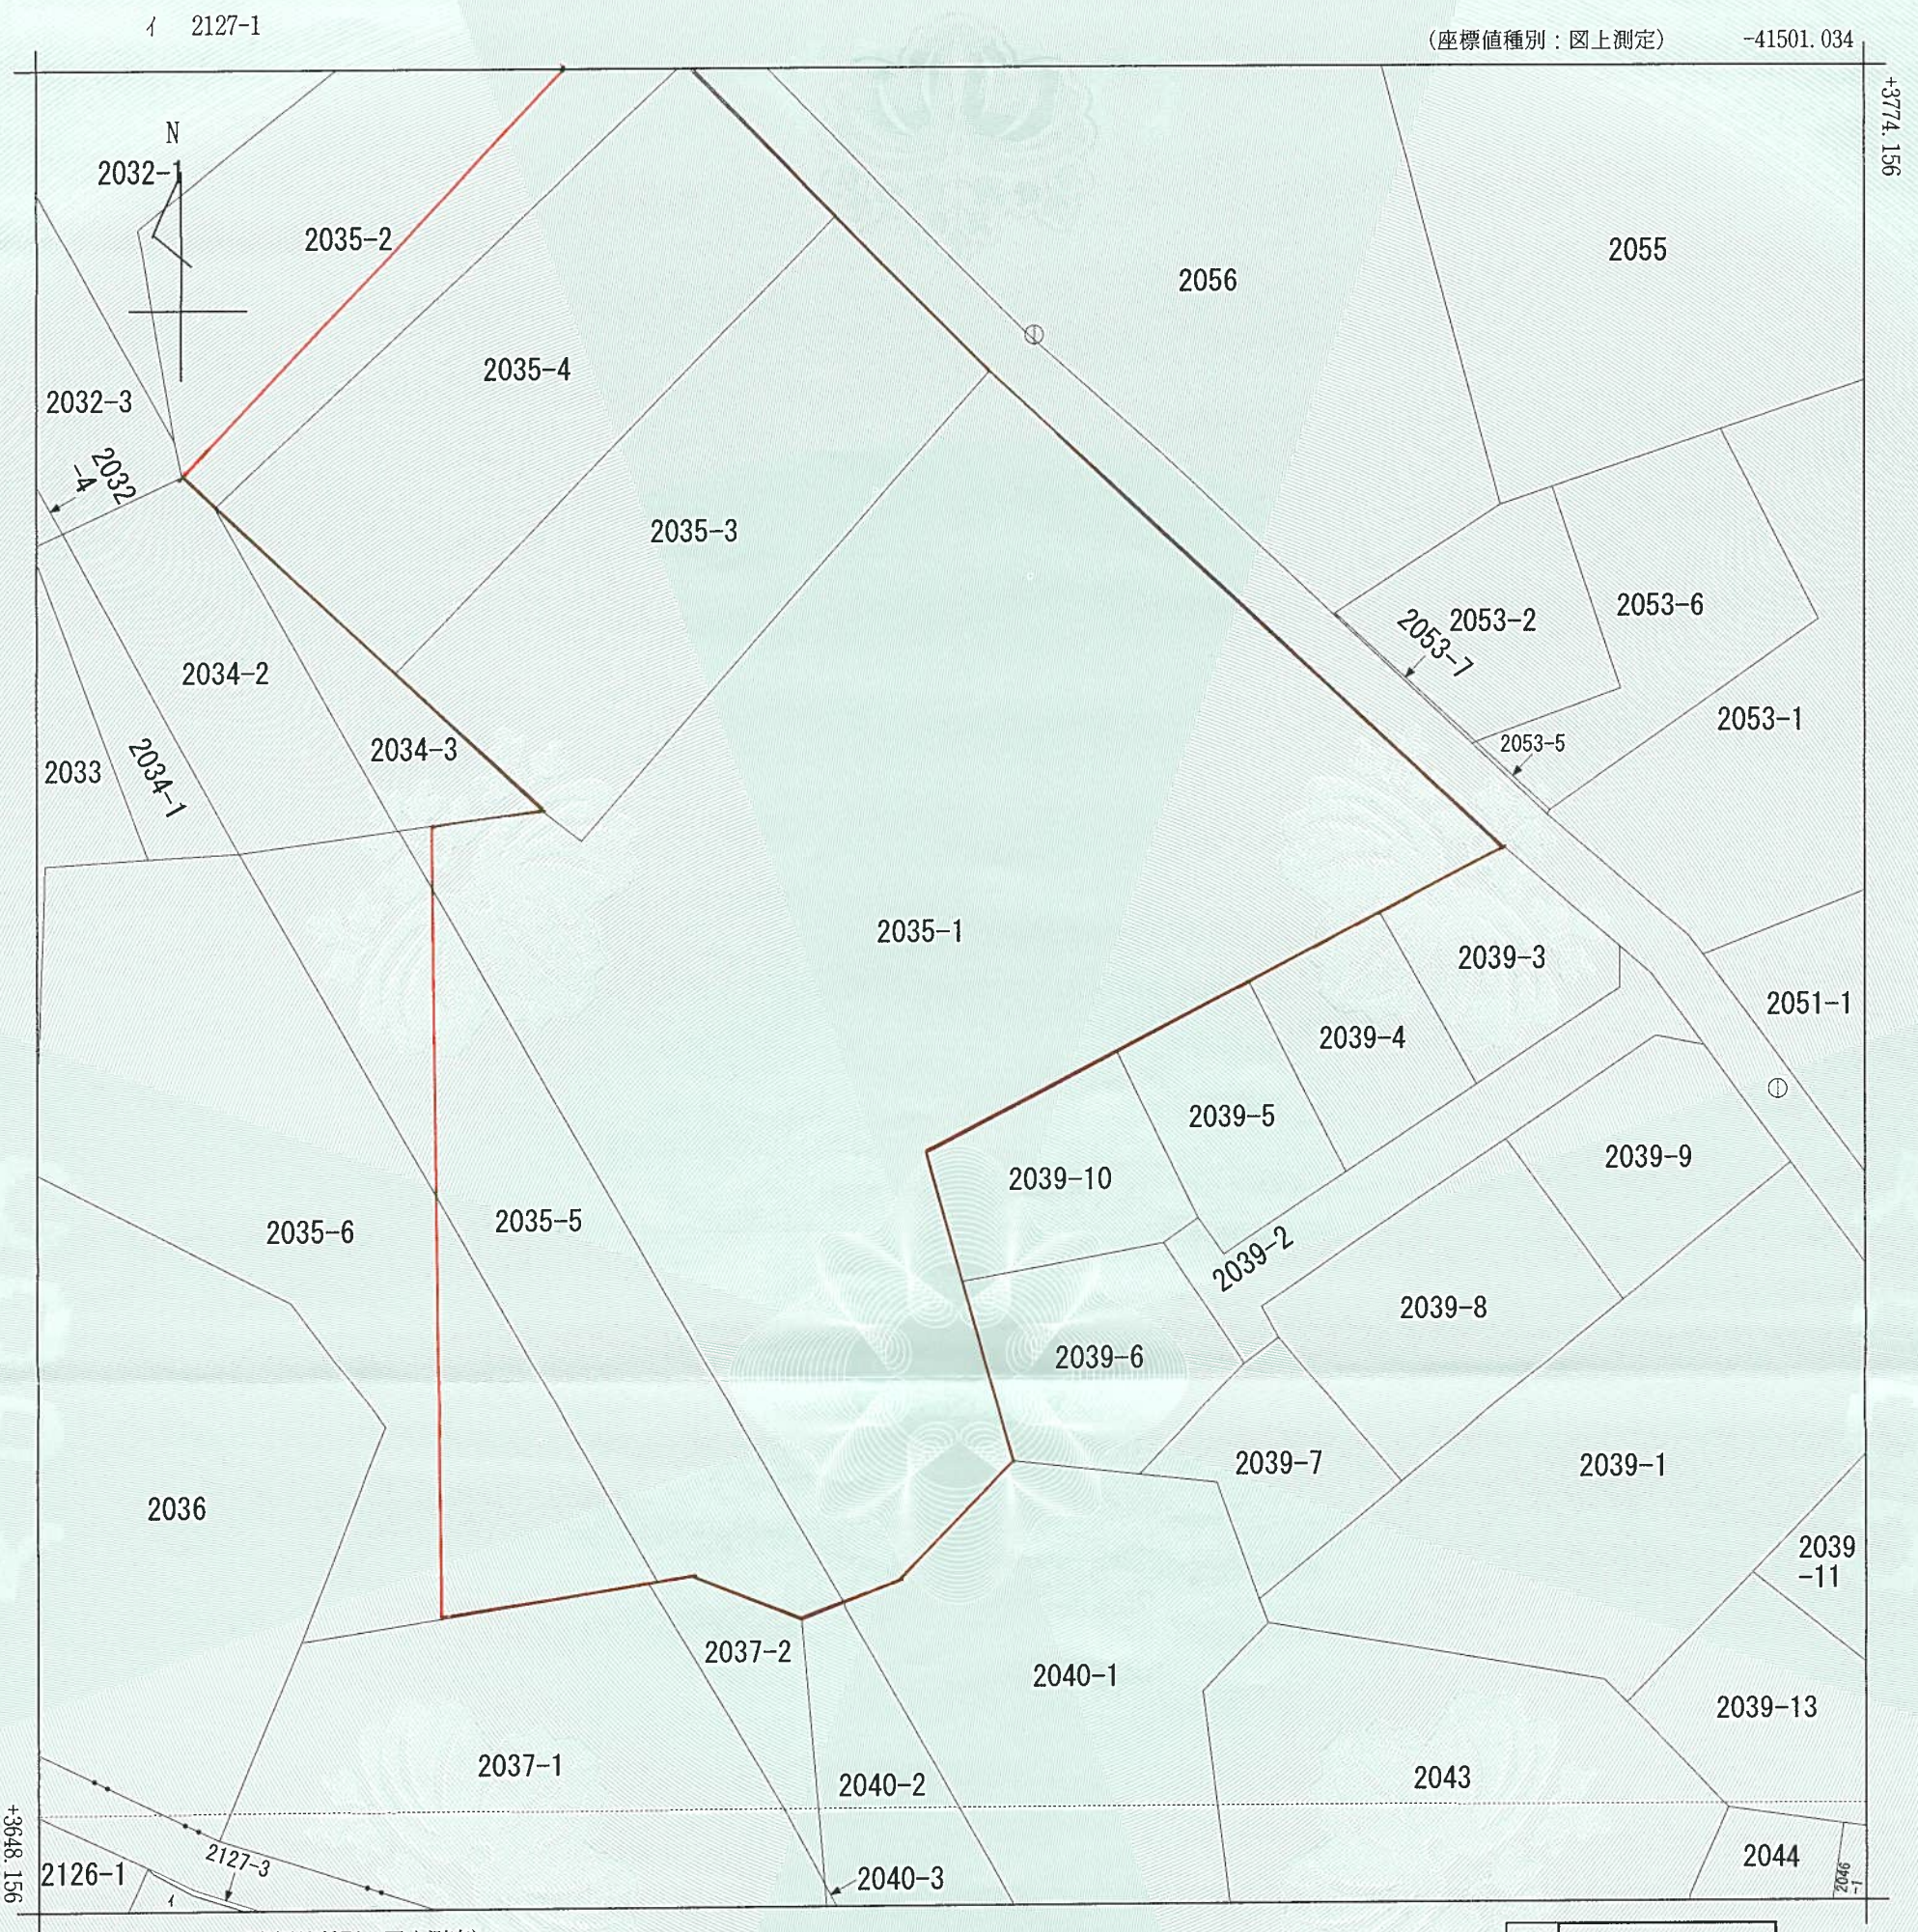

(注) 地図に準ずる図面は，土地の区画を明確にした不動産登記法所定の地図が備え付けられるまでの間，これに代わるものとして備え付けられている図面で，土地の位置及び形状の概略を記載した図面です。
(注) 国土交通省国土地理院が公表した座標補正パラメータ(touhokutaiheiyouoki2011.par)による修正がされています。

地番区域見出	大字石橋

請求部分	所在	東松山市大字石橋字愛宕				地番	2035番1		
出力縮尺	1/500	精度区分	乙一	座標系番号又は記号	Ⅸ	分類	地図に準ずる図面	種類	地籍図
作成年月日	昭和46年3月			備付年月日(原図)				補記事項	

これは地図に準ずる図面に記録されている内容を証明した書面である。

(さいたま地方法務局東松山支局管轄)

令和7年11月19日

水戸地方法務局つくば出張所

登記官 石井建吉

地図整理番号：M14081

(1/1)

表題部（土地の表示）	調製	平成１７年２月２３日	不動産番号	０３０４０００３７２００３
地図番号	Ｓ４２－４	筆界特定	余白	
所在	東松山市大字石橋字愛宕		余白	

①地番	②地目	③地積 ㎡	原因及びその日付〔登記の日付〕
２０３５番１	山林	２８１９	余白
余白	余白	４１９４	③２０３５番３を合筆 ③錯誤 国土調査による成果 〔昭和４８年７月３日〕
余白	余白	２６４２	③２０３５番１、２０３５番５、２０３５番６に分筆 〔昭和６１年６月４日〕
余白	余白	余白	昭和６３年法務省令第３７号附則第２条第２項の規定により移記 平成１７年２月２３日

権利部（甲区）（所有権に関する事項）			
順位番号	登記の目的	受付年月日・受付番号	権利者その他の事項
1	所有権移転	平成１２年９月２９日 第１１０９８号	原因 [redacted] 所有者 [redacted]
	余白	余白	昭和６３年法務省令第３７号附則第２条第２項の規定により移記 平成１７年２月２３日
2	所有権移転	令和７年３月２６日 第３１０８号	原因 [redacted] 所有者 [redacted]

これは登記記録に記録されている事項の全部を証明した書面である。ただし、登記記録の乙区に記録されている事項はない。

（さいたま地方法務局東松山支局管轄）

令和７年７月４日

水戸地方法務局つくば出張所　　登記官　　石井建吉

＊「登記の目的」欄に「相続人申告」と記載されている登記は、所有権の登記名義人（所有者）の相続人からの申出に基づき、登記官が職権で、申出があった相続人の住所・氏名等を付記したものであり、権利関係を公示するものではない。

＊ 下線のあるものは抹消事項であることを示す。

整理番号　Ｋ２３４３３　（１／１）

表　題　部　（土地の表示）	調製	平成１７年２月２３日	不動産番号	０３０４０００３７２００４
地図番号	Ｓ４２－４	筆界特定	余　白	
所　在	東松山市大字石橋字愛宕		余　白	

①　地　番	②地　目	③　地　積　㎡	原因及びその日付〔登記の日付〕
２０３５番２	山林	２０２６	余　白
余　白	余　白	２０３４	③錯誤 国土調査による成果 〔昭和４８年７月３日〕
余　白	余　白	６７８	③２０３５番２、２０３５番３、２０３５番４に分筆 〔昭和５９年７月４日〕
余　白	余　白	余　白	昭和６３年法務省令第３７号附則第２条第２項の規定により移記 平成１７年２月２３日

権　利　部　（甲区）　（所有権に関する事項）			
順位番号	登　記　の　目　的	受付年月日・受付番号	権　利　者　そ　の　他　の　事　項
1	所有権移転	昭和５９年８月１３日 第１０３５８号	原因 所有者[redacted]
	余　白	余　白	昭和６３年法務省令第３７号附則第２条第２項の規定により移記 平成１７年２月２３日
2	所有権移転	令和７年１月８日 第９５号	原因 所有者[redacted]

これは登記記録に記録されている事項の全部を証明した書面である。ただし、登記記録の乙区に記録されている事項はない。

（さいたま地方法務局東松山支局管轄）

令和７年７月４日

水戸地方法務局つくば出張所　　登記官　　石　井　建　吉

＊　「登記の目的」欄に「相続人申告」と記載されている登記は、所有権の登記名義人（所有者）の相続人からの申出に基づき、登記官が職権で、申出があった相続人の住所・氏名等を付記したものであり、権利関係を公示するものではない。

＊　下線のあるものは抹消事項であることを示す。

整理番号　Ｋ２３４３４　（　１／１　）

表　題　部　（土地の表示）		調製	平成１７年２月２３日	不動産番号	０３０４０００３７２００５
地図番号	Ｓ４２－４	筆界特定	余　白		
所　在	東松山市大字石橋字愛宕			余　白	

①　地　番	②地　目	③　地　積　㎡	原因及びその日付〔登記の日付〕
２０３５番３	山林	６７７	２０３５番２から分筆 〔昭和５９年７月４日〕
余　白	余　白	余　白	昭和６３年法務省令第３７号附則第２条第２項の規定により移記 平成１７年２月２３日

権　利　部　（甲区）　（所　有　権　に　関　す　る　事　項）

順位番号	登　記　の　目　的	受付年月日・受付番号	権　利　者　そ　の　他　の　事　項
1	所有権移転	昭和５９年８月１３日 第１０３５９号	原因 所有者[redacted]
	余　白	余　白	昭和６３年法務省令第３７号附則第２条第２項の規定により移記 平成１７年２月２３日
2	所有権移転	令和７年２月１４日 第１４７７号	原因 所有者[redacted]
3	所有権移転	令和７年５月２日 第４５６５号	原因 所有者[redacted]

これは登記記録に記録されている事項の全部を証明した書面である。ただし、登記記録の乙区に記録されている事項はない。

（さいたま地方法務局東松山支局管轄）

令和７年７月４日

水戸地方法務局つくば出張所　　登記官　石　井　建　吉

＊　「登記の目的」欄に「相続人申告」と記載されている登記は、所有権の登記名義人（所有者）の相続人からの申出に基づき、登記官が職権で、申出があった相続人の住所・氏名等を付記したものであり、権利関係を公示するものではない。

＊　下線のあるものは抹消事項であることを示す。

整理番号　Ｋ２３４３５　（　１／１　）

表　題　部　（土地の表示）	調製	平成１７年２月２３日	不動産番号	０３０４０００３７２００６
地図番号	Ｓ４２－４	筆界特定	余　白	
所　在	東松山市大字石橋字愛宕		余　白	

①　地　番	②地　目	③　地　積　㎡	原因及びその日付〔登記の日付〕
２０３５番４	山林	６７７	２０３５番２から分筆 〔昭和５９年７月４日〕
余　白	余　白	余　白	昭和６３年法務省令第３７号附則第２条第２項の規定により移記 平成１７年２月２３日

権　利　部　（甲区）　（所　有　権　に　関　す　る　事　項）			
順位番号	登　記　の　目　的	受付年月日・受付番号	権　利　者　そ　の　他　の　事　項
1	所有権移転	昭和５９年８月１３日 第１０３６０号	原因 所有者 [redacted]
	余　白	余　白	昭和６３年法務省令第３７号附則第２条第２項の規定により移記 平成17年２月２３日
2	所有権移転	令和７年１月８日 第９５－２号	原因 所有者 [redacted]

これは登記記録に記録されている事項の全部を証明した書面である。ただし、登記記録の乙区に記録されている事項はない。

（さいたま地方法務局東松山支局管轄）

令和７年７月４日

水戸地方法務局つくば出張所　　登記官　　石　井　建　吉

＊　「登記の目的」欄に「相続人申告」と記載されている登記は、所有権の登記名義人（所有者）の相続人からの申出に基づき、登記官が職権で、申出があった相続人の住所・氏名等を付記したものであり、権利関係を公示するものではない。

＊　下線のあるものは抹消事項であることを示す。　　整理番号　Ｋ２３４３６　（　１／１　）

表題部　（土地の表示）	調製	平成１７年２月２３日	不動産番号	０３０４０００３７２００７
地図番号	Ｓ４２－４	筆界特定	余白	
所在	東松山市大字石橋字愛宕		余白	

①地番	②地目	③地積　㎡	原因及びその日付〔登記の日付〕
２０３５番５	山林	６０２	２０３５番１から分筆 〔昭和６１年６月４日〕
余白	余白	余白	昭和６３年法務省令第３７号附則第２条第２項の規定により移記 平成１７年２月２３日

権利部（甲区）　（所有権に関する事項）

順位番号	登記の目的	受付年月日・受付番号	権利者その他の事項
1	所有権移転	平成１２年９月２９日 第１１０９８号	原因 [redacted] 所有者 [redacted]
	余白	余白	昭和６３年法務省令第３７号附則第２条第２項の規定により移記 平成１７年２月２３日
2	所有権移転	令和７年３月２６日 第３１０８号	原因 [redacted] 所有者 [redacted]

権利部（乙区）　（所有権以外の権利に関する事項）

順位番号	登記の目的	受付年月日・受付番号	権利者その他の事項
1	地役権設定	昭和６１年６月１６日 第８３６３号	原因　昭和６１年５月３０日設定 目的　１　送電線路の設置及びその保守のための土地立入 ２　送電線路の最下垂時における電線から３・６ｍの範囲内における建造物の築造禁止 ３　爆発性、可燃性を有する危険物の製造、取扱及び貯蔵の禁止 ４　送電線路の支障となる工作物の設置、竹木の植栽その他送電線路に支障となる一切の行為の禁止 範囲　全部 [redacted]
	余白	余白	昭和６３年法務省令第３７号附則第２条第２項の規定により移記 平成１７年２月２３日

＊　「登記の目的」欄に「相続人申告」と記載されている登記は、所有権の登記名義人（所有者）の相続人からの申出に基づき、登記官が職権で、申出があった相続人の住所・氏名等を付記したものであり、権利関係を公示するものではない。

＊　下線のあるものは抹消事項であることを示す。

これは登記記録に記録されている事項の全部を証明した書面である。
（さいたま地方法務局東松山支局管轄）
令和７年７月４日
水戸地方法務局つくば出張所　　登記官　　石　井　建　吉

＊　「登記の目的」欄に「相続人申告」と記載されている登記は、所有権の登記名義人（所有者）の相続人からの申出に基づき、登記官が職権で、申出があった相続人の住所・氏名等を付記したものであり、権利関係を公示するものではない。
＊　下線のあるものは抹消事項であることを示す。

整理番号　Ｋ２３４３７　（　１／１　）　２／２

表　題　部　（土地の表示）	調製	平成１７年２月２３日	不動産番号	０３０４０００３７２００８
地図番号	Ｓ４２－４	筆界特定	余　白	
所　在	東松山市大字石橋字愛宕		余　白	

①　地　番	②地　目	③　地　積　㎡	原因及びその日付〔登記の日付〕
２０３５番６	山林	９４８	２０３５番１から分筆 〔昭和６１年６月４日〕
余　白	余　白	余　白	昭和６３年法務省令第３７号附則第２条第２項の規定により移記 平成１７年２月２３日

権　利　部　（甲区）　（所　有　権　に　関　す　る　事　項）			
順位番号	登　記　の　目　的	受付年月日・受付番号	権　利　者　そ　の　他　の　事　項
1	所有権移転	平成１２年９月２９日 第１１０９８号	原因 所有者 [redacted]
	余　白	余　白	昭和６３年法務省令第３７号附則第２条第２項の規定により移記 平成１７年２月２３日
2	所有権移転	令和７年３月２６日 第３１０８号	原因 所有者 [redacted]

これは登記記録に記録されている事項の全部を証明した書面である。ただし、登記記録の乙区に記録されている事項はない。

（さいたま地方法務局東松山支局管轄）

令和７年７月４日

水戸地方法務局つくば出張所　　登記官　石　井　建　吉

＊　「登記の目的」欄に「相続人申告」と記載されている登記は、所有権の登記名義人（所有者）の相続人からの申出に基づき、登記官が職権で、申出があった相続人の住所・氏名等を付記したものであり、権利関係を公示するものではない。

＊　下線のあるものは抹消事項であることを示す。

整理番号　Ｋ２３４３８　（　１／１　）

現況平面図

記号	名　称
八	針葉樹
○	広葉樹
∨	畑　地

ＥＧエンジニアリング株式会社

土地の所在	東松山市大字石橋字愛宕2035-1, 2035-2, 2035-3, 2035-4, 2035-5, 2035-6	
作成年月日	仮割付確定	
変更履歴	最終設計確定	
	配線図確定	

事業名：EGN東松山市石橋第一発電所

図面名称：

縮尺：A3:1/600

設　計	担当者	図面番号
		0/0
		整理番号
		0/0

【改訂番号_00】

現地写真

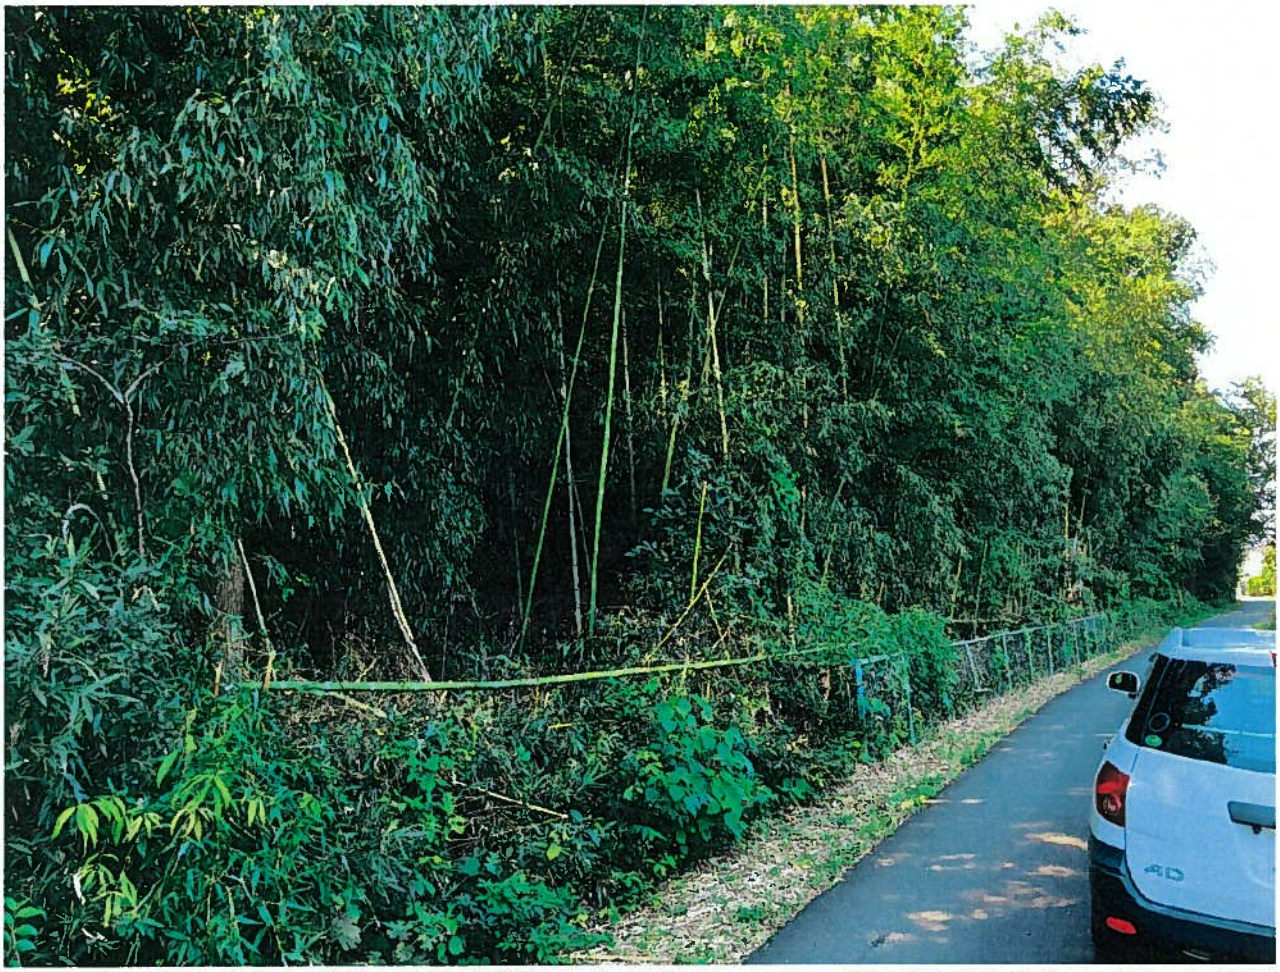

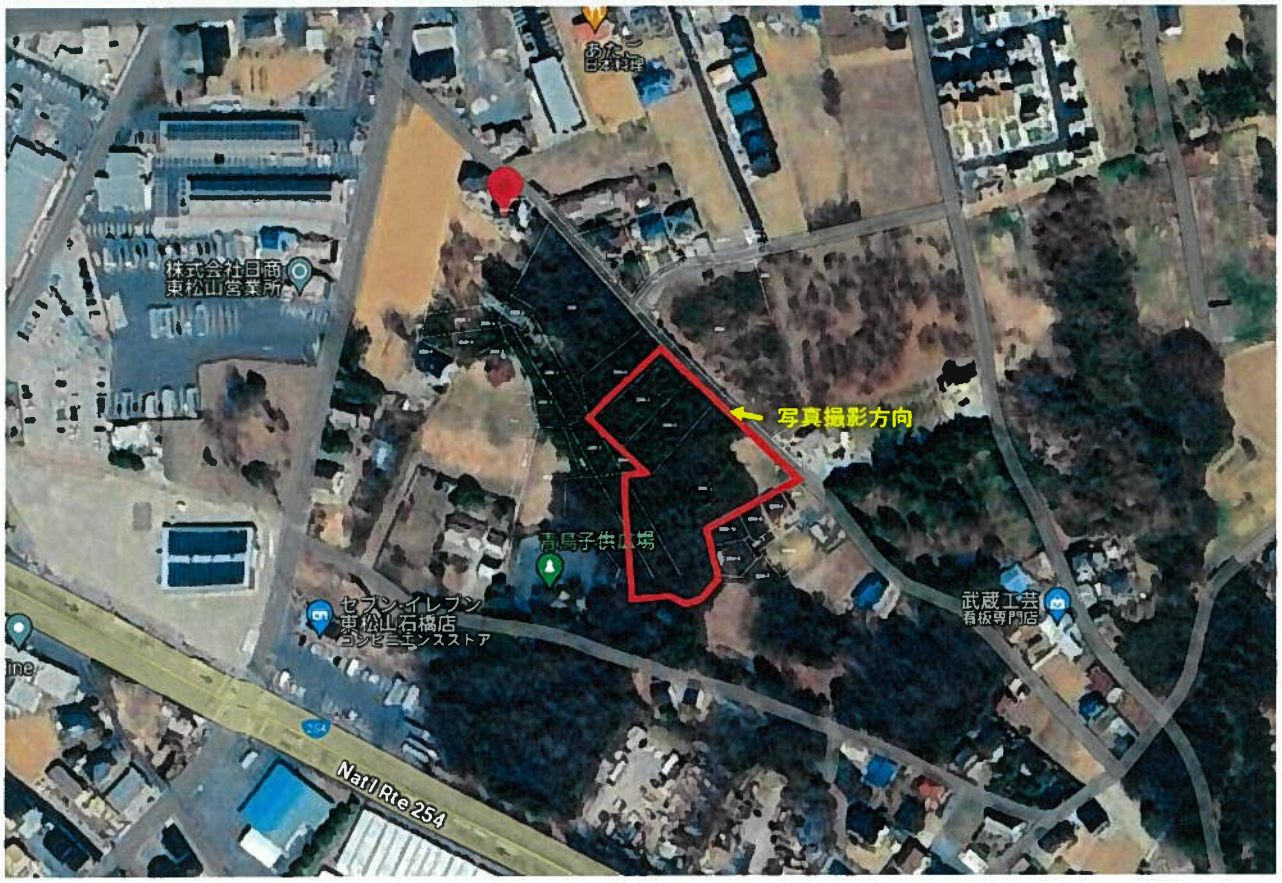
株式会社日商
東松山営業所
写真撮影方向
青鳥子供広場
セブン-イレブン
東松山石橋店
武蔵工芸
看板専門店
Natl Rte 254

求積図

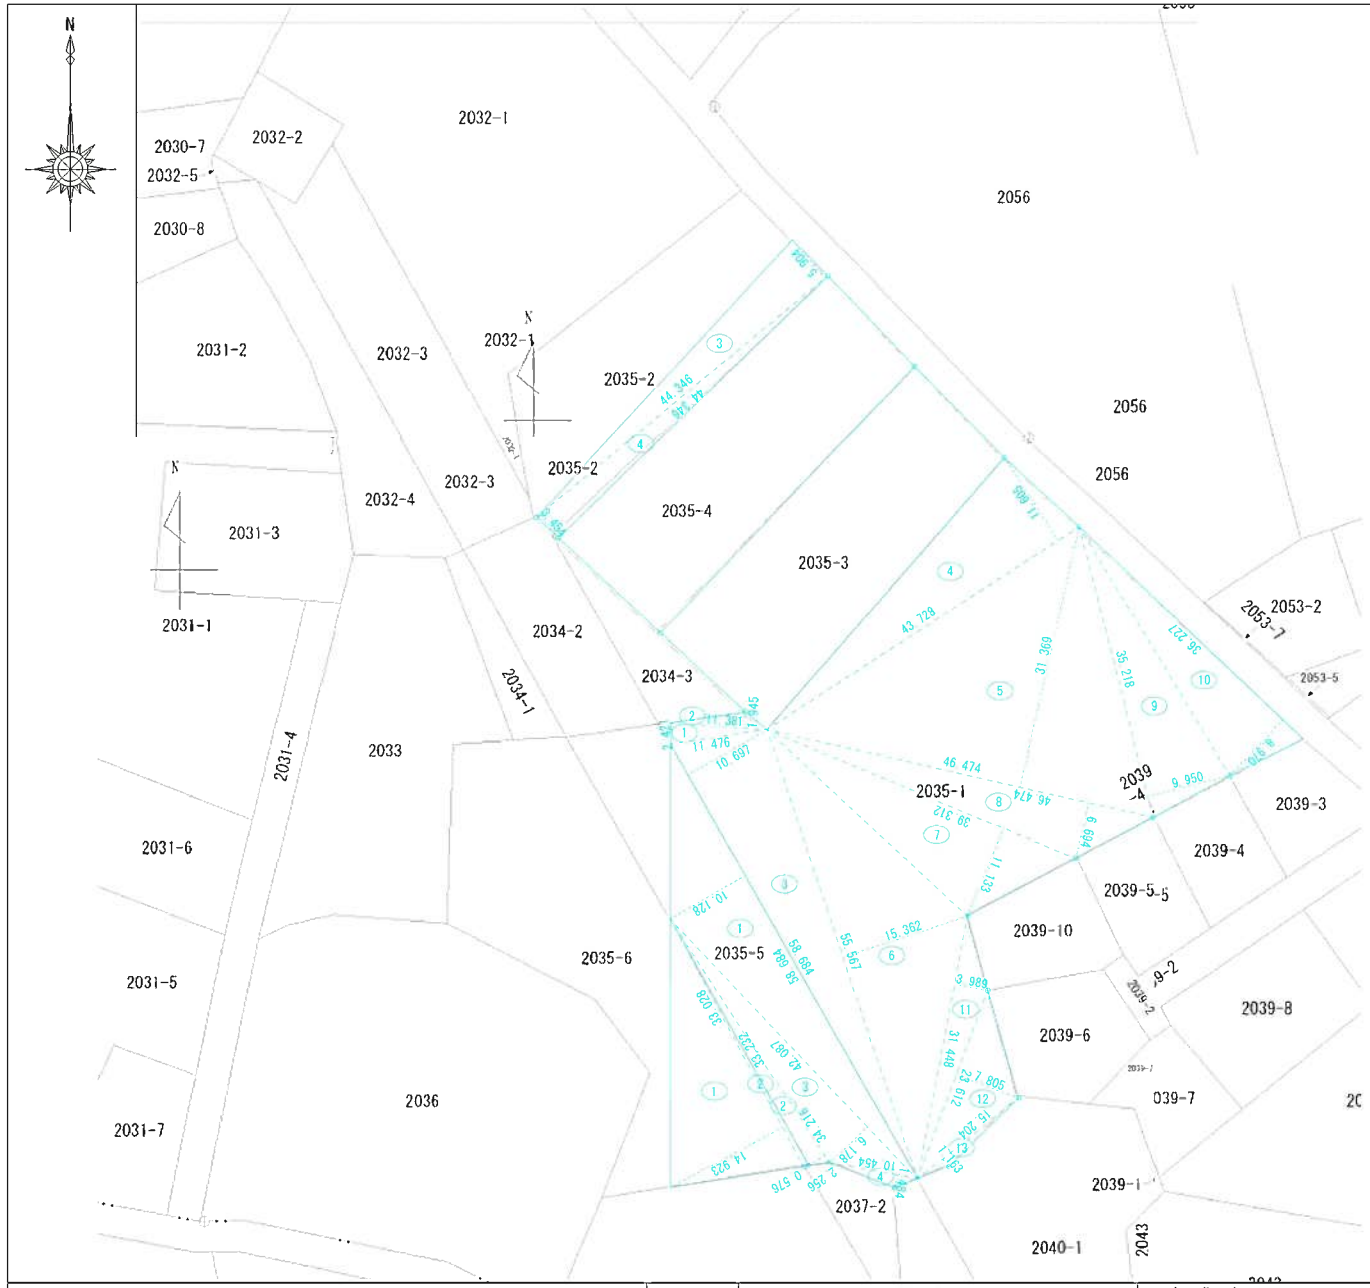

2035-2（一部）

番号	底　辺	高　さ	倍　面　積	面　積
3	44.346	5.904	261.818784	130.9093920
4	44.346	3.454	153.171084	76.5855420
合　計				207.4949340
敷地面積				207.49 ㎡

2035-4（実測図参照）

敷地面積	677.01 ㎡

2035-3（実測図参照）

敷地面積	684.67 ㎡

2035-1（一部）

番号	底　辺	高　さ	倍　面　積	面　積
1	11.476	2.421	27.783396	13.8916980
2	11.381	1.945	22.136045	11.0680225
3	58.684	10.697	627.742748	313.8713740
4	43.728	11.605	507.463440	253.7317200
5	46.474	31.369	1,457.842906	728.9214530
6	55.567	15.362	853.620254	426.8101270
7	39.312	11.133	437.660496	218.8302480
8	46.474	6.694	311.096956	155.5484780
9	35.218	9.950	350.419100	175.2095500
10	36.227	8.970	324.956190	162.4780950
11	31.448	3.989	125.446072	62.7230360
12	23.612	7.805	184.291660	92.1458300
13	15.204	1.163	17.682252	8.8411260
合　計				2,624.0707575
敷地面積				2,624.07 ㎡

2035-5（一部）

番号	底　辺	高　さ	倍　面　積	面　積
1	58.684	10.128	594.351552	297.1757760
2	34.216	2.256	77.191296	38.5956480
3	42.087	6.178	260.013486	130.0067430
4	10.454	1.484	15.513736	7.7568680
合　計				473.5350350
敷地面積				473.53 ㎡

2035-6（一部）

番号	底　辺	高　さ	倍　面　積	面　積
1	33.028	14.923	492.876844	246.4384220
2	33.232	0.576	19.141632	9.5708160
合　計				256.0092380
敷地面積				256.00 ㎡

事業用地面積　集計

	地名地番	面　積
1	2035-2（一部）	207.49
2	2035-4	677.01
3	2035-3	684.67
4	2036-1（一部）	2624.07
5	2035-5（一部）	473.53
6	2035-6（一部）	256.00
合　計		4922.77 ㎡

ＥＧエンジニアリング株式会社	土地の所在	東松山市大字石橋字愛宕2035-1, 2035-2, 2035-3, 2035-4, 2035-5, 2035-6	事業名 EGN東松山市石橋第一発電所	設　計	図面番号 0/0
	作成年月日 変更履歴	仮割付確定		担当者	整理番号 0/0
		最終設計確定	図面名称 求積図	縮　尺 A3：1/600	
		配線図確定			

【改訂番号_00】

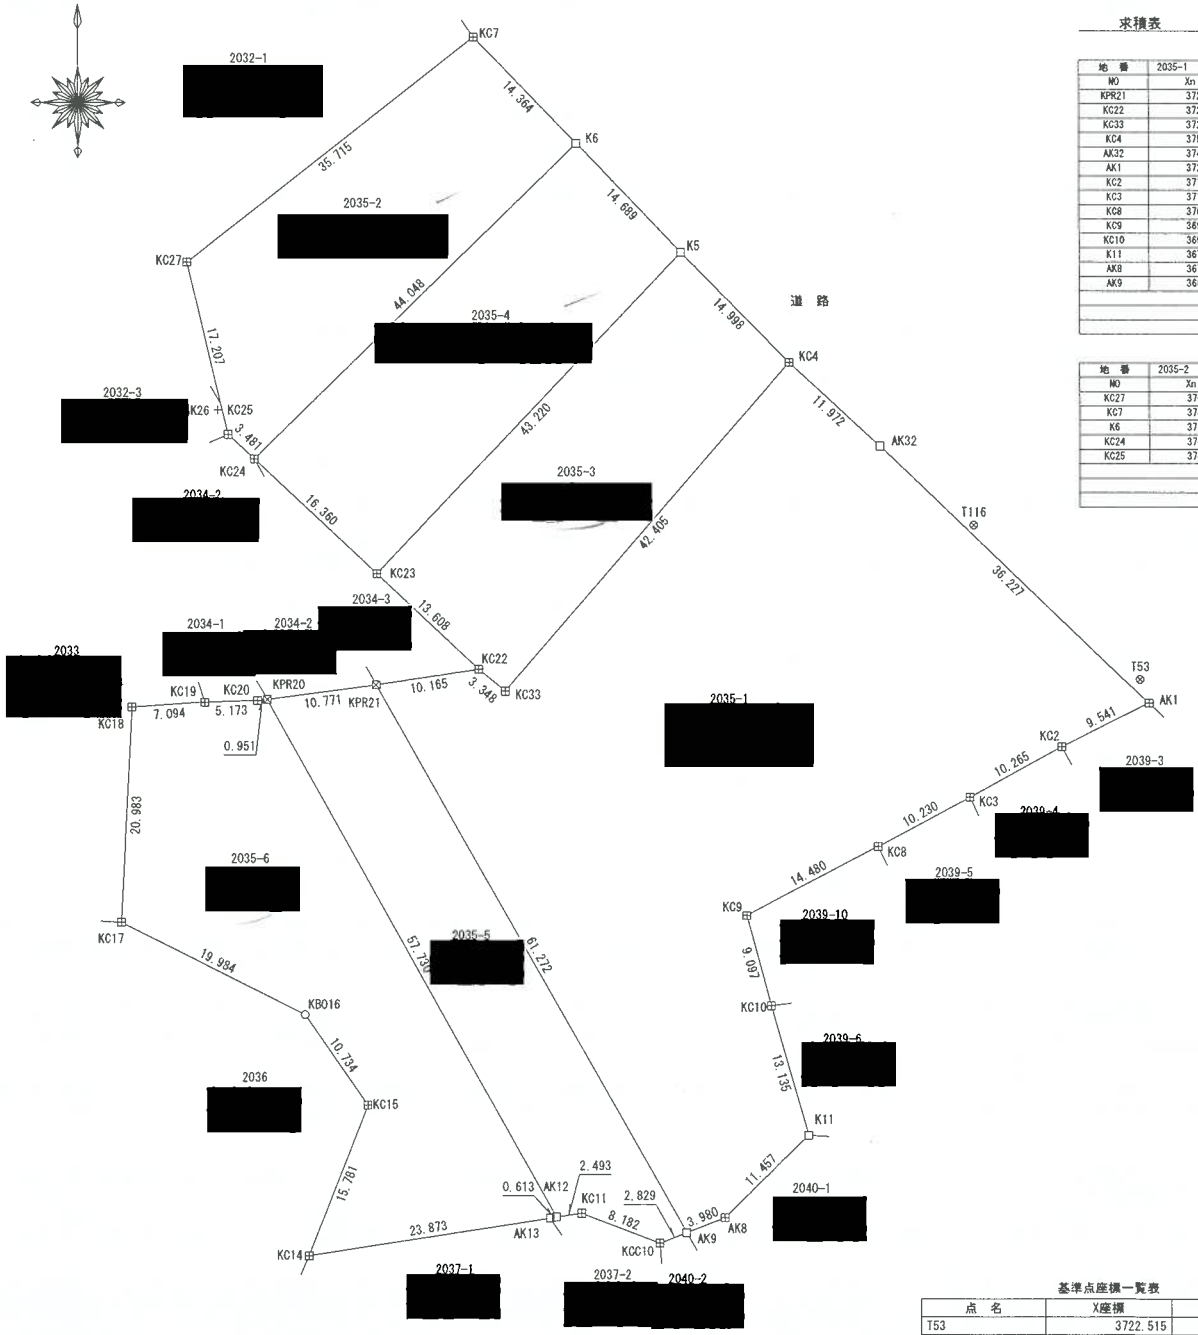

求積表

地番	2035-1			
NO	Xn	Yn	Yn+1-Yn-1	Xn・(Yn+1-Yn-1)
KPR21	3721.912	-41602.094	-20.211	-75223.563432
KC22	3723.457	-41592.047	12.632	47034.708824
KC33	3721.330	-41589.462	30.412	113173.087960
KC4	3753.327	-41561.635	36.630	137484.368010
AK32	3745.213	-41552.832	35.059	131303.422567
AK1	3720.252	-41526.576	17.719	65919.145188
KC2	3715.991	-41535.113	-17.555	-65234.222005
KC3	3711.087	-41544.131	-18.039	-66944.298393
KC8	3706.263	-41553.152	-21.840	-80944.783920
KC9	3699.529	-41565.971	-10.425	-38567.589825
KC10	3690.753	-41563.577	6.011	22185.116283
K11	3678.126	-41559.960	-4.560	-16772.254560
AK8	3670.101	-41568.137	-11.876	-43586.119476
AK9	3668.633	-41571.836	-33.957	-124575.770781
			合計	5251.246440
			合計面積	2625.6232200
			地積	2625.62 ㎡

地番	2035-2			
NO	Xn	Yn	Yn+1-Yn-1	Xn・(Yn+1-Yn-1)
KC27	3763.027	-41620.518	24.166	90937.310482
KC7	3784.938	-41592.314	38.179	144505.147902
K6	3774.602	-41582.339	-21.628	-81637.092066
KC24	3743.919	-41613.942	-34.141	-127821.138579
KC25	3746.301	-41616.480	-6.576	-24635.675376
			合計	1348.552373
			合計面積	674.2761865
			地積	674.27 ㎡

地番	2035-3			
NO	Xn	Yn	Yn+1-Yn-1	Xn・(Yn+1-Yn-1)
KC23	3732.750	-41601.988	19.895	74263.061250
K5	3764.020	-41572.152	40.353	151889.499060
KC4	3753.327	-41561.635	-17.310	-64970.090370
KC33	3721.330	-41589.462	-30.412	-113173.087960
KC22	3723.457	-41592.047	-12.526	-46640.022382
			合計	1369.359598
			合計面積	684.6797990
			地積	684.67 ㎡

地番	2035-4			
NO	Xn	Yn	Yn+1-Yn-1	Xn・(Yn+1-Yn-1)
K6	3774.602	-41582.339	41.790	157740.617580
K5	3764.020	-41572.152	-19.649	-73959.228980
KC23	3732.750	-41601.988	-41.790	-155991.622500
KC24	3743.919	-41613.942	19.649	73564.264431
			合計	1354.030531
			合計面積	677.0152655
			地積	677.01 ㎡

地番	2035-5			
NO	Xn	Yn	Yn+1-Yn-1	Xn・(Yn+1-Yn-1)
KPR20	3720.533	-41612.776	-17.502	-65116.768566
KPR21	3721.912	-41602.094	40.940	152375.077280
AK9	3668.633	-41571.836	27.624	101342.317992
KCC10	3667.602	-41574.470	-10.287	-37728.621774
KC11	3670.495	-41582.123	-10.122	-37152.750390
AK12	3670.150	-41584.592	-30.653	-112501.107950
			合計	1218.146592
			合計面積	609.0732960
			地積	609.07 ㎡

地番	2035-6			
NO	Xn	Yn	Yn+1-Yn-1	Xn・(Yn+1-Yn-1)
KC18	3719.735	-41625.965	8.122	30211.687670
KC19	3720.240	-41618.889	12.246	45558.059040
KC20	3720.411	-41613.719	6.113	22742.872443
KPR20	3720.533	-41612.776	29.127	108367.964691
AK12	3670.150	-41584.592	27.579	101219.066850
AK13	3670.052	-41585.197	-24.189	-88774.887828
KC14	3666.346	-41608.781	-17.818	-65326.953028
KC15	3681.036	-41603.015	-0.347	-1277.319492
KB016	3689.859	-41609.128	-23.996	-88541.856564
KC17	3698.778	-41627.011	-16.837	-62276.325186
			合計	1902.308596
			合計面積	951.1542980
			地積	951.15 ㎡

基準点座標一覧表

点名	X座標	Y座標
T53	3722.515	-41527.438
T116	3737.543	-41543.678

＊本図面は既設の境界標等を測量したものであり、境界確認は行っておりません。
＊境界立会いの結果により、辺長・面積に差異が生じる場合があります。

筆界点	境界標の種類
☒	プラスチック杭
⊠	金属標
⊞	コンクリート杭
○	鉄棒
□	木杭

仮求積図

所在	奥[redacted]2035-1、2035-2、2035-3、2035-4、2035-5、2035-6		
作成年月日	令和7年3月26日	縮尺	1／500
作成者	[redacted]		

1104093

S61. 6. 4.

地積測量図 (1/2)

地番	2035-5 2035-6，-1
土地の所在	東松山市大字石橋字愛宕

求積

㈡ 2035-5

66.10 × 9.30 = 614.7300
66.10 × 2.50 = 165.2500
65.30 × 4.40 = 287.3200
58.65 × 2.35 = 137.8275
合計 1205.1275
1/2 602.56375
地積 602 ㎡

㈥ 2035-6

58.10 × 0.75 = 43.5750
58.10 × 10.40 = 604.2400
24.40 × 13.90 = 339.1600
40.55 × 3.80 = 154.0900
31.10 × 16.10 = 500.7100
25.30 × 10.10 = 255.5300
合計 1897.3050
1/2 948.6525
地積 948 ㎡

㈠ 2035-1

4194 − ㈡ − ㈥ = 2642.78375
地積 2642 ㎡

作製者 [redacted]

申請人 [redacted]

縮尺 1/

(東京土地家屋調査士会用紙)

表示年月日：2024/10/03

1104094

S61. 6. 4.

地積測量図（2/3）

地番	2035-5 2035-6，-1.
土地の所在	東松山市大字石橋字愛宕

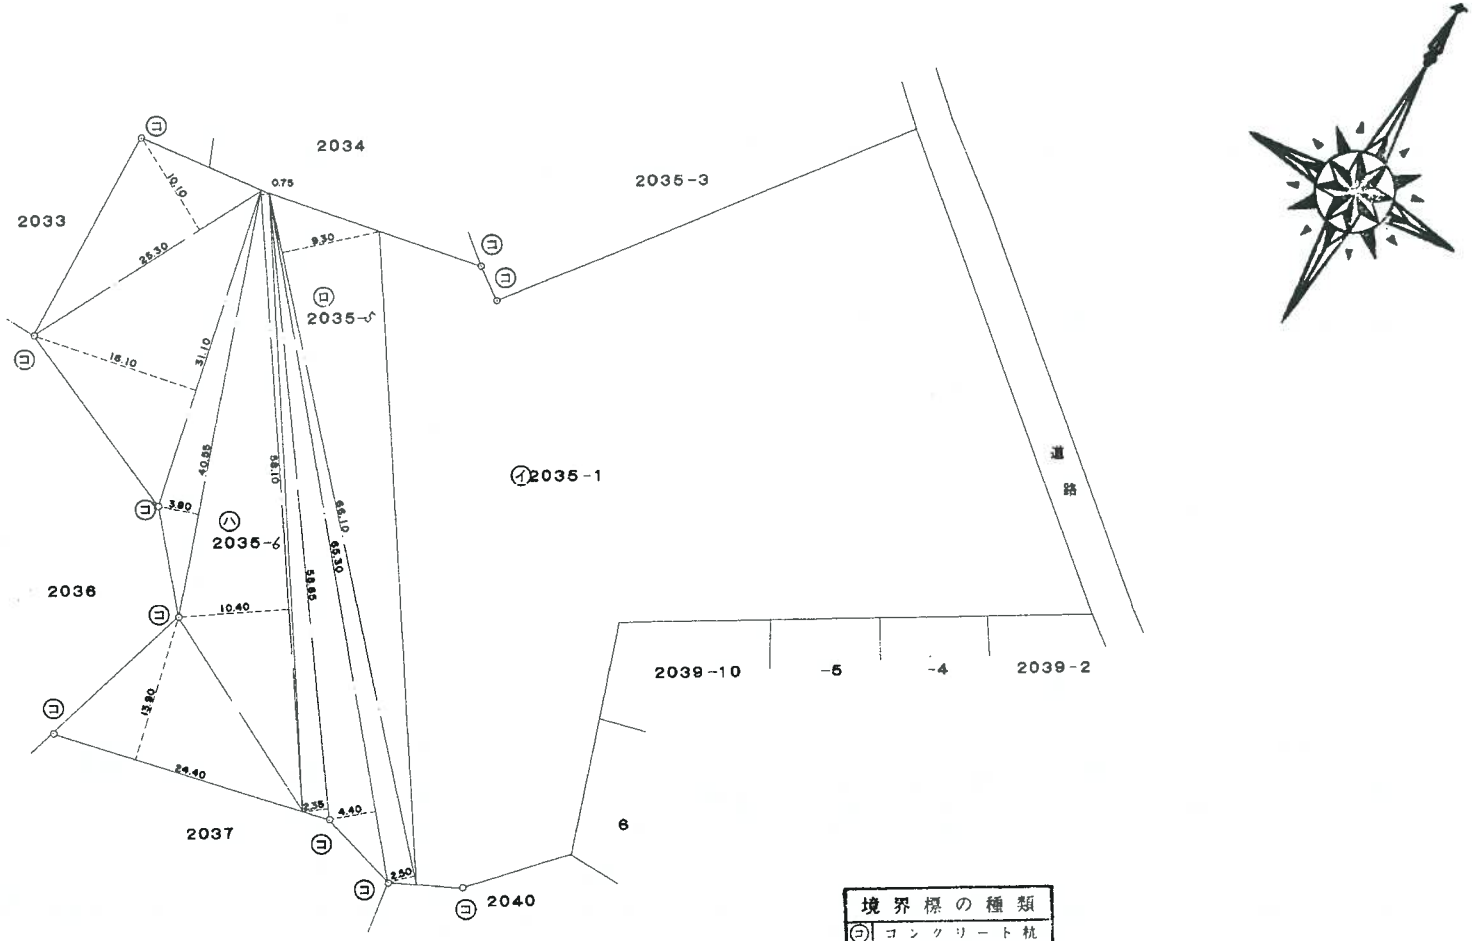

境界標の種類

コ	コンクリート杭
プ	プラスチック杭
鉄	鉄

作製者	[redacted]	申請人	[redacted]	縮尺	1/500

（東京土地家屋調査士会用紙）

表示年月日：2024/10/03

登記年月日：昭和59年7月4日

1104092

S59. 7. 4

地番	2035－2、2035－3、4.
土地の所在	東松山市大字石橋字愛宕

地積測量図

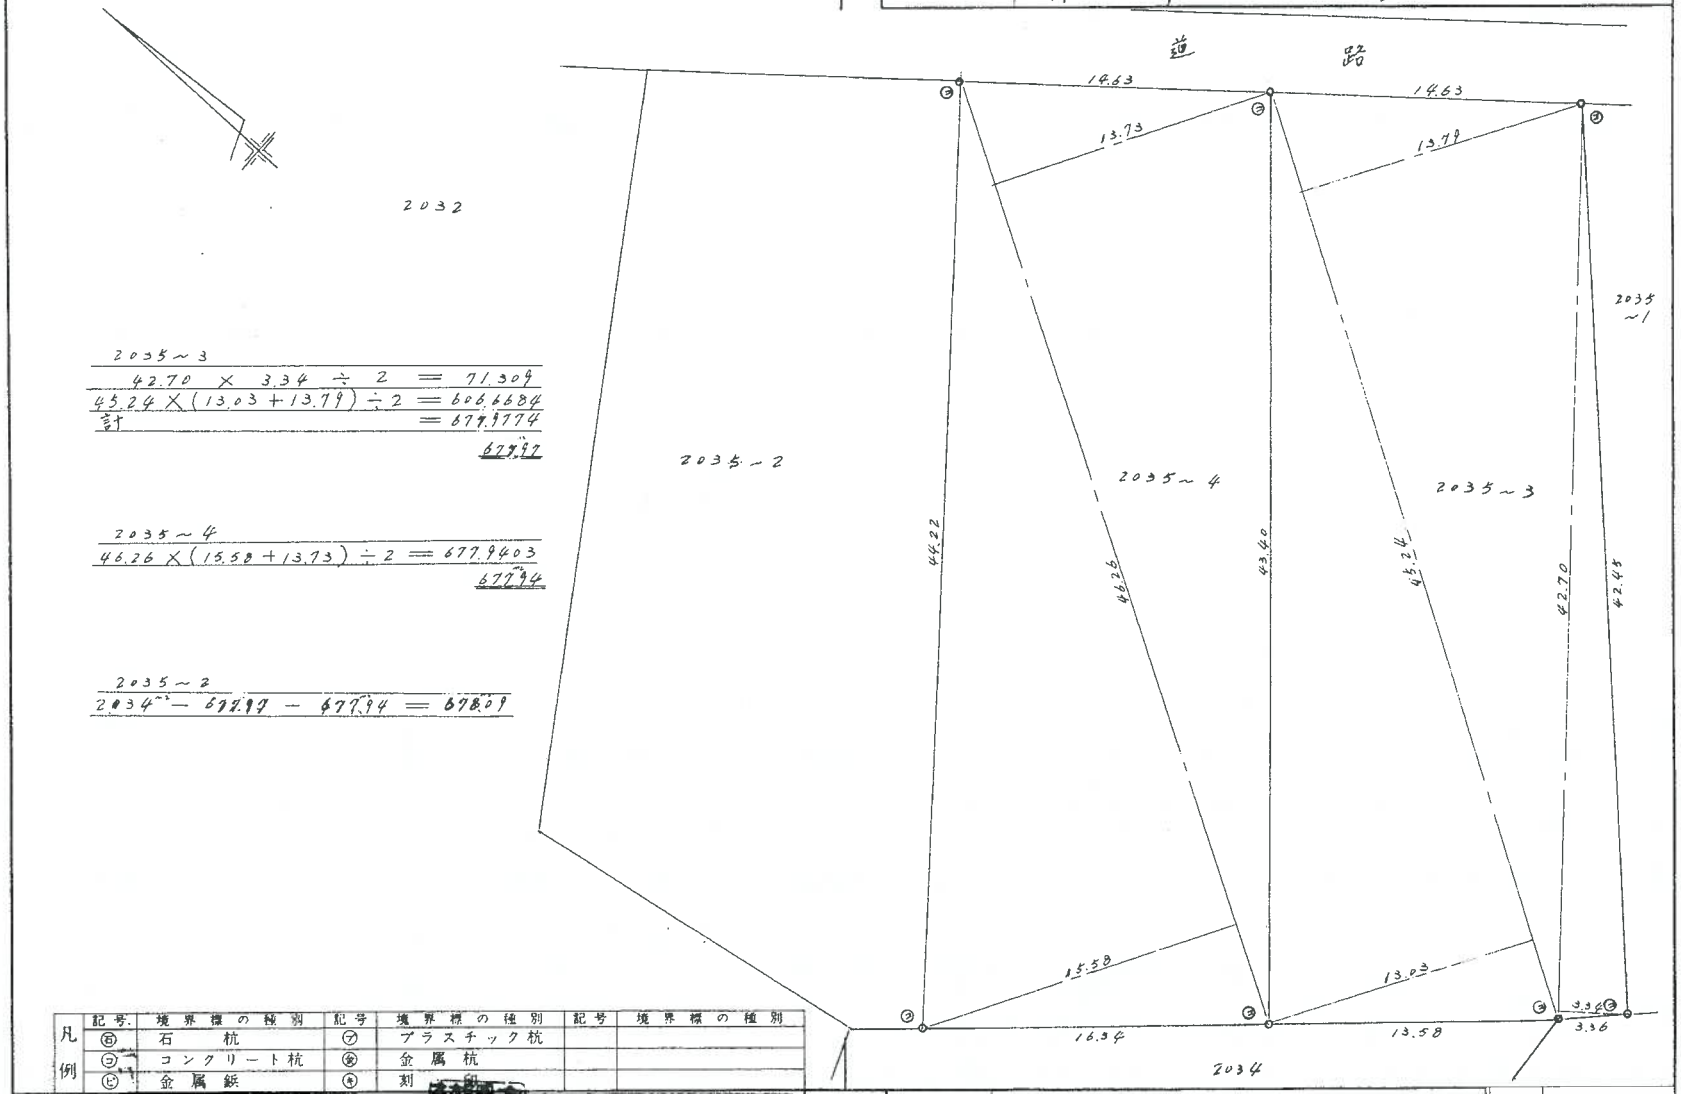

2035～3

42.70 × 3.34 ÷ 2 ＝ 71.309

45.24 ×（13.03 ＋ 13.79）÷ 2 ＝ 606.6684

計 ＝ 677.9774

677.97

2035～4

46.26 ×（15.58 ＋ 13.73）÷ 2 ＝ 677.9403

677.94

2035～2

2034㎡ － 677.97 － 677.94 ＝ 678.09

凡例	記号	境界標の種別	記号	境界標の種別	記号	境界標の種別
	㋑	石杭	㋖	プラスチック杭		
	㋒	コンクリート杭	㋗	金属杭		
	㋓	金属鋲	㋘	刻		

作製者	[redacted]	申請人	[redacted]	縮尺	1/250

（埼玉土地家屋調査士会用紙）

表示年月日：2024/10/03

割付図

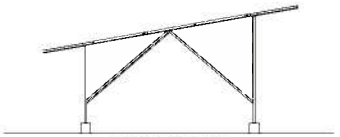

架台立面図

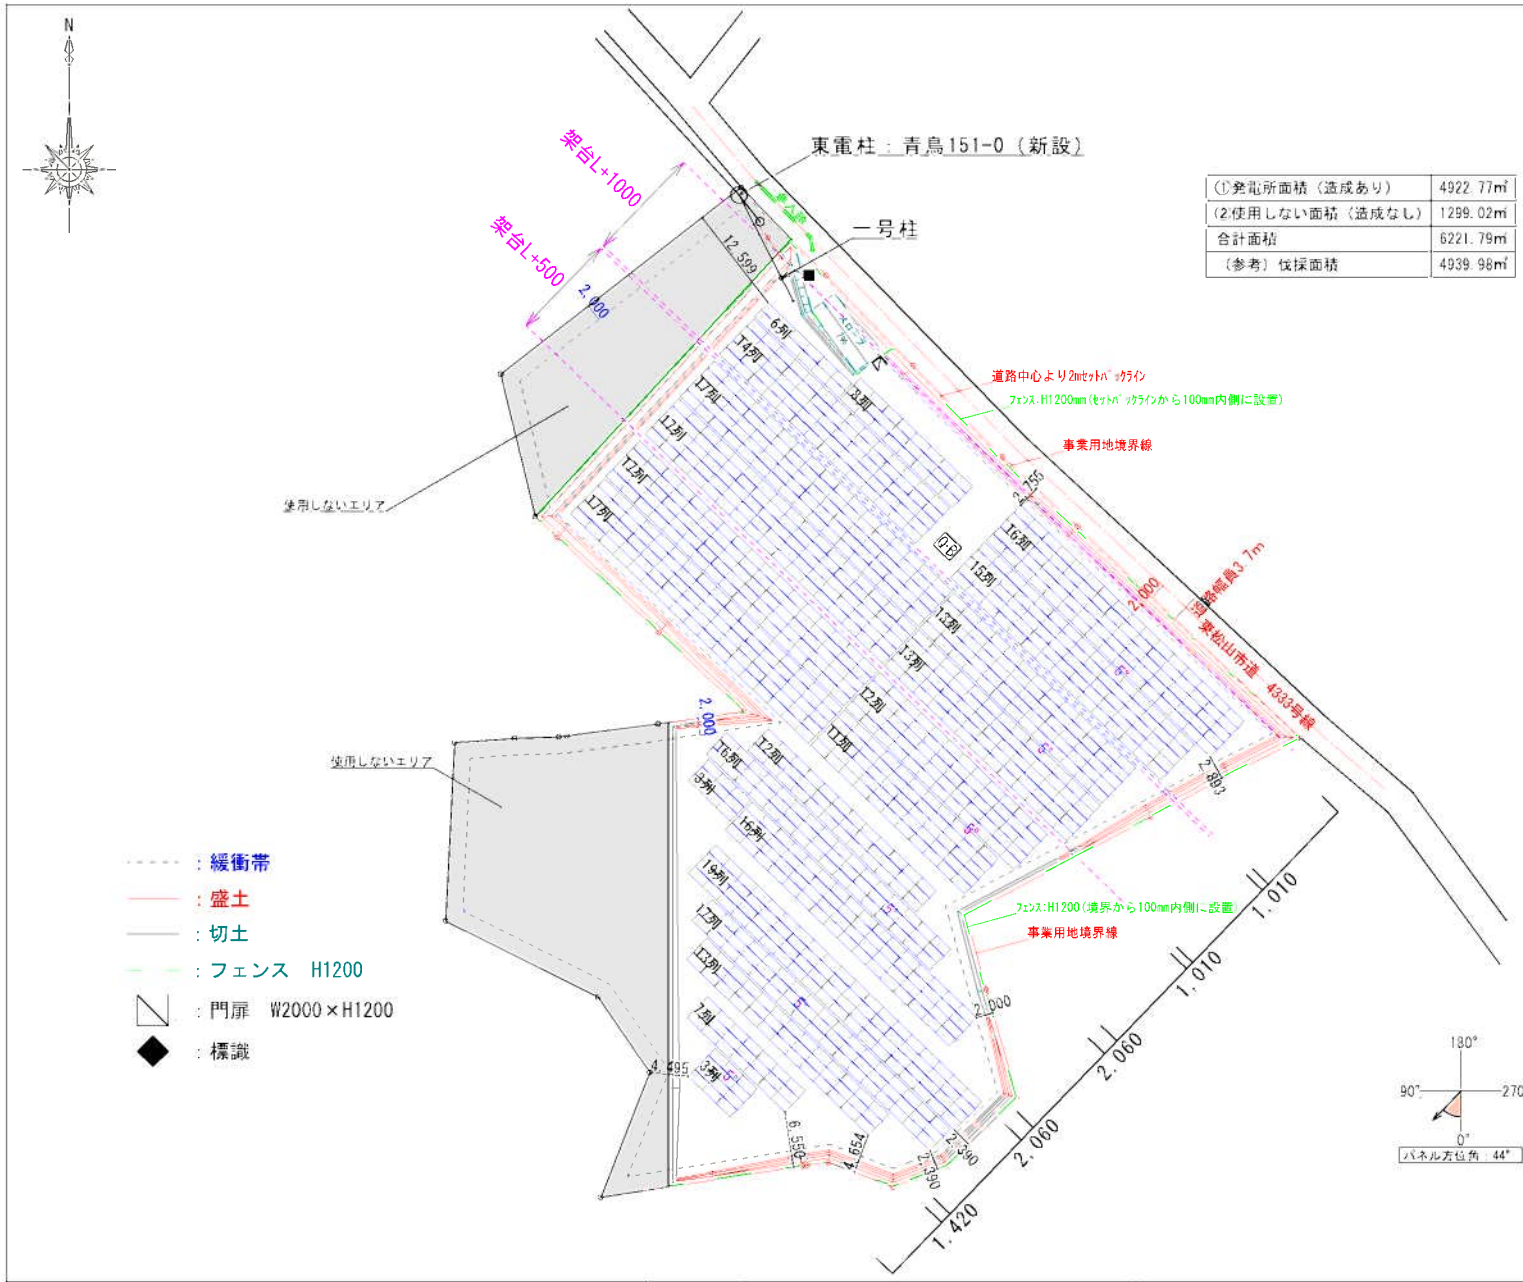

(1)発電所面積（造成あり）	4922.77㎡
(2)使用しない面積（造成なし）	1299.02㎡
合計面積	6221.79㎡
（参考）伐採面積	4939.98㎡

■太陽電池　種類・枚数

単結晶(595W)：JAソーラー JAM72D40 595/MB
2278×1134×30mm
119枚/台 × 9 + 131枚/台 × 1 = 1202枚

■太陽電池容量

単結晶：0.595kW × 1202枚 = 715.19kW

■（パワーコンディショナ構成）

型式：SG49.5CX-JP(49.5kW) × 10台 = 495.0kW

ﾊﾟﾜｺﾝ 1～ 9：119枚/台（17枚直列× 7並列）
ﾊﾟﾜｺﾝ10　：131枚/台（17枚直列× 3並列、
16枚直列× 5並列）

ＥＧエンジニアリング株式会社

土地の所在	東松山市大字石橋字愛宕2035-1, 2035-2, 2035-3, 2035-4, 2035-5, 2035-6	事業名	EGN東松山市石橋第一発電所
作成年月日	仮割付確定	図面名称	縮尺 A3:1/600
変更履歴	最終設計確定		
	配線図確定		

設計	担当者	図面番号
		0/0
		整理番号
		0/0

【改訂番号_00】

浸透床面積

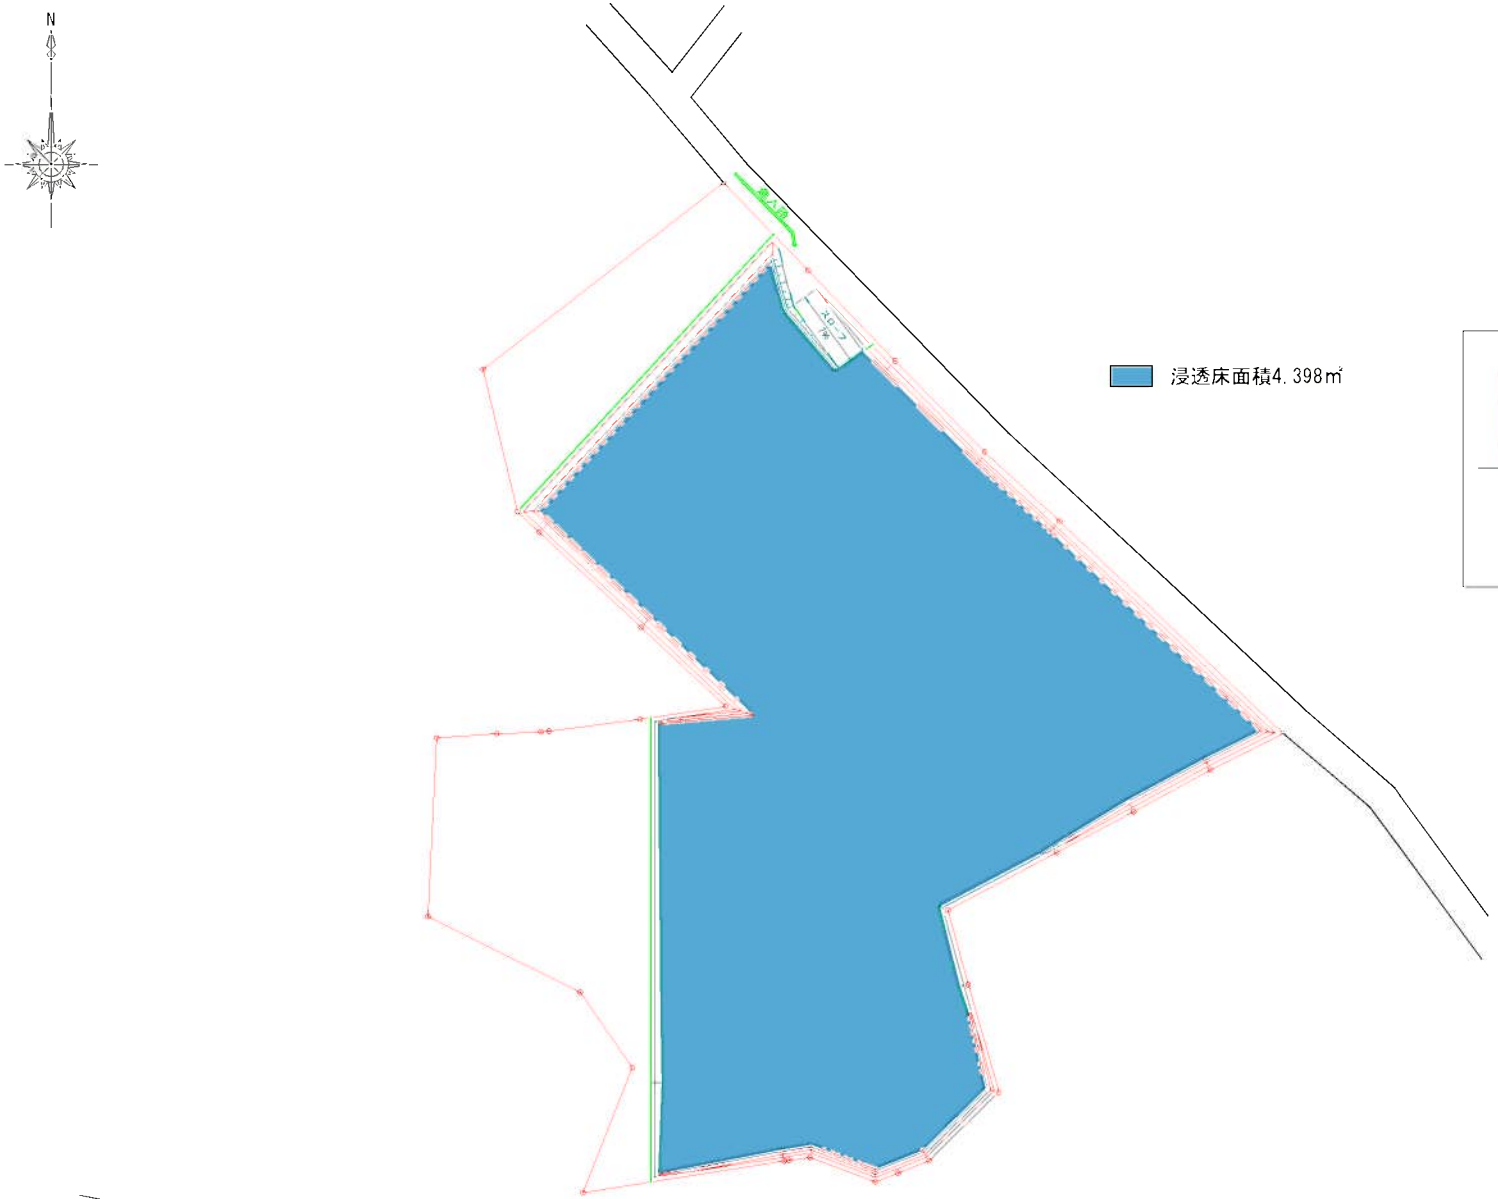

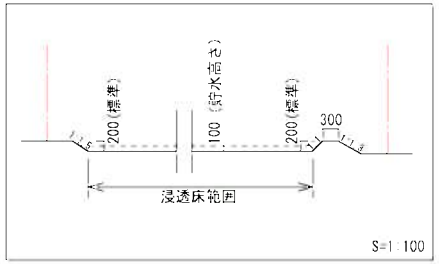

ＥＧエンジニアリング株式会社	土地の所在	東松山市大字石橋字愛宕2035-1, 2035-2, 2035-3, 2035-4, 2035-5, 2035-6	事業名 EGN東松山市石橋第一発電所	設計	図面番号 0/0
	作成年月日 変更履歴	仮割付確定 / 最終設計確定 / 配線図確定	図面名称 浸透床面積 縮尺 A3:1/600	担当者	整理番号 0/0

【改訂番号_00】

基本式	
浸透量＝ 比浸透量＊土壌の飽和透水係数＊影響係数	
浸透量＝ Ｋｆ＊0.108＊0.81	
比浸透量	Ｋｆ
土壌の飽和透水係数	0.108
影響係数	0.81

出典：公益社団法人　雨水貯留浸透技術協会、『増補改訂　雨水浸透施設技術指針[案]調査・計画編』、令和2年、p47

B　雨水の対策量の算定

工種別基礎流出係数から算出する場合

工種別	流出係数	工種別面積	
屋根	0.90	3103.47	㎡
間地（空地）	0.20	1836.53	㎡
その他の不透水面	0.80		㎡
			㎡
勾配の急な山地	0.50		㎡

集水面積　　4940 ㎡

平均降雨強度　I　　57mm/hr

総括流出係数　C＝　（流出係数×工種別面積）/集水面積　　0.640

雨水対策量　Q＝　1/1000×C×I×A　　180.212 ㎥/hr

雨水流出抑制施設の処理量

	名称	浸透量	貯留量
①(浸透池)	敷地内浸透	492.576	439.800
小計		492.576	439.800
合計		932.376	

雨水流出抑制施設の処理量Q＝　932.376㎥/hr　＞　180.212㎥/hr

雨水の対策量を雨水流出抑制施設の処理量が上回っているため合格

⑥浸透池計算シート

H：設計水頭　1.5m以下	0.1	m
A:浸透池底面積400m2以下	4398.0	m2
		m

基本式	比浸透量	Ｋｆ＝ aH+b	
		a＝ 0.014	
		b＝ 1.287	
		Ｋｆ＝	1.288
	基準浸透量	Ｑｆ＝	0.112 ㎥/hr
	浸透量	**Ｑ＝ Ｑｆ＊Ｌ**	**492.576**
	基準貯留量	透水管本体の空体積＋砕石部等の体積＊空隙率	
		透水管本体の空体積	0.000
		砕石部等の体積＊空隙率	0.000
		合計	0.000
	貯留量	**基準貯留量＊A**	**439.800**

出典：公益社団法人　雨水貯留浸透技術協会、『増補改訂　雨水浸透施設技術指針[案]調査・計画編』、令和2年、p51

土地造成計画平面図

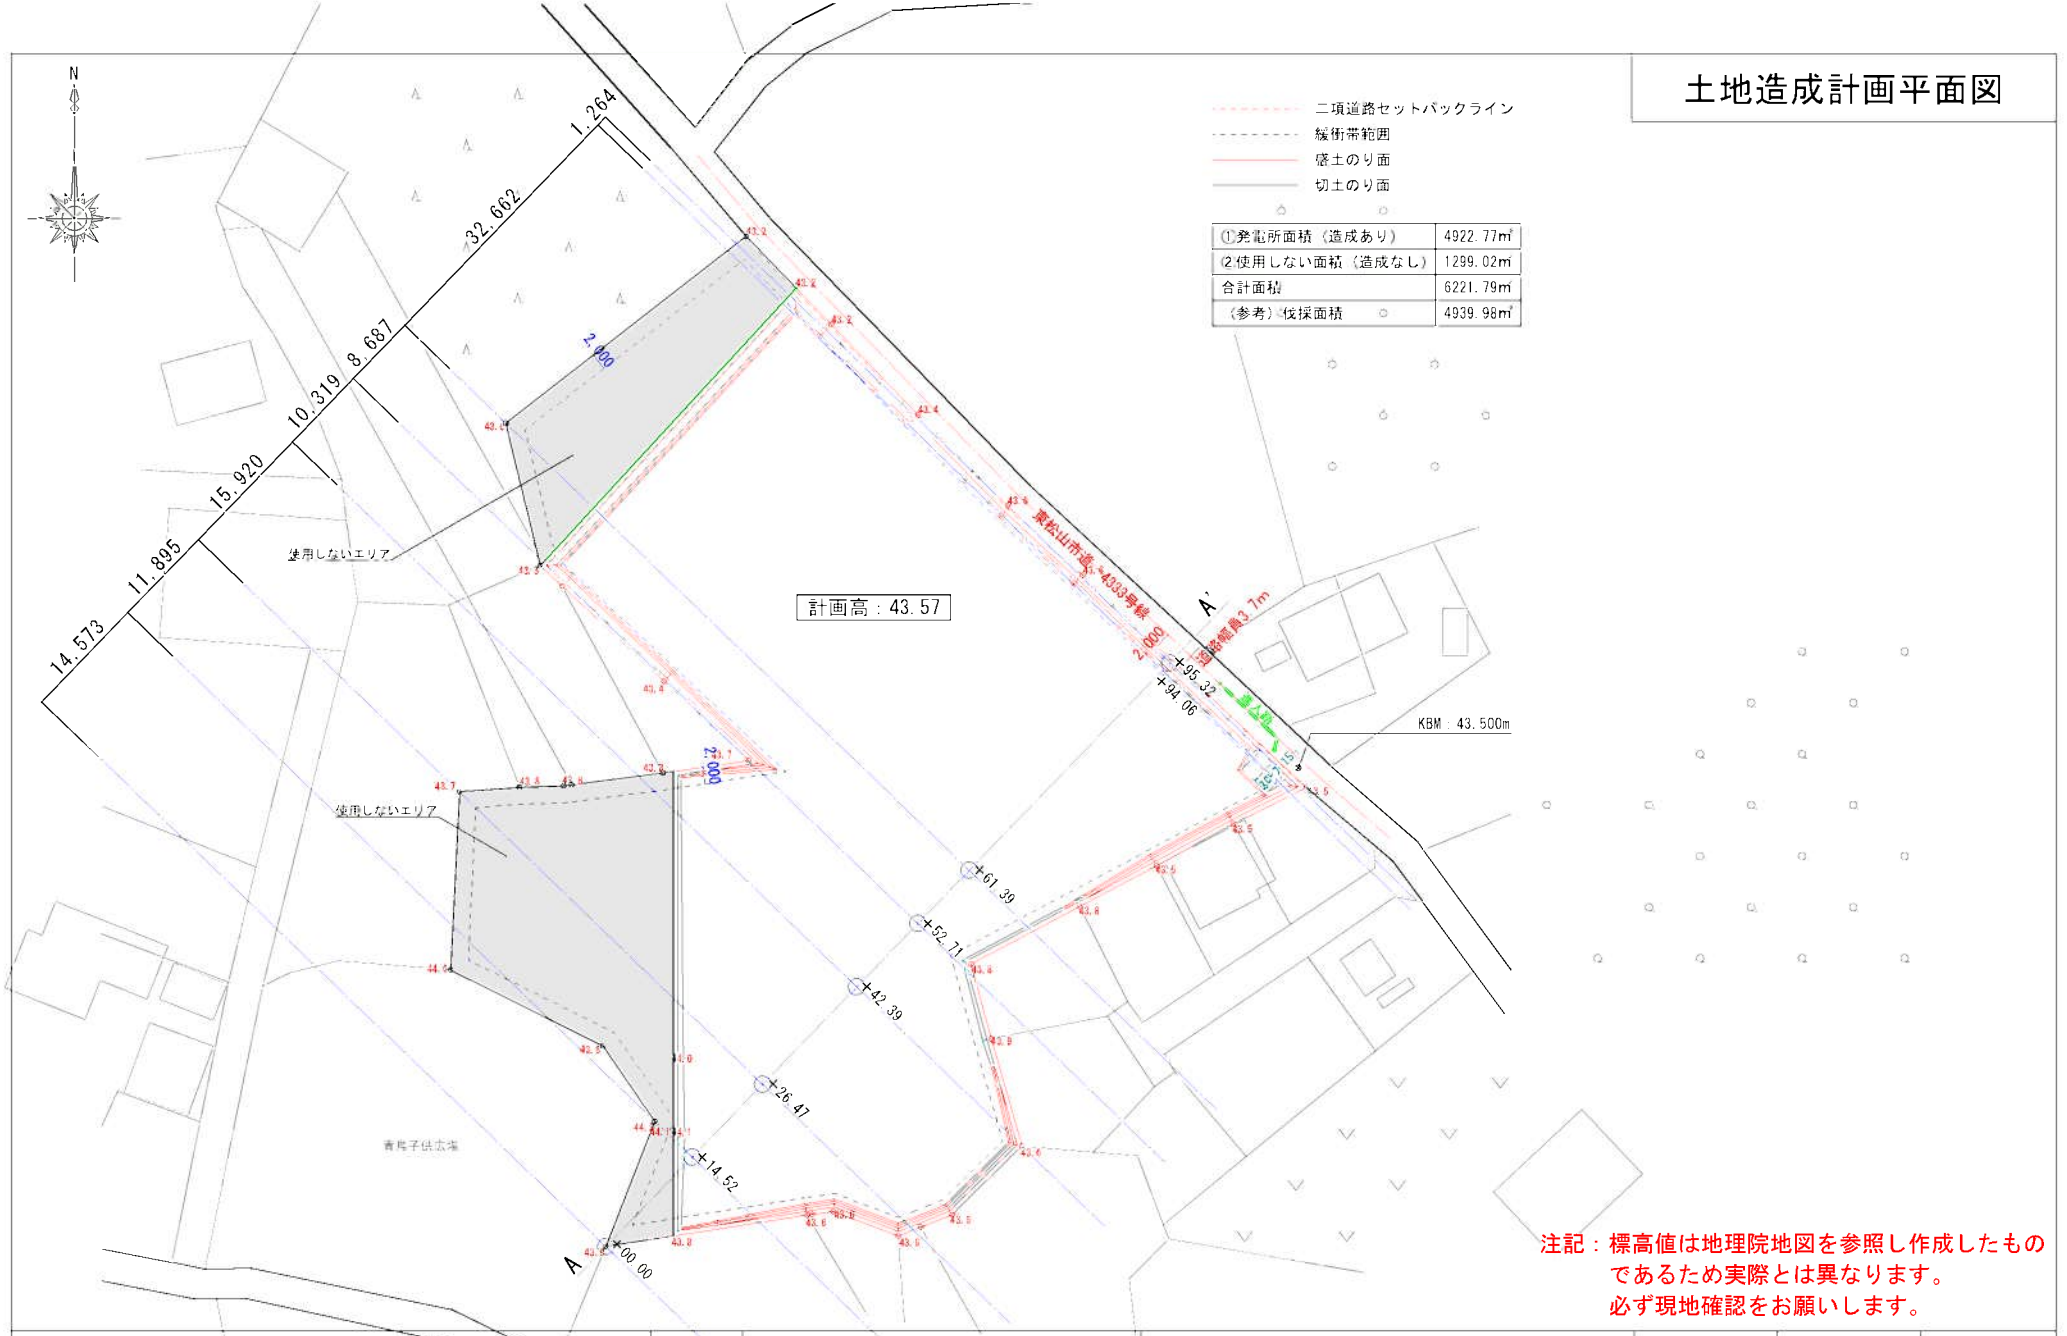

注記：標高値は地理院地図を参照し作成したもの
であるため実際とは異なります。
必ず現地確認をお願いします。

ＥＧエンジニアリング株式会社	土地の所在	東松山市大字石橋字愛宕2035-1, 2035-2, 2035-3, 2035-4, 2035-5, 2035-6	事業名 EGN東松山市石橋第一発電所	設計	図面番号 0/0
	作成年月日	仮割付確定		担当者	整理番号 0/0
	変更履歴	最終設計確定	図面名称 土地造成計画図 縮尺 A3:1/600		
		配線図確定			

【改訂番号_00】

造成計画平面図

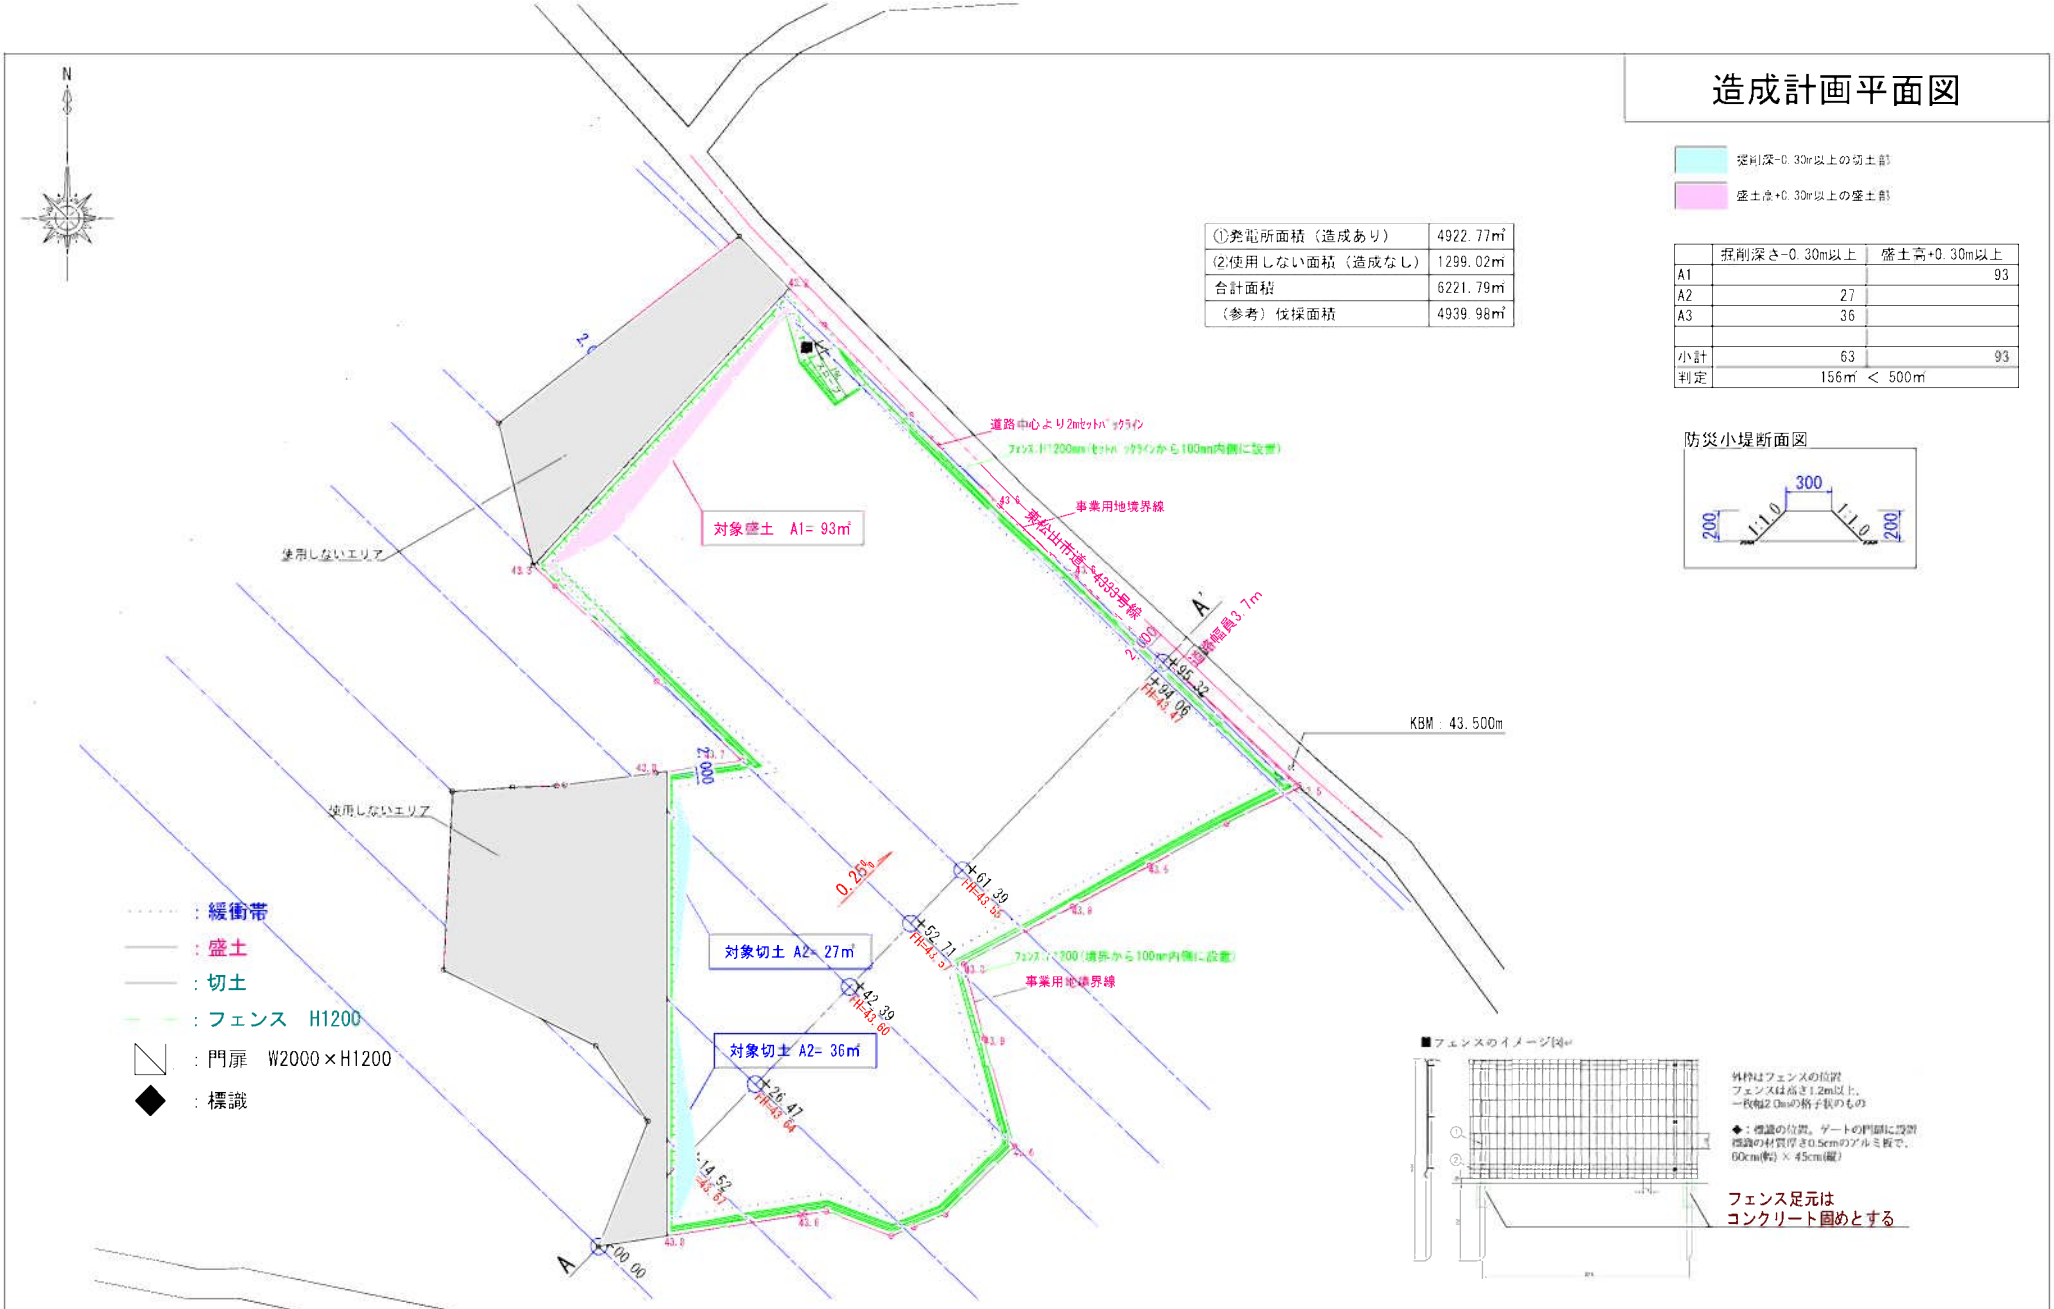

ＥＧエンジニアリング株式会社	土地の所在	東松山市大字石橋字愛宕2035-1, 2035-2, 2035-3, 2035-4, 2035-5, 2035-6	事業名 EGN東松山市石橋第一発電所	設計	担当者	図面番号 0/0
	作成年月日 変更履歴	仮割付確定 最終設計確定 配線図確定	図面名称 造成計画平面図 縮尺 A3:1/600			整理番号 0/0

【改訂番号_00】

縦横断図

国土地理院断面図　Ka：緑衝帯　　切土(CA)
計画断面図　K：敷地境界線　　盛土(BA)
対象盛土寸法　DS：二項道路セットバック位置
最大盛土高さ
対象切土寸法
最大切土高さ

縦断図 (A-A')

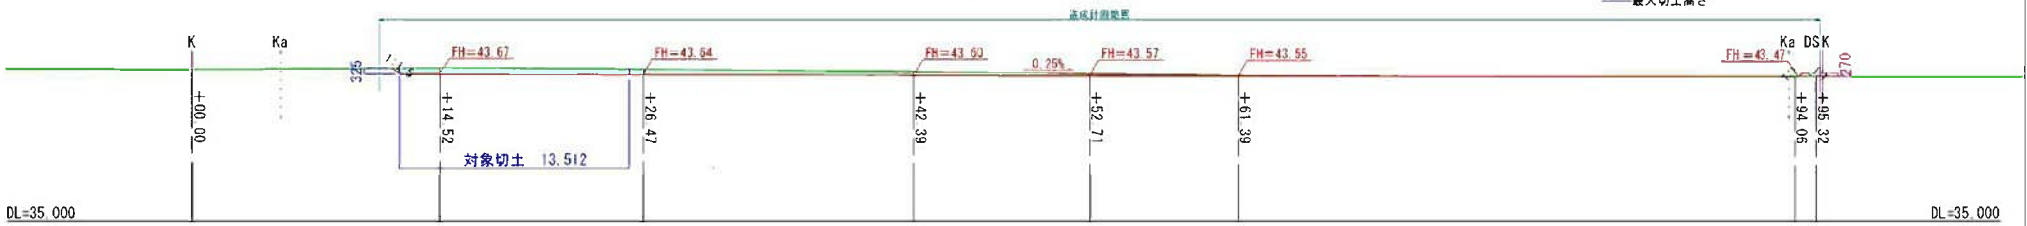

横断図　+94.06

横断図　+61.39

横断図　+52.71

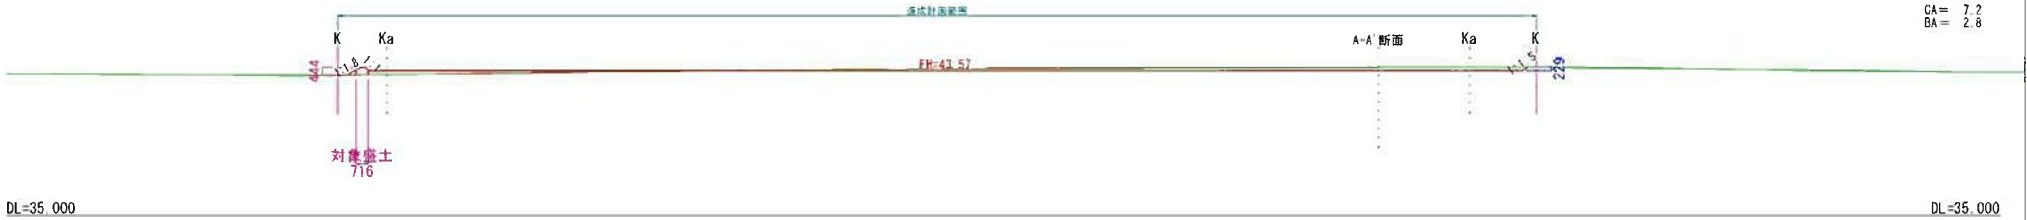

ＥＧエンジニアリング株式会社	土地の所在	東松山市大字石橋字愛宕2035-1, 2035-2, 2035-3, 2035-4, 2035-5, 2035-6	事業名 EGN東松山市石橋第一発電所	設計	図面番号 0/0
	作成年月日 変更履歴	仮割付確定 / 最終設計確定 / 配線図確定	図面名称 縦横断図　縮尺 A3:1/300	担当者	整理番号 0/0

【改訂番号_00】

横断図

国土地理院断面図　Ka：緑衝帯　　切土(CA)
計画断面図　K：敷地境界線
対象盛土寸法　DS：二項道路セットバック位置　　盛土(BA)
最大盛土高さ
対象切土寸法
最大切土高さ

横断図　+52.71

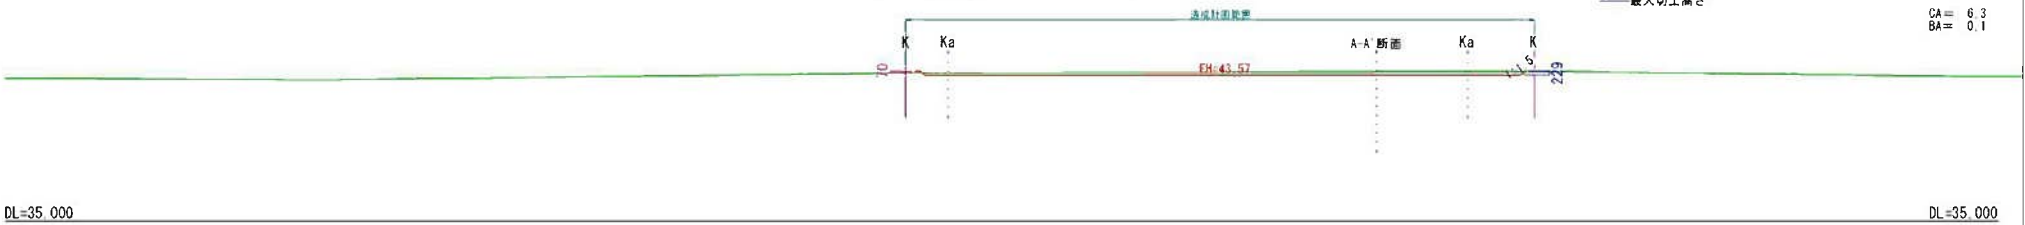

横断図　+42.39

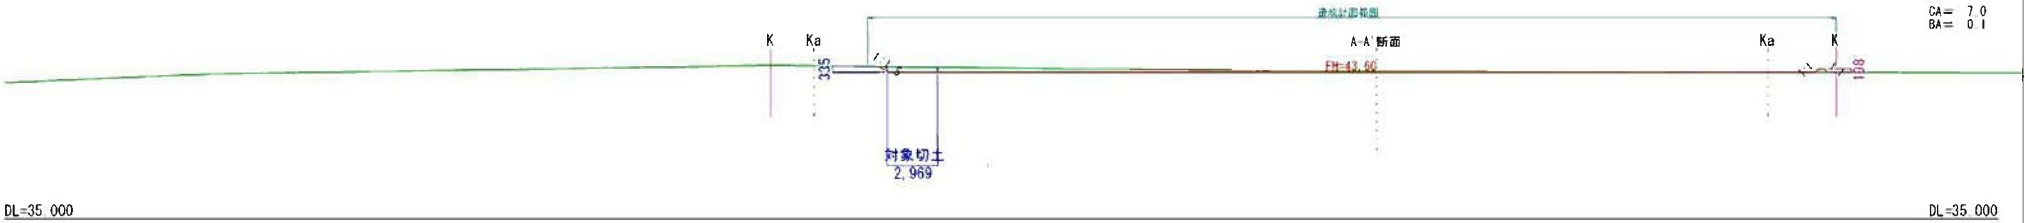

横断図　+26.47

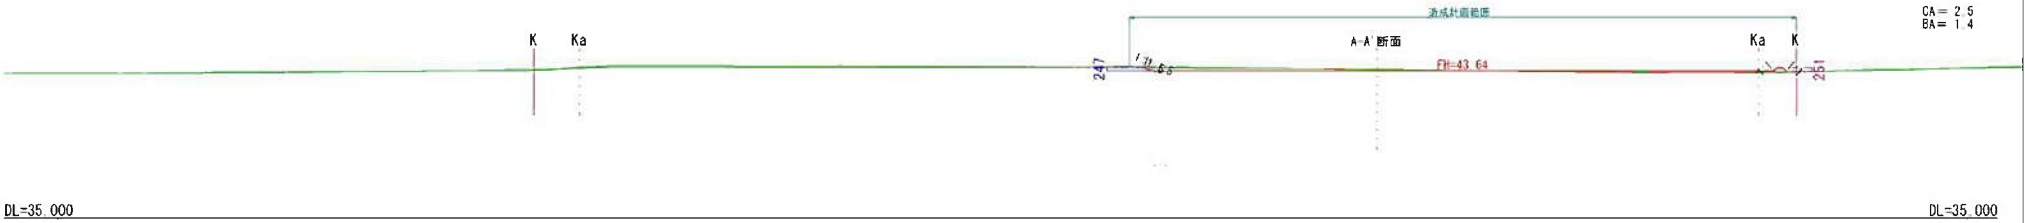

横断図　+14.52

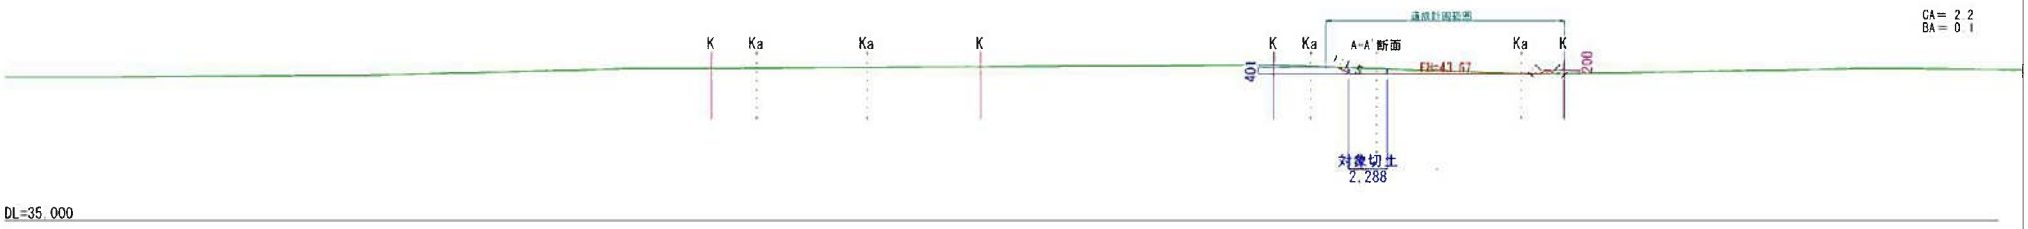

ＥＧエンジニアリング株式会社	土地の所在	東松山市大字石橋字愛宕2035-1, 2035-2, 2035-3, 2035-4, 2035-5, 2035-6	事業名 EGN東松山市石橋第一発電所	設計	図面番号 0/0
	作成年月日 変更履歴	仮割付確定 / 最終設計確定 / 配線図確定	図面名称 横断図　縮尺 A3:1/300	担当者	整理番号 0/0

【改訂番号_00】

JA SOLAR 晶澳®

仕様書番号：72AS240621 JAM72D40595MB15T13WFS

太陽電池モジュール仕様書

型番： JAM72D40-595/MB

(TÜV 1500V)

2024 年 6 月

ＪＡソーラー・ジャパン株式会社

東京都千代田区丸の内二丁目 5 番 2 号三菱ビル 9 階 960

電話：03-5219-6133　FAX：03-5219-6134

JA SOLAR 晶澳®

仕様書番号：72AS240621 JAM72D40595MB15T13WFS

1. 用途

本仕様書は、単結晶シリコン太陽電池モジュール[JAM72D40-595/MB] に関するものです。

2. 物理仕様

モジュール型番	寸法 (L*W*H)	質量	前面カバー (材質、 厚さ)	充填材	背面 カバー	フレーム (タイプ、色)
JAM72D40-595/MB	2278±2mm* 1134±2mm* 30±1mm	約 31.8kg	半強化ガラス 2.0 mm	POE 等	半強化ガラス 2.0 mm	陽極酸化被膜 アルミ合金 シルバー/ 銀白色

3. 電気的パラメータ

モジュール型番	単位	JAM72D40-595/MB
公称最大出力 (Pmp)	W	595
出力許容公差 (注 2)	W	0～+3%
出力分類 (Power Selection) (注 2)	W	0～+5
公称開放電圧 (Voc)	V	52.58
公称最大出力電圧 (Vmp)	V	44.64
公称短絡電流 (Isc)	A	13.99
公称最大出力電流(Imp)	A	13.33
短絡電流温度係数 (αIsc)	%/℃	+0.045
開放電圧温度係数 (βVoc)	%/℃	-0.250
最大出力温度係数 (γPmp)	%/℃	-0.290
セルの定格動作温度(NOCT,@20℃)	℃	45±2

(注 1) JIS C8990、IEC61215 準拠；標準試験条件(STC)にて (放射照度 1000W/㎡、セル温度 25℃、スペクトル AM 1.5)

(注 2) 出力許容公差：モジュール製品毎の出力 SPEC 許容範囲；出力分類：本製品は 5W 刻み出力にて分類、型番登録、認証済

4. 絶縁性能

絶縁抵抗	2000MΩ以上 (DC1500V)

耐電圧	1500V品　DC4000V　1分間、 絶縁破壊など異常のないこと

(注) JIS C8918、IEC61215 準拠

出荷検査の耐電圧試験は UL1703 準拠 ((最大システム電圧の 2 倍+1000V) x 1.2 の直流電圧を 2 秒間印加)

5. 変換効率

モジュール変換効率[%]	23.0
セル実効変換効率[%] (JP-AC登録/経済産業省設備認定向け)	25.0

(注) ・モジュール変換効率：公称最大出力[W] ÷(モジュール面積×放射照度[W/m²])×100%

・セル実効変換効率：公称最大出力[W] ÷(セル面積×セル数×放射照度[W/m²]) ×100%

・放射照度：1000W/m²

6. 端子ボックス仕様

IP コード	IP 68
ケーブル断面積	4 mm²
コネクタタイプ	QC4.10-351
バイパスダイオード数	3

7. 動作条件

最大システム電圧	V	DC 1500V(IEC)
動作温度.	℃	-40 ～ +85
最大過電流保護定格	A	30
最大静的負荷、正面（積雪、風）	Pa	5400
最大静的負荷、背面（風）	Pa	2400
接地抵抗	Ω	<0.1

8. 認証と保証

IEC 認証基準	IEC 61215(2016) & IEC 61730(2016)
安全クラス(IEC61730-2) (2016)	Class Ⅱ
防火クラス(IEC61730-2) (2016)	Class C
製品保証	12 年

最大出力保証	単結晶製品：保証開始日から1年間の出力ダウン率1.0% 以内、2年目から30年目までの年間出力ダウン率0.4%以内、30年間後に公称最大出力の87.4% 以上の出力を保証します。

9. 梱包

モジュール型番	モジュール 数量 /パレット	パレット 数量/コンテナー	合計数量	質量(kg) /パレット
JAM72D40-595/MB	36	20	720	約 1206

10. モジュール寸法図面

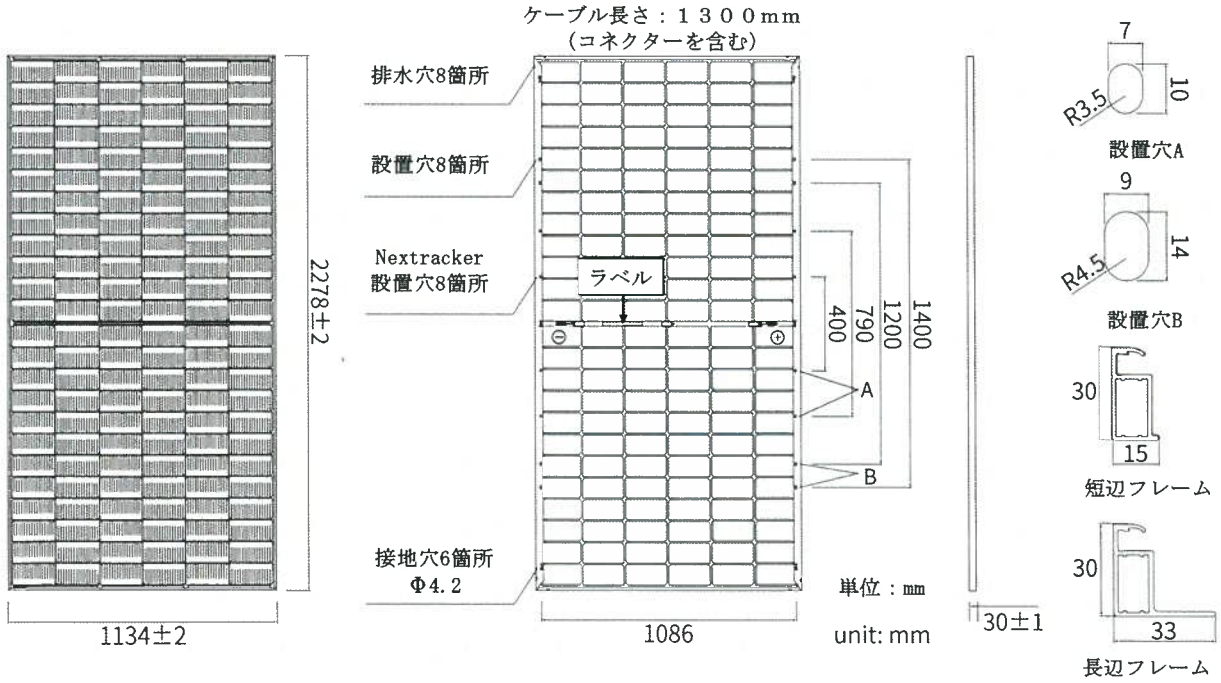

11. その他

太陽光発電モジュールの設置に関しまして、弊社設置マニュアルをご参照ください。
本仕様書に記載された内容は予告なく変更する場合があります。予めご了承ください。

JA SOLAR
晶 澳 太 阳 能

太陽光モジュールの反射光低減について

株コード：002459

近年太陽電池モジュールの「反射光」についてお問合せをいただく機会が増えております。
弊社は太陽電池セルメーカー及びモジュールメーカーとして、高性能製品の開発生産の為に、様々な視点から研究開発に努めております。
例えば限られた自然界のエネルギーである太陽光を「効率よく受光させる」技術もそのひとつです。
この「自然界の太陽光を反射などで無駄にせず効率よく受光させる」技術が「反射光を低減させ、反射光による眩しさを軽減させる」効果に繋がっております。
その概要を下記に紹介させていただきます。

○反射光低減対策○

1. ガラス対策
   1) 表面加工
   2) ARコーティング
2. セル対策
   1) 表面仕上げ
   2) 反射低減コーティング

1-1).ガラスの対策(表面加工）

太陽光モジュールでの反射の大部分はガラス表面で発生します。
反射を低減し、眩しさを抑えるために、ガラス表面に特殊な加工を施しています。

1）表面加工
ガラス表面を不規則な凹凸構造に加工し、光がガラス表面で一方向に鏡面反射することなく、さまざまな方向に不規則に拡散させることで反射、眩しさを低減させます。

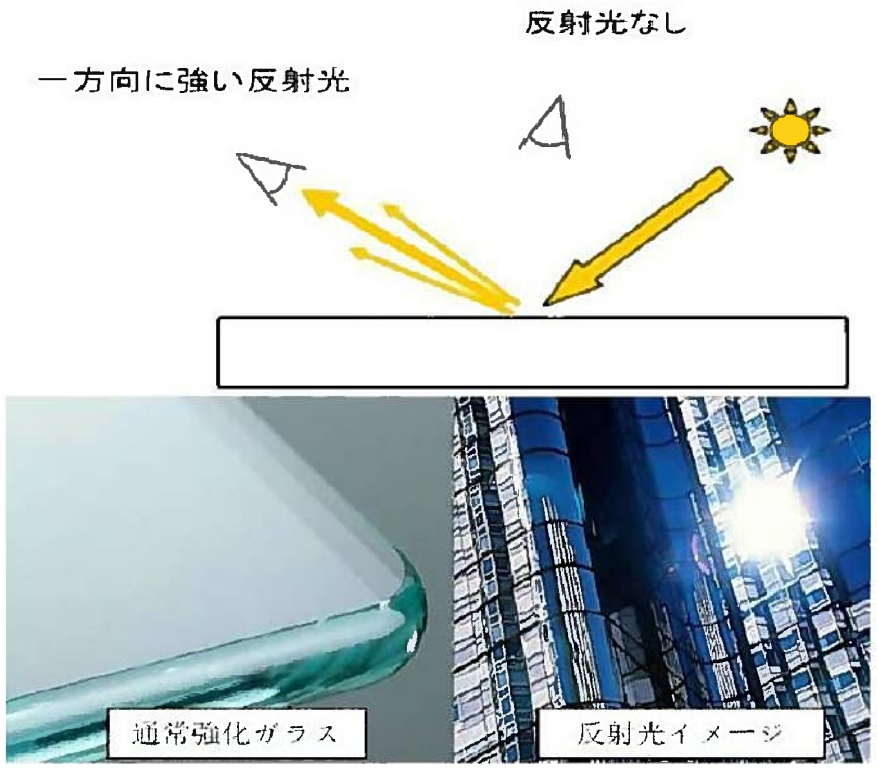

通常強化ガラス

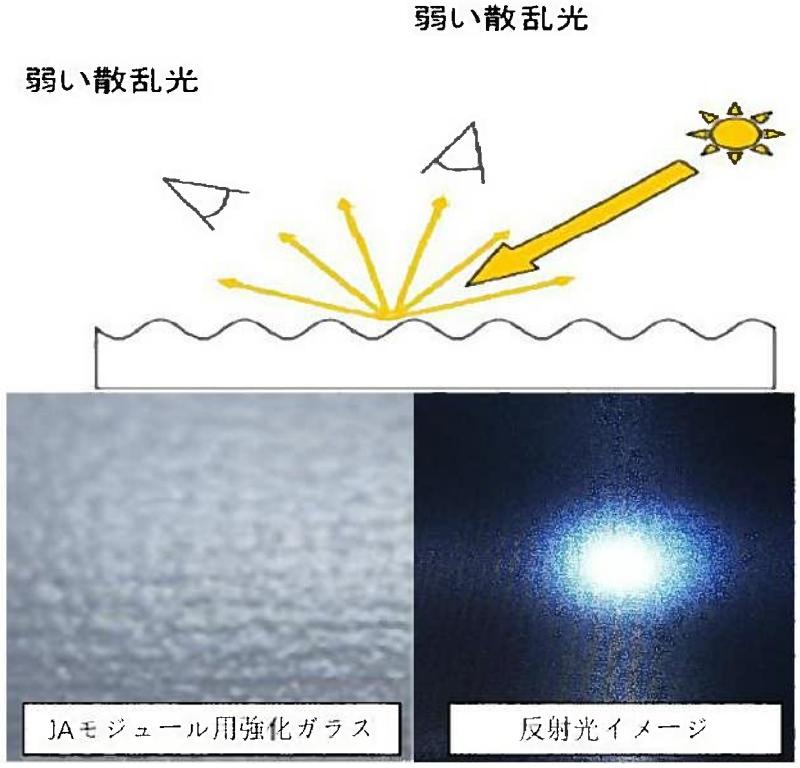

JA　PVモジュール用強化ガラス

1-2)ガラスの対策（ARコート）

2） ＡＲコート処理

ガラス表面での反射を抑えるために，ガラス表面に　AR（Anti-Reflective）コーティング処理を施しています。

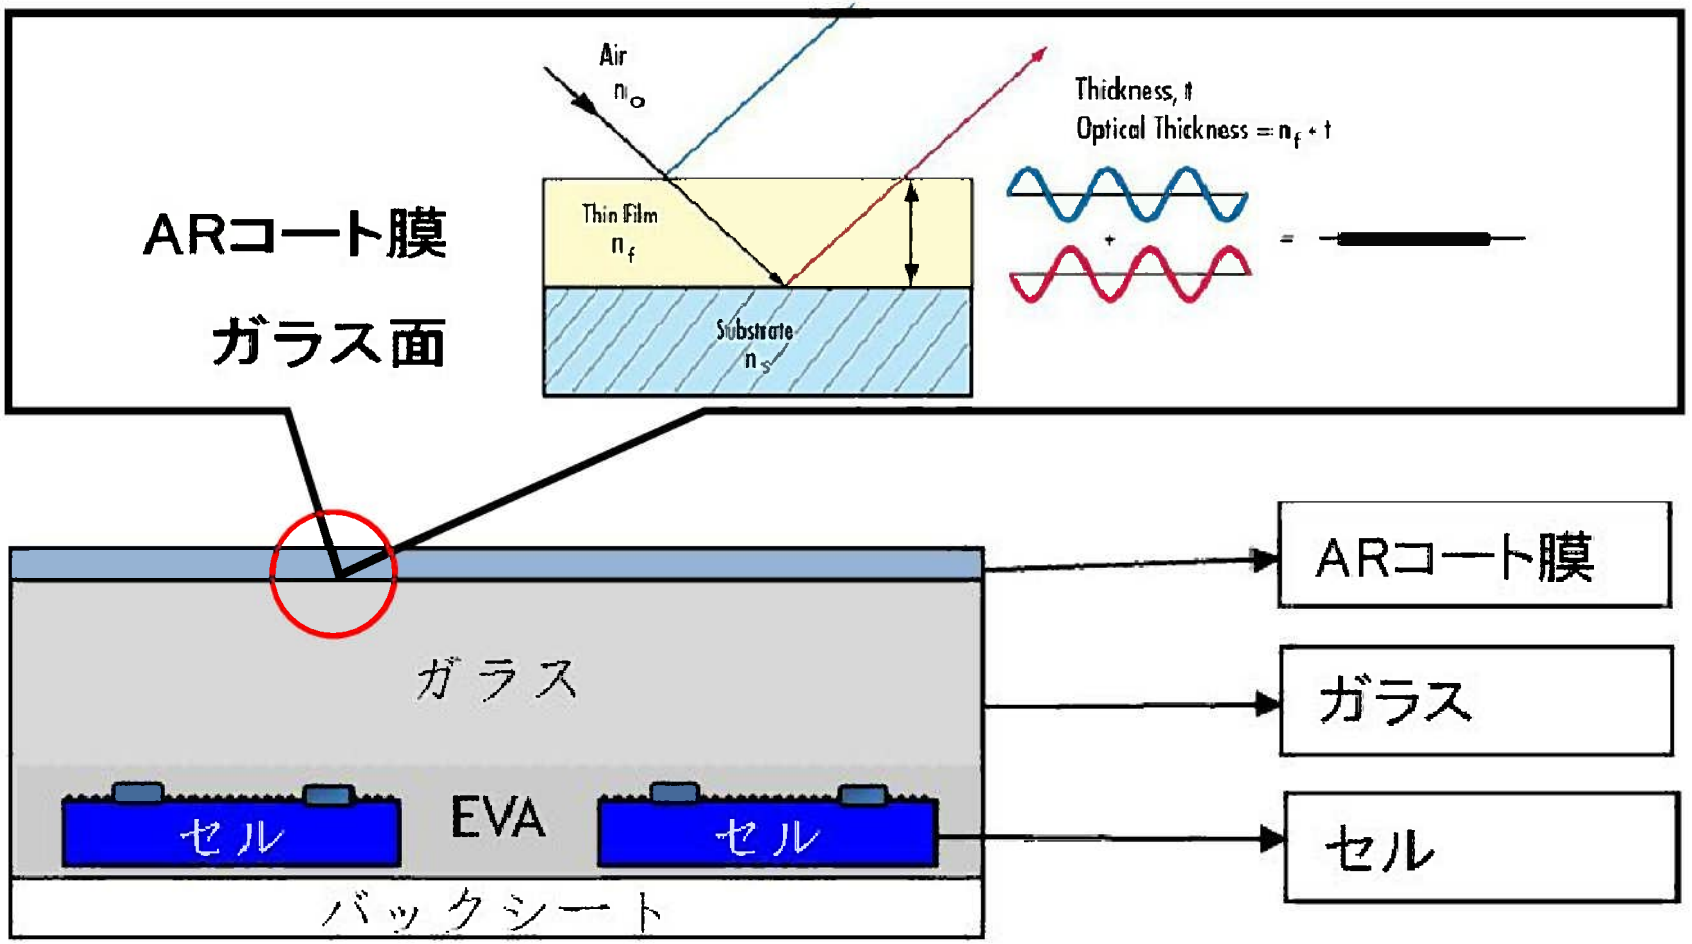

文献：http://www.edmundoptics.jp/resources/application-notes/optics/anti-reflection-coatings/

2-1) 太陽電池セルの対策(表面仕上げ)

JA SOLAR 晶 澳 太 阳 能

PVモジュールは太陽電池セルを利用して光エネルギーを吸収し電気エネルギーに変換します。
発電量が多く、変換効率の高い太陽電池を得るためにも、反射率を低減させる必要があります。

1) セル表面の粗面仕上げで反射光を低減
電池セル表面をテクスチャー処理し、セル表面での反射回数を増加させ、光の吸収率を高めて反射率を低減させます。

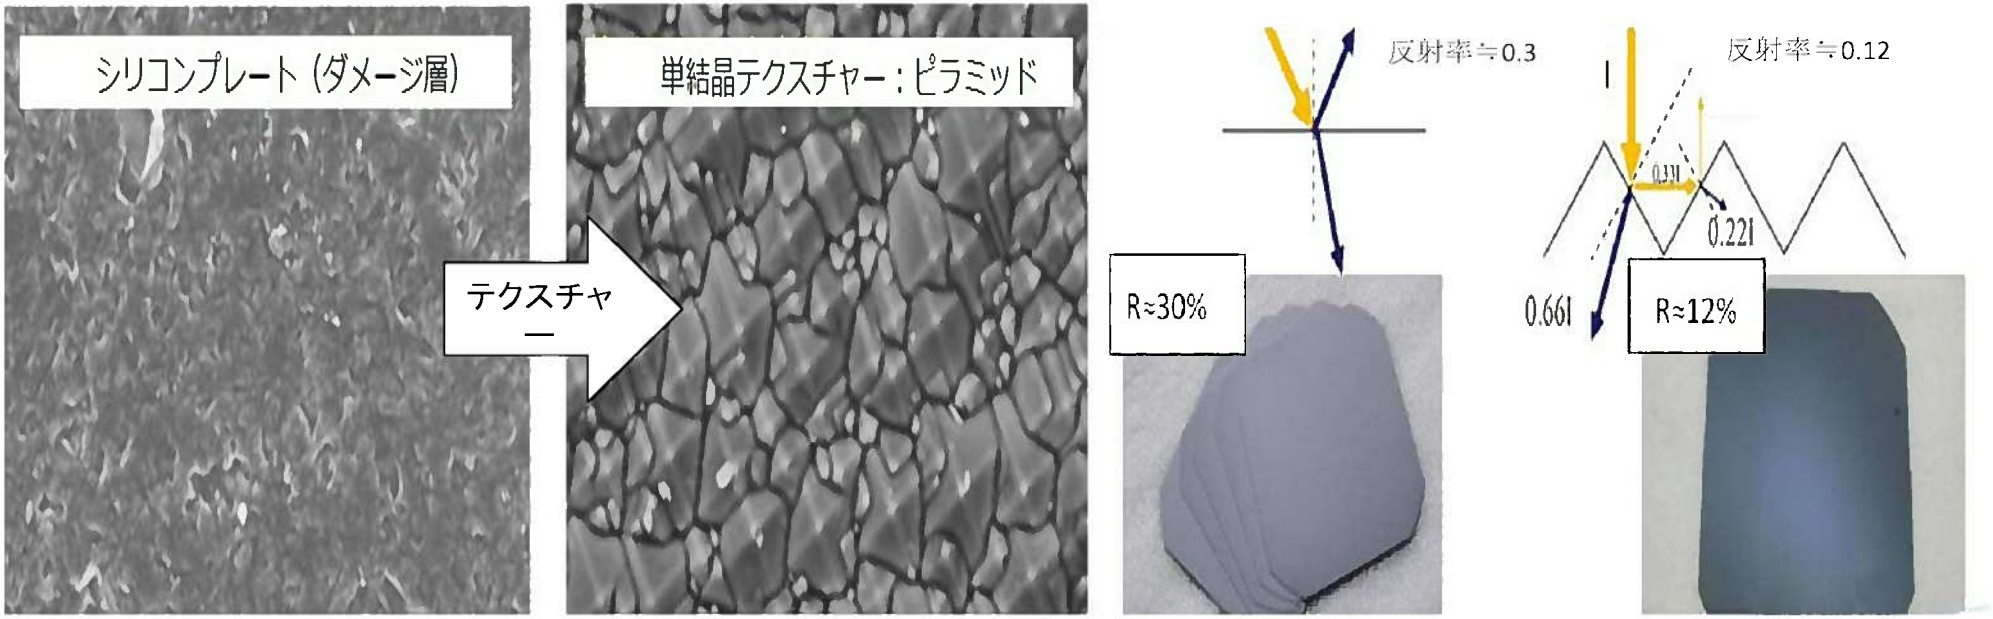

2-2) 太陽電池セルの対策(反射低減コーティング)

JA SOLAR 晶澳太阳能

2)電池セル表面を反射低減コート膜で覆う
反射低減コート膜は薄膜干渉作用を利用して、太陽電池セル表面の反射光を減少させます。また適切な屈折率とすることで光の入射量を増加させ、さらに反射光を低減させています。

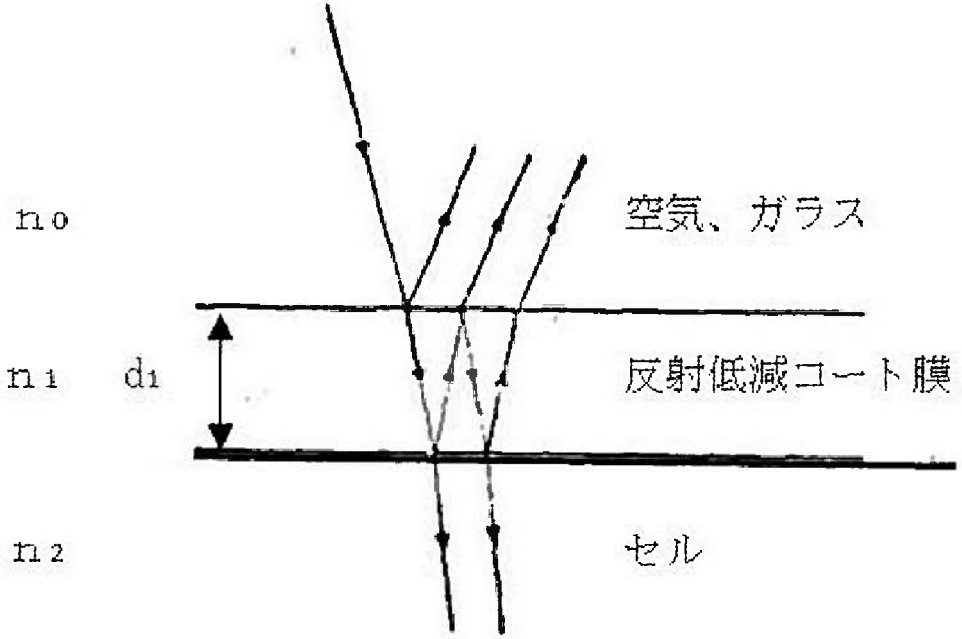

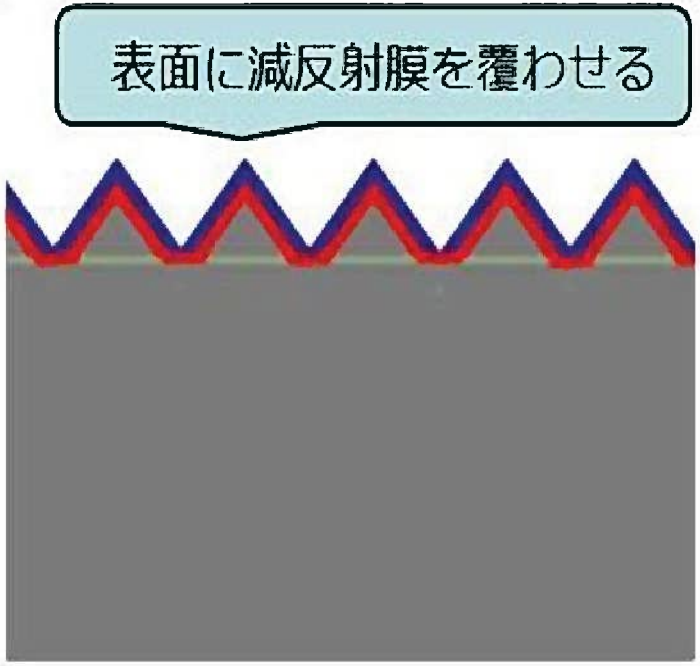

※架台は土地の傾斜などにより以下の2パターンの間での高さ調整が入ります

一番低い架台の場合：GLよりパネル最高値までの高さ2.4m

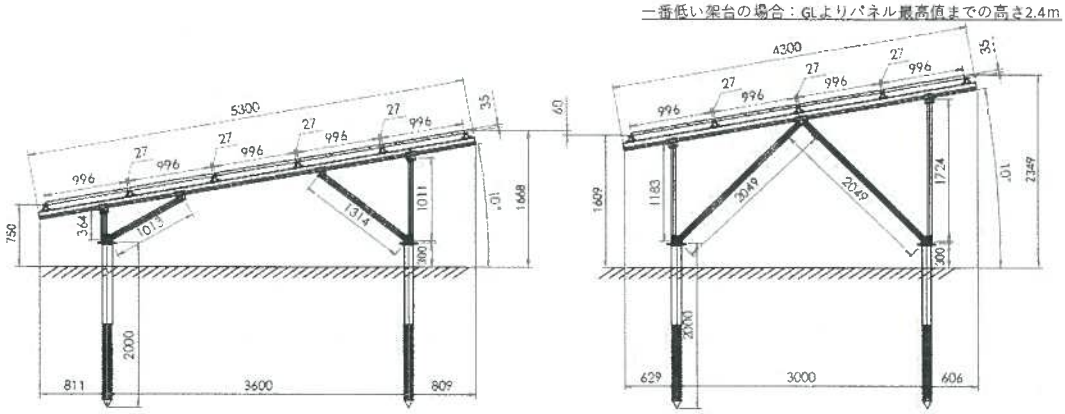

5段　　4段

一番高い架台の場合：GLよりパネル最高値までの高さ3.9m

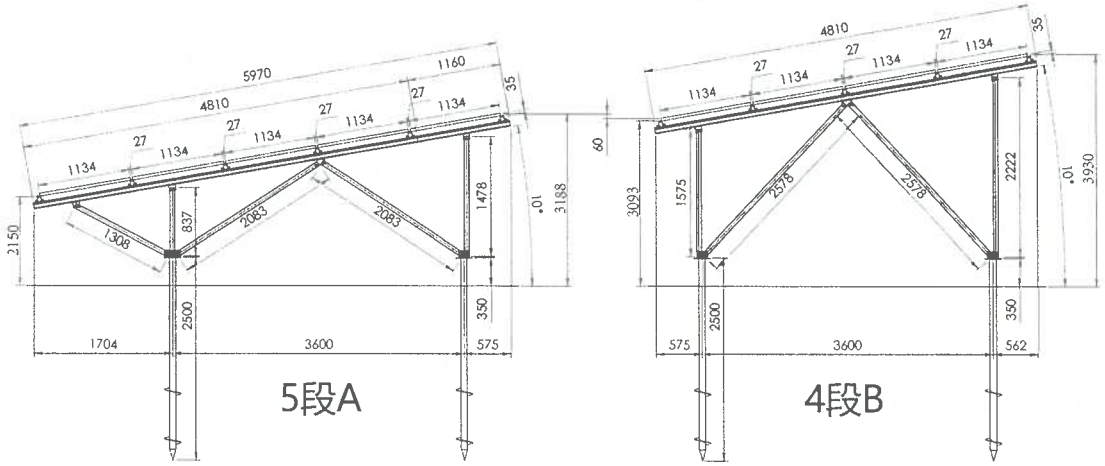

5段A　　4段B

・打ち込み深さ　　：90cm～1.5m程度
・スクリュー杭径　：76mm
・架台の種類　　：アルミ
・架台の数　　：アレイ15-25に対し架台1を配置

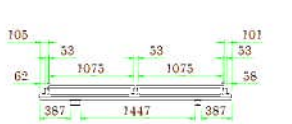

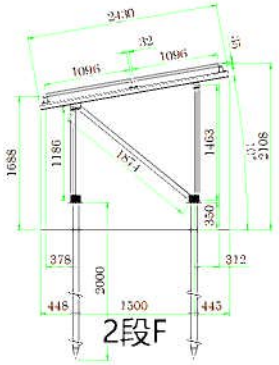

2段F

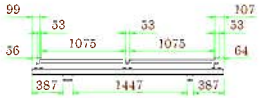

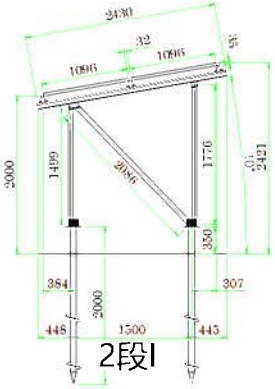

2段I

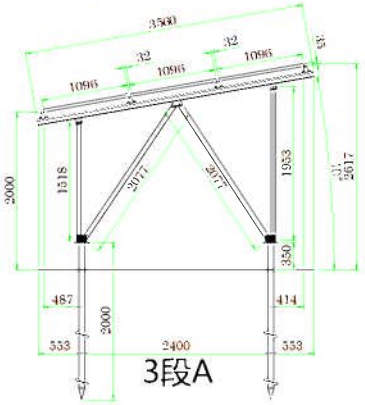

3段A

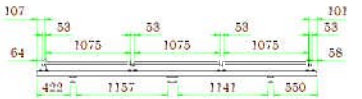

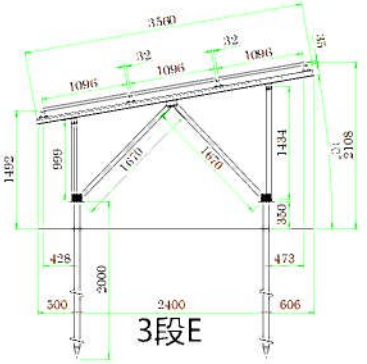

3段E

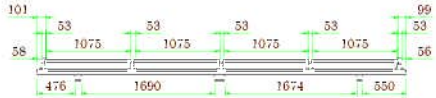

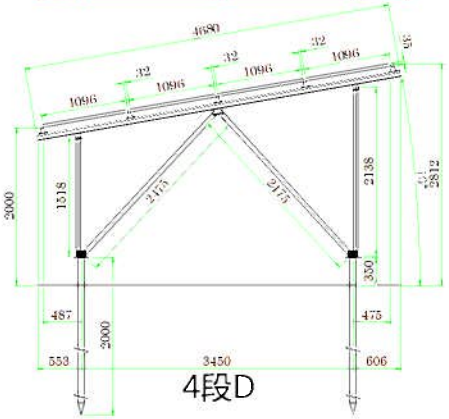

4段D

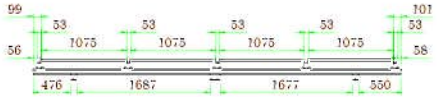

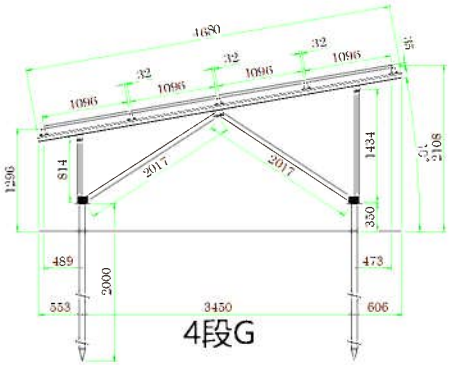

4段G

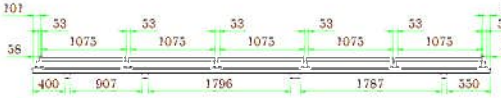

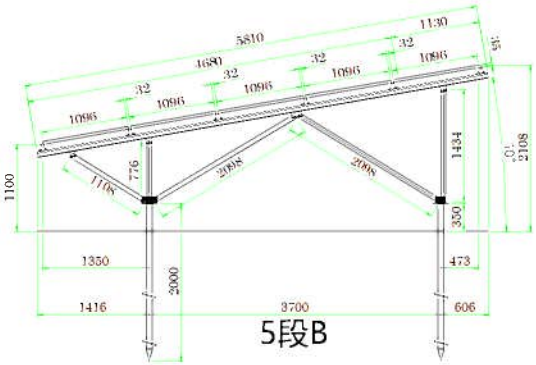

5段B

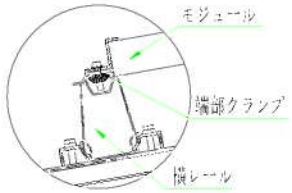

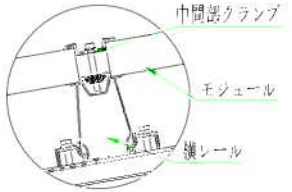

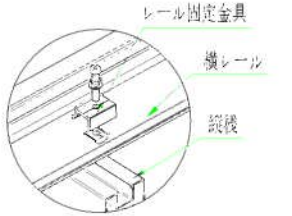

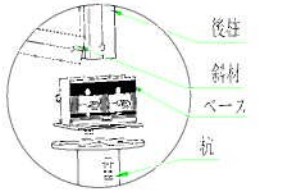

設計条件

太陽電池モジュール	2384x1096x35mm
設計風速	30m/s
積雪	30cm
傾斜角度	10°
アレイの地上高	1100,1296,1300, 1492,1688,2000mm
地表面粗度区分	Ⅲ
設計標準	JIS C 8955:2017
基礎	大羽スクリュー杭

日本BSL株式会社	案件番号 Project No	BSL202511099	案件名 Project name		製図 Drawn	[redacted]	承認 AppV'D	[redacted]	A3
	図面 Drawing	側面図	所在地 Location		日付 Time	2025.11.27	1 ページ目 総 7 ページ		

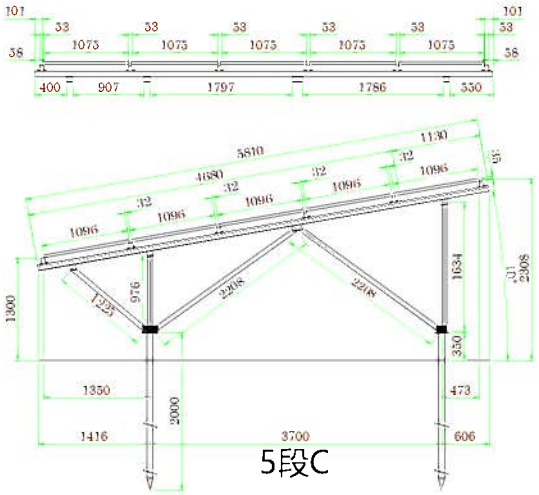

5段C

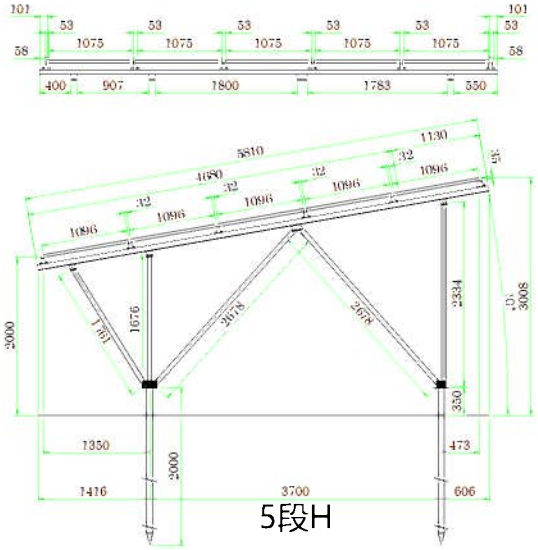

5段H

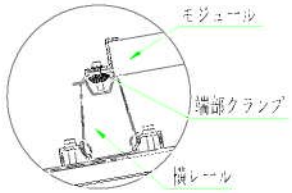

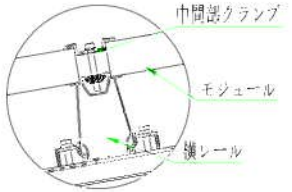

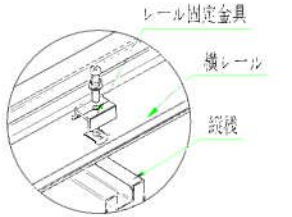

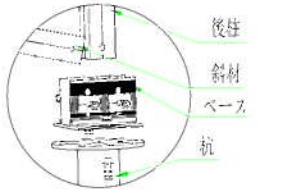

設計条件	
太陽電池モジュール	2384x1096x35mm
設計風速	30m/s
積雪	30cm
傾斜角度	10°
アレイの地上高	1100,1296,1300,1492,1688,2000mm
地表面粗度区分	Ⅲ
設計標準	JIS C 8955:2017
基礎	大羽スクリュー杭

日本BSL株式会社	案件番号 Project No	BSL202511099	案件名 Project name	[redacted]	製図 Drawn	[redacted]	承認 AppV'D	[redacted] A3
	図面 Drawing	側面図	所在地 Location	[redacted]	日付 Time	2025.11.27	2 ページ目	総 7 ページ

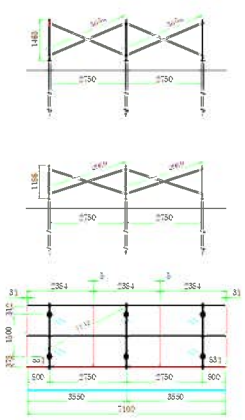

2段FX3列＝6PCS(1基)

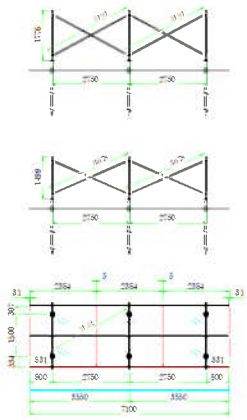

2段IX3列＝6PCS(1基)

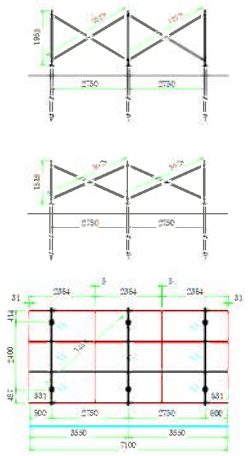

3段AX3列＝9PCS(1基)

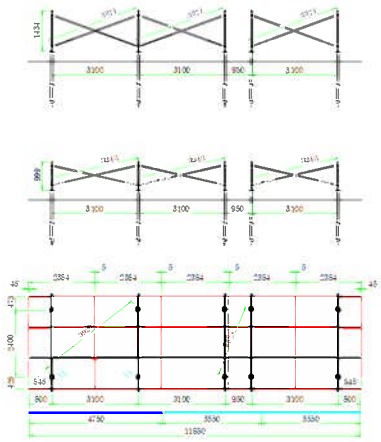

3段EX5列＝15PCS(1基)

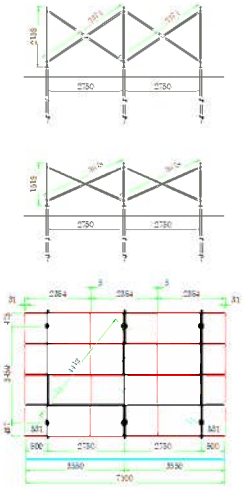

4段DX3列＝12PCS(1基)

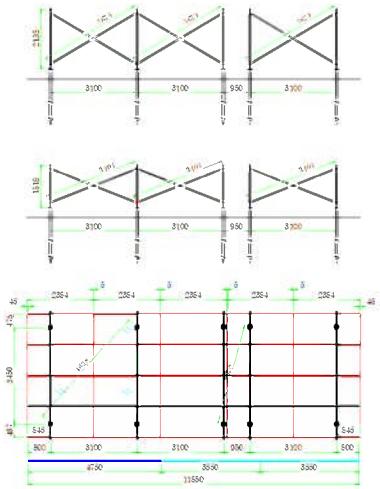

4段DX5列＝20PCS(1基)

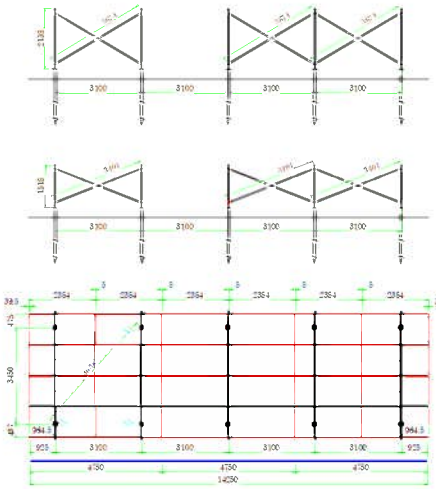

4段DX6列＝24PCS(1基)

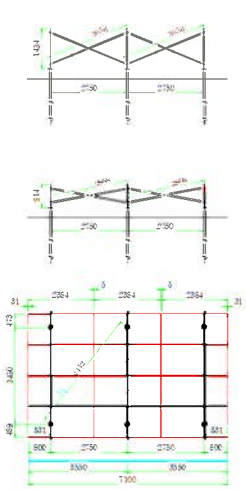

4段GX3列＝12PCS(1基)

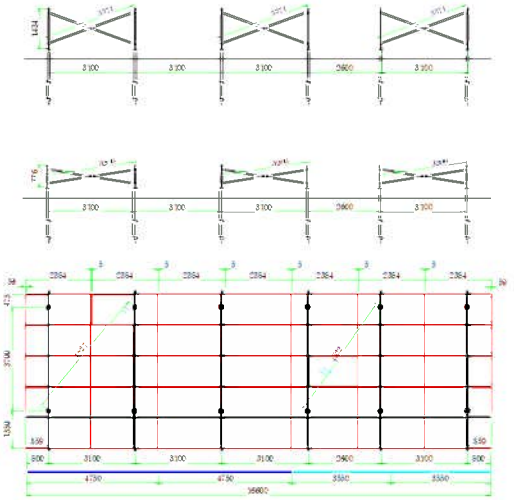

5段BX7列＝35PCS(1基)

日本BSL株式会社	案件番号 Project No	BSL202511099	案件名 Project name	[redacted]	製図 Drawn	[redacted]	承認 AppV'D [redacted]	A3
	図面 Drawing	平面図	所在地 Location	[redacted]	日付 Time	2025.11.27	3 ページ目 総 7 ページ	

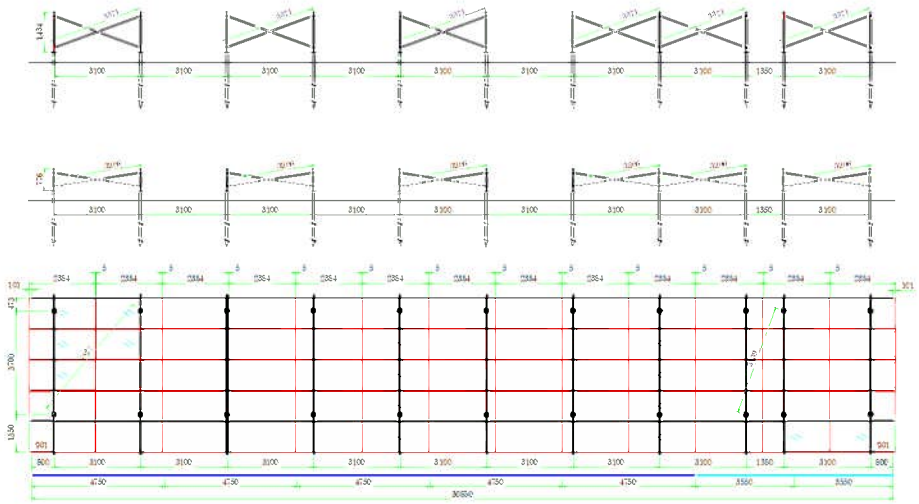

5段BX13列=65PCS(1基)

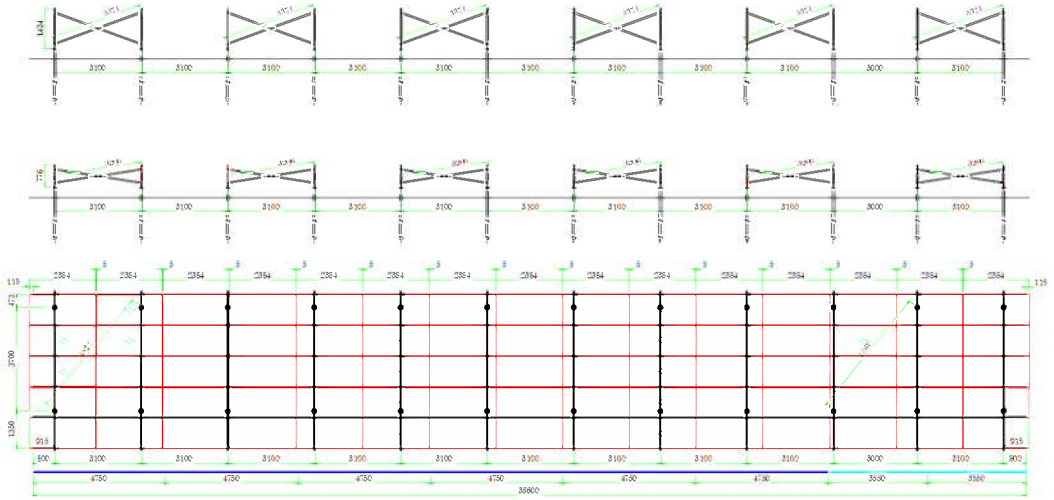

5段BX15列=75PCS(1基)

日本BSL株式会社	案件番号 Project No	BSL202511099	案件名 Project name	[redacted]	製図 Drawn	[redacted]	承認 AppV'D	[redacted] A3
	図面 Drawing	平面図	所在地 Location	[redacted]	日付 Time	2025.11.27	4 ページ目	総 7 ページ

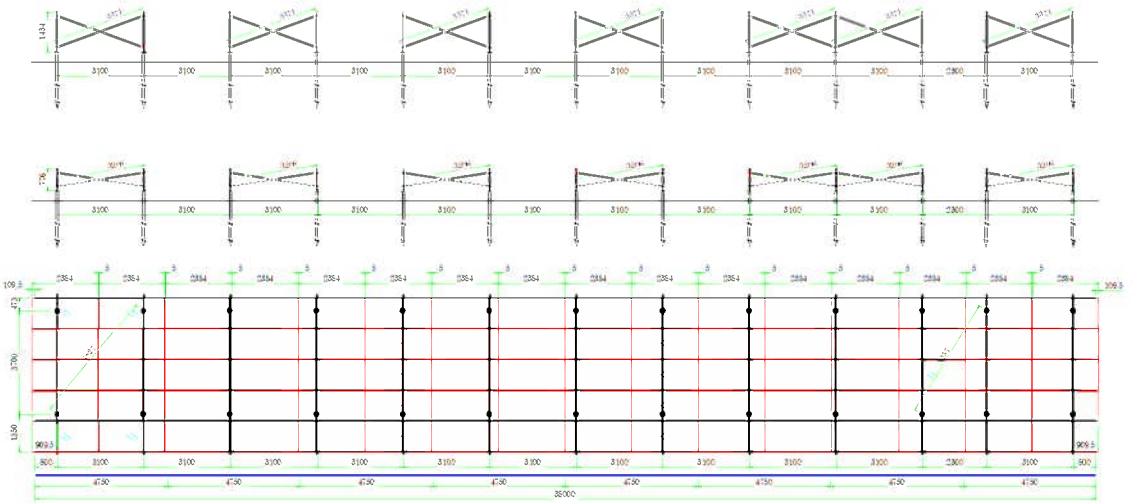

5段BX16列＝80PCS(2基)

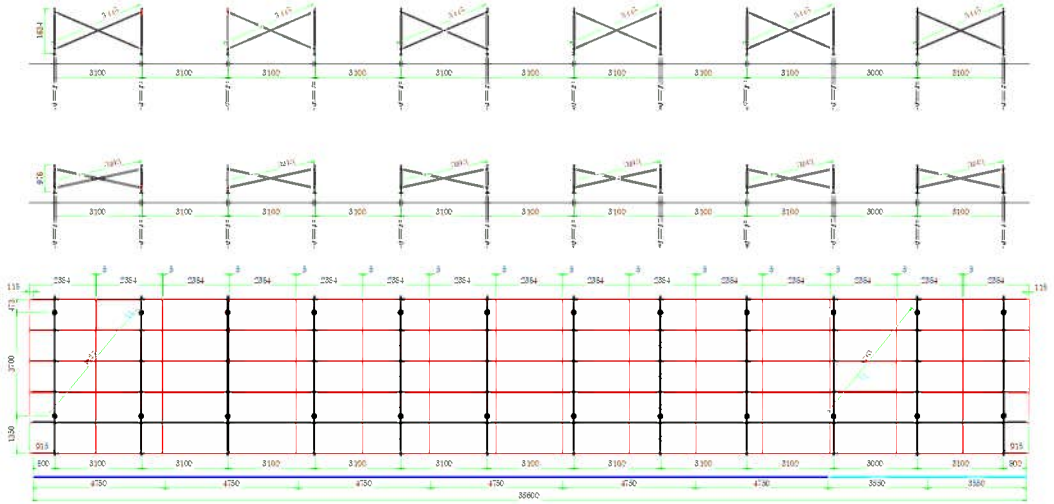

5段CX15列＝75PCS(2基)

日本BSL株式会社	案件番号 Project No	BSL202511099	案件名 Project name	[redacted]	製図 Drawn	[redacted]	承認 AppV'D	[redacted]	A3
	図面 Drawing	平面図	所在地 Location	[redacted]	日付 Time	2025.11.27	5 ページ目	総 7 ページ	

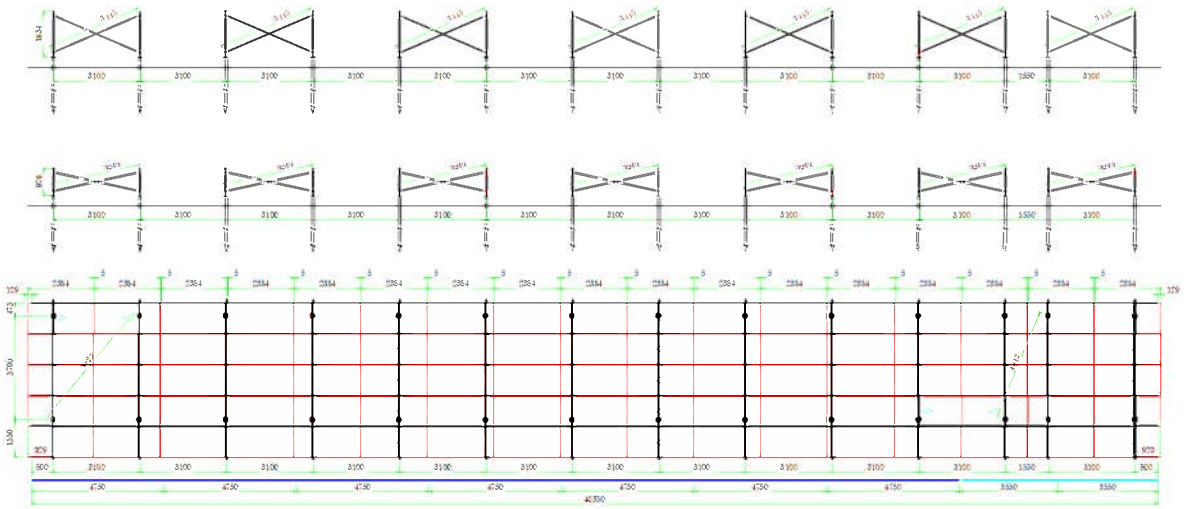

5段CX17列=85PCS(1基)

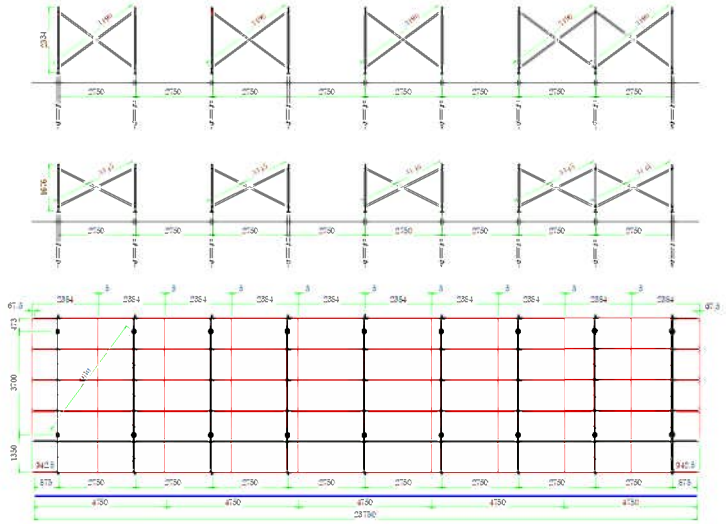

5段HX10列=50PCS(1基)

日本BSL株式会社	案件番号 Project No	BSL202511099	案件名 Project name	[redacted]	製図 Drawn	[redacted]	承認 AppV'D	[redacted] A3
	図面 Drawing	平面図	所在地 Location	[redacted]	日付 Time	2025.11.27	6 ページ目 総 7 ページ	

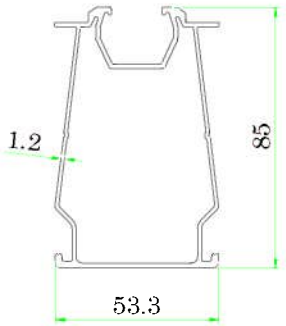

横レール

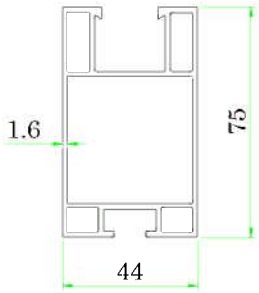

縦桟

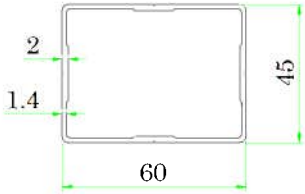

柱

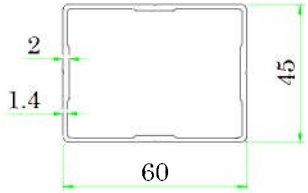

斜材

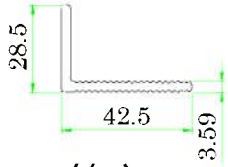

筋交い

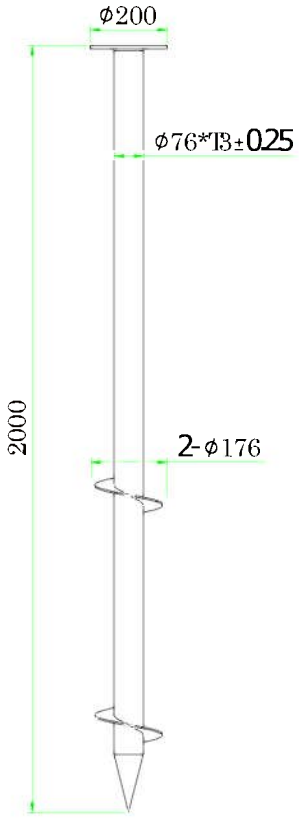

杭(Q235B)

日本BSL株式会社	案件番号 Project No	BSL202511099	案件名 Project name	[redacted]	製図 Drawn	[redacted]	承認 AppV'D	[redacted] A3
	図面 Drawing	平面図	所在地 Location	[redacted]	日付 Time	2025.11.27	7 ページ目	総 7 ページ

バージョン	変更記録	日期

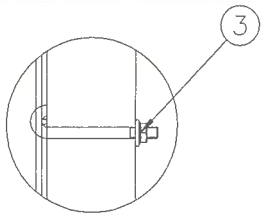

Lボルト

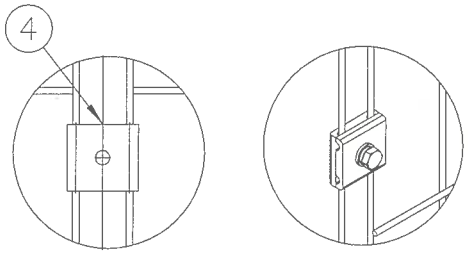

連結金具

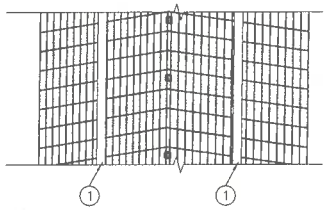

連結方法（コーナー）

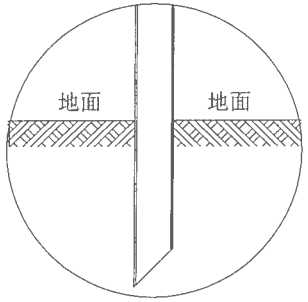

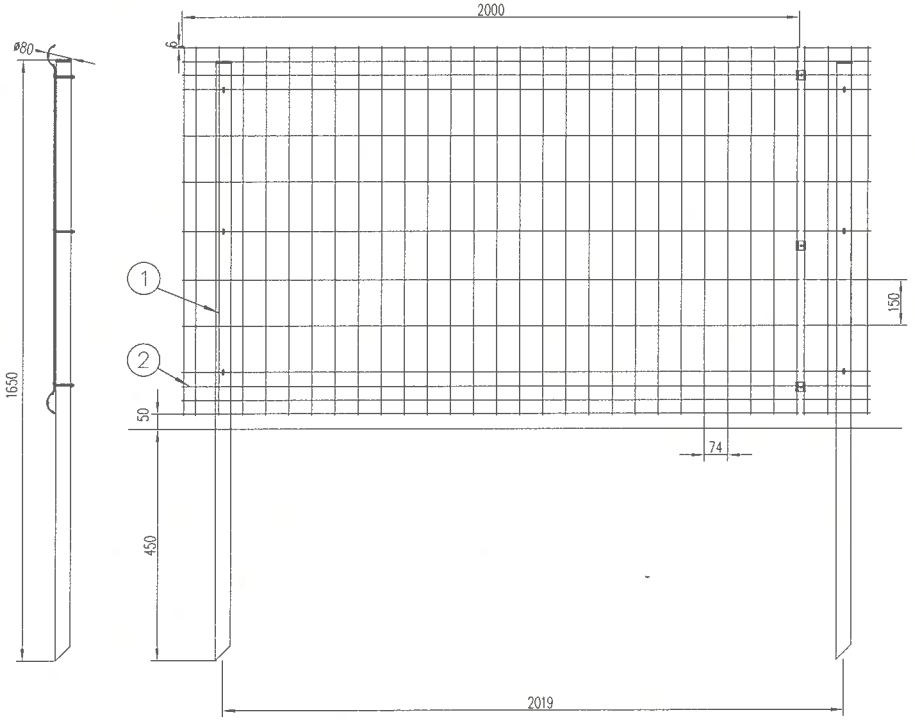

技術要件：

1 溶接する前に線材は常温の状態です。

2 溶接する前に線材各単位をバリとサビを除去して真っ直ぐに引っ張られる

3 溶接する位置の平滑度が鈎一です

4 支柱とパネルが合うと確認する

番号	パーツ番号	パーツ名前	規格			備考
4	TF-GF-LJ	連結金具	--			--
3	L-M6*70	Lボルト	M6*70			フランジ付きナット
2	TF-GF-WP-01-1200	メッシュ	2000*1200			塗装後 Ø4.0
1	TF-GF-LZ-01-1650	支柱	Ø48x2			カバー
品名	1本杭直接に打ち込みタイプ	バージョン	V 1.0	番号：	TF-HL-1200-2000-NS	

設計		株式会社トップフェンス	視角		
審査			比例	1:1	
承認			単位	mm	

ヘアーサロン
コズン

寸法	<=6	6-30	30-120	120-400	400-1000	>1000
公差	±0.1	±0.2	±0.3	±0.4	±0.5	±1.5

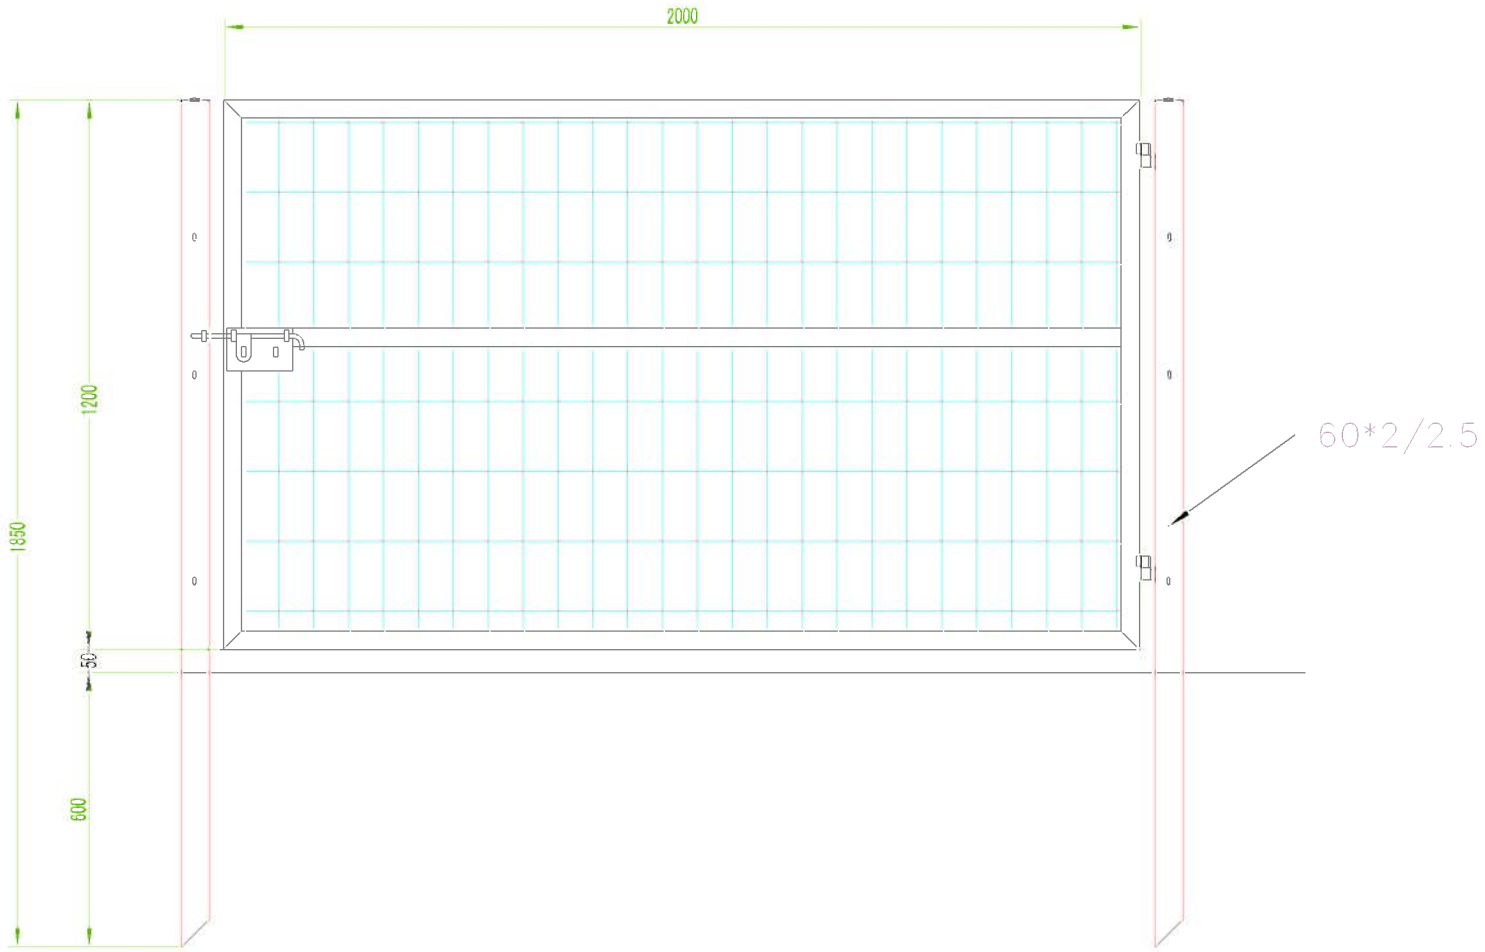

フェンス:スチール 支柱:スチール 配属品:アルミ	設計	日付け	比例	単位	視角	品名: H1200片開き門扉	図番号: F-DKM02-H12-BR	株式会社トップフェンス
			1:1	MM				

固定価格買取制度に基づく
再生可能エネルギー発電設備
再生可能エネルギー発電事業者
保守点検責任者
運転開始年月日

【受電地点特定番号 03101220415035230645 62】
2024年５月30日

エネグローバル株式会社 様

東京電力パワーグリッド株式会社
ネットワークサービスセンター

接 続 契 約 の ご 案 内

毎度お引立てに預かり厚くお礼申しあげます。
このたびは接続契約に関するお申込みをいただきありがとうございます。
つきましては，2024年１月４日 No.MS23GHZ057824 にて，お申込みいただきました内容について，協議をさせていただきました結果を下記のとおりご案内申しあげます。

記

発電場所	埼玉県東松山市大字石橋字愛宕2035－１				
発電所名	ＥＧＮ東松山市石橋第一発電所		標準電圧		6,000 ボルト
接続開始予定日	2025年２月12日				
発電出力	495.0 キロワット	再生可能エネルギー発電設備	太陽光	発電設備	660.0 キロワット
				インバータ	495.0 キロワット
最大受電電力	495 キロワット				
その他の自家発電設備等	設置なし				
工事費負担金	再生可能エネルギー発電設備からの電力受給契約要綱（以下「契約要綱」といいます。）による工事費負担金（概算額）[redacted]				
工事費負担金の支払期日	詳細設計完了後，別途ご案内いたします。		工事着手予定月（工事所要日数）		2024年８月（約 190 日）
工事概要等	１．2023年12月12日付接続検討回答書記載の工事概要によります。 ２．本契約により施設した電気設備は，当社の所有となります。 ３．上記工事概要ならびに工事所要日数は，詳細設計および用地取得前等の内容であるため，変更となる可能性がございます。 ４．上記工事費負担金は，概算額での採算のため，詳細設計完了後，すみやかにお知らせさせていただきます。 ５．工事費負担金は，工事完成後，すみやかに過不足精算させていただきます。なお，法令の改正による消費税率変更後に工事が落成した場合には，変更後の税率で精算させていただきます。 ６．工事着手後において，発電者がお申込みを取消または変更した場合，使用を延期したために損害が生じた場合は，当社は，これらに要した費用および損害を発電者から申し受けます。 また，電力広域的運営推進機関送配電等業務指針に定める保証金を返還する事情に該当しない場合は，工事費負担金に充当される当社の契約要綱による系統連系保証金に相当する額を返還しないものとします。 ７．接続開始日以降，法令に定める受電用計量器等の取り替えに関わる工事について，当社は，その工事費を工事着手前に発電者から申し受けます。 ８．別途，工事費負担金契約書の締結をお願いする場合がございます。 ９．本契約は，当社の契約要綱によるものとします。 10．「再生可能エネルギー電気の利用の促進に関する特別措置法」にもとづき，認定取得日から運転開始期限および失効日が設定されます。 11．上記内容と契約要綱との間に齟齬が生じた場合は，内容の変更又は修正する趣旨であることが明確に記載されたものである場合を除き，契約要綱の内容が優先するものとします。				

「ノンファーム型接続」への参加条件における同意条項	1．　国や電力広域的運営推進機関で議論されている「ノンファーム型接続」や「送電線利用ルール見直し」の詳細制度決定前に契約することにより，事後的に契約条件，約款や運用ルール等が変更となり，不利益を生じる場合がございますが，その際の不利益を受容し，当社とのいかなる契約変更等にも応じていただきます。 2．　本契約を締結することで，容量市場及び需給調整市場に参加できない場合は，これを容認いただきます。 3．　系統混雑時の無補償での出力制御（オンライン制御）を前提に，系統連系開始までに出力制御に必要な機器*を導入の上，設置（切替）完了後，当社までご連絡ください。 当社への同設置（切替）完了連絡後に受給開始日を協議させていただきます。 4．　出力制御機器の導入や出力制御は当社の求めに応じていただきます。 5．　系統混雑時の発電出力制御によるインバランス等のリスクを負うよう制度変更される場合は，これを容認いただきます。 6．　流通設備を停止して，保守点検や設備改修等を実施する場合は，「ノンファーム型接続」により接続された発電設備を優先的に抑制いただきます。 7．　多くの発電機が同時に接続することにより，事故電流が許容値を超える場合等，系統混雑時でなくとも系統から解列いただきます。 8．　上記１～７により被る損害および事前周知した方法に基づく系統混雑時の出力制御に伴う発電者の受けた損害につきまして，当社は賠償の責めを負わないものといたします。 9．　参加条件に反した場合は，電力受給契約を解除させていただきます。また，契約の解除にあたっては，当社に対して，異議を申し立てないこととといたします。 * 当社出力制御指示と連動する出力制御ユニットおよび，出力制御対応パワーコンディショナー（PCS）等必要な装置をいいます。

以　上

2024年 5月 30日

エネグローバル株式会社
ＥＧＮ東松山市石橋第一発電所　様

東京電力パワーグリッド株式会社
ネットワークサービスセンター

系統連系受電サービス料金のご案内

平素より弊社事業につきましてご理解とご協力を賜り，誠にありがとうございます。
この度お申込みいただきました，発電設備の連系にともない発生する系統連系受電サービス料金について下記のとおりご案内申し上げます。

記

１．発電地点情報
受電地点特定番号：03-1012-2041-5035-2306-4562
発電者名義　　：エネグローバル株式会社
　　ＥＧＮ東松山市石橋第一発電所　様
発電場所　　：埼玉県東松山市大字石橋字愛宕 2035－１
同時最大受電電力：495 キロワット

２．系統連系受電サービス料金に係る内容※
課金対象電力　　：（発電側）同時最大受電電力ｷﾛﾜｯﾄ　－　（需要側）契約電力ｷﾛﾜｯﾄ
系統設備効率化割引Ａ：Ａ－２
系統設備効率化割引Ｂ：なし
割引Ａ対象変電所名　：新坂戸
割引Ｂ対象変電所名　：青鳥
※　2024年 5月 30日時点のご契約に基づく情報を記載しております。

＜同時最大受電電力が 10 キロワット未満の場合＞
○　系統連系受電サービス料金のご請求対象外となります。
　なお，同時最大受電電力は小数点以下を切り捨てした値を記載しております。
○　ただし，最大連系電力等（実際に系統に逆潮流した電力）が 10 キロワット以上となった場合，系統連系受電サービス料金をご請求させていただく事に加え，契約超過受電電力に系統連系受電サービスの該当基本料金率を乗じてえた金額の 1.5 倍に相当する金額を，契約超過金として申し受けることがあります。

＜同時最大受電電力が 10 キロワット以上の場合＞
○　系統連系受電サービス料金は，原則，受給料金と相殺いたします。
　なお，受給料金と系統連系受電サービス料金の相殺ができなかった場合等には，発電者さまへ直接ご請求させていただきます。
○　課金対象電力が０キロワットの場合にも，電力量料金は発生いたします。
○　最大連系電力等（実際に系統に逆潮流した電力）が同時最大受電電力を上回った場合，契約超過受電電力に系統連系受電サービス料金の該当基本料金率を乗じてえた金額の 1.5 倍に相当する金額を申し受けることがあります。

３．その他
・電力需給に関する契約を廃止されたときは，発電者さまからの申し出がない場合であっても，弊社の再生可能エネルギー発電設備からの電力受給契約要綱により，当該受給契約を終了させるための処置を行います。
・上記に記載のない事項につきましては，弊社の再生可能エネルギー発電設備からの電力受給契約要綱によるものとします。

以上

禁止区域の該当の有無を確認した書類

区域の名称等(別表第１より)	該当の有無	確認方法	メモ
土砂災害警戒区域等における土砂災害防止対策の推進に関する法律（平成１２年法律第５７号）第９条第１項の土砂災害特別警戒区域	□ 該当有り ☑ 該当無し	土砂災害防止法（管内指定状況）内 東松山市　参照	
建設省砂防課長通達（昭和４１年１０月１４日）により指定された急傾斜地崩壊危険箇所	□ 該当有り ☑ 該当無し	急傾斜地崩壊危険区域一覧　参照	
廃棄物の処理及び清掃に関する法律（昭和４５年法律第１３７号）第２条第１項の廃棄物が、不法に投棄又は残置されている区域	□ 該当有り ☑ 該当無し	部署名：東松山環境管理事務所 担当者：シオジリ様 連絡先：0493-23-4050	
砂防法（明治３０年法律第２９号）第２条の規定により指定された土地	□ 該当有り ☑ 該当無し	砂防指定地一覧　参照	砂防指定河川は近隣にないが担当者へも確認済。 担当者：県土整備部河川砂防課 モリオカ様

東松山市

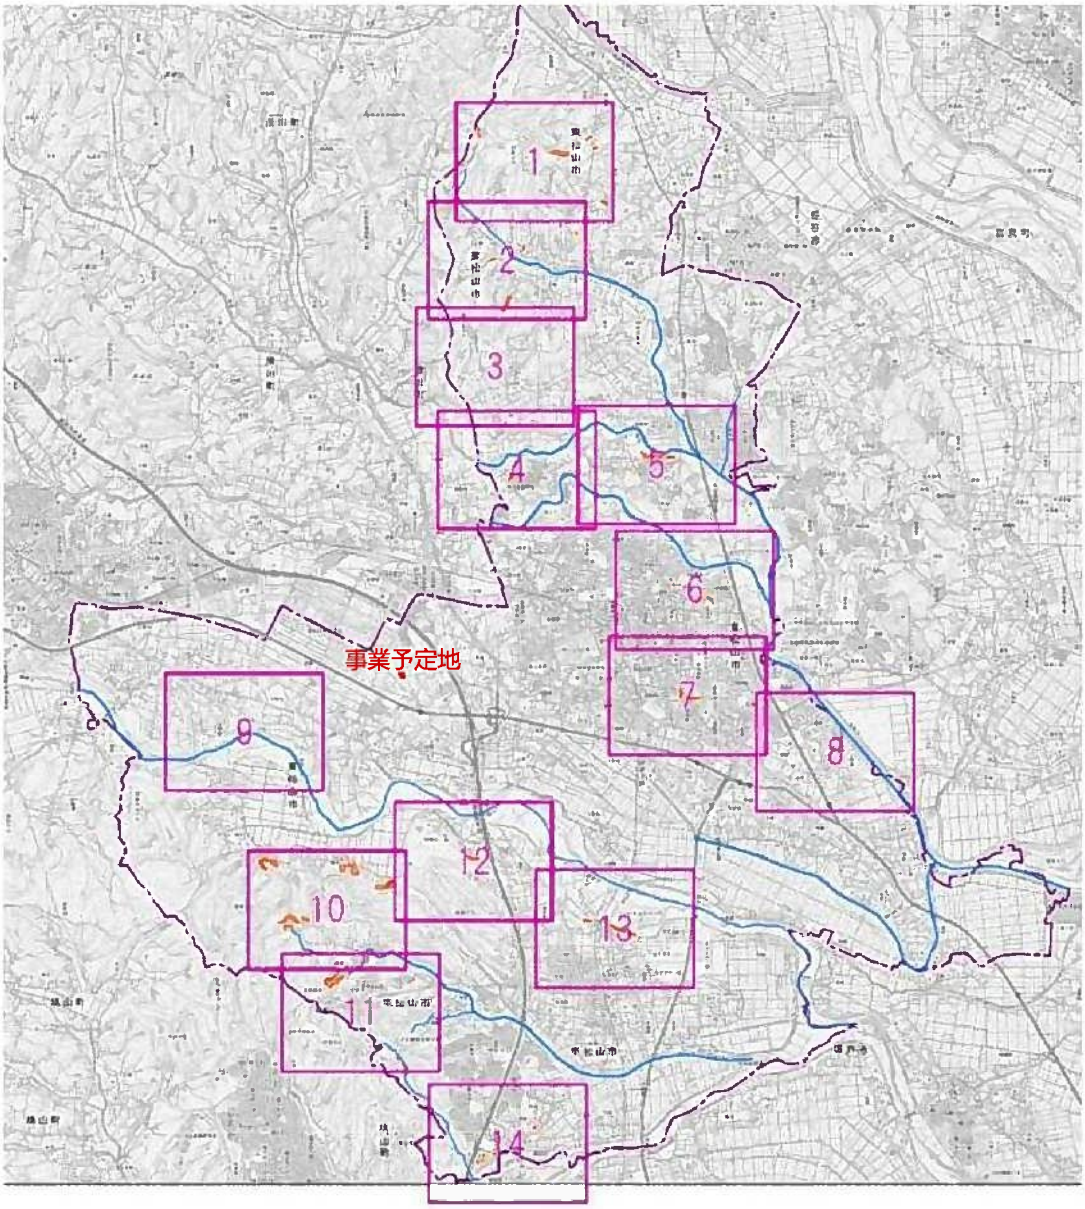

急傾斜地崩壊危険区域一覧表

事務所	区域名	所在地			指定面積(ha)	告示番号	指定年月日
		郡・市	町・村	大字			
秩父	中津川	秩父市	大滝村	中津川	1.13	467	S52.4.5
秩父	赤岩日影	秩父市	大滝村	中津川	2.25	1393	S46.10.22
秩父	上中尾	秩父市	大滝村	大滝	3.30	467	S52.4.5
秩父	寺井麻生	秩父市	大滝村	大滝	13.81	467・1070	S52.4.5 H3.7.30
秩父	落合	秩父市	大滝村	大滝	1.30	467	S52.4.5
秩父	大輪	秩父市	大滝村	大滝	1.80	467	S52.4.5
秩父	巣場	秩父市	大滝村	大滝	3.90	57	S56.1.13
秩父	下大血川	秩父市	大滝村	大滝	4.40	57	S56.1.13
秩父	下落合	秩父市	大滝村	大滝	8.60	57	S56.1.13
秩父	中落合	秩父市	大滝村	大滝	6.20	57	S56.1.13
秩父	大西	秩父郡	両神村	小森	2.94	467	S52.4.5
秩父	西平	秩父郡	両神村	薄	0.65	467	S52.4.5
秩父	桧河原	秩父郡	小鹿野町	般若	0.77	467	S52.4.5
秩父	坂本	秩父郡	小鹿野町	河原沢	1.42	467	S52.4.5
秩父	沢戸	秩父市	吉田町	石間	8.06	467	S52.4.5
秩父	東	秩父市	吉田町	石間	4.77	467	S52.4.5
秩父	若浜	秩父郡	皆野町	下日野沢	1.28	1393	S46.10.22
東松山	大宝	秩父郡	東秩父村	大内沢	0.75	467	S52.4.5
東松山	十郎	比企郡	鳩山町	石坂	0.47	1393	S46.10.22
東松山	宿	比企郡	都幾川村	西平	0.30	1393	S46.10.22
本庄	下勝沢	児玉郡	児玉町	河内	0.95	1393	S46.10.22
本庄	平沢	児玉郡	児玉町	太駄	3.67	467・1329	S52.4.5 S53.9.8
本庄	円良田	児玉郡	美里町	円良田	2.19	467・418	S52.4.5 H7.3.24
本庄	下鳥羽	児玉郡	神泉村	矢納	6.75	1393・467	S46.10.22 S52.4.5
熊谷	六供玉淀	大里郡	寄居町	寄居	4.97	467	S52.4.5
熊谷	関山	大里郡	寄居町	鉢形	2.41	467	S52.4.5
さいたま	桜町１丁目	鳩ヶ谷市		里	0.78	467	S52.4.5
秩父	滝坂	秩父市		上野	0.45	1329	S53.9.8
秩父	井戸尻	秩父市		上野	0.61	1329	S53.9.8
秩父	赤谷	秩父郡	横瀬町	芦ヶ久保	2.98	1329	S53.9.8
秩父	椋宮	秩父市	吉田町	下吉田	0.58	1329	S53.9.8
秩父	吉田小学校	秩父市	吉田町	下吉田	2.70	1329	S53.9.8
秩父	兔田	秩父市	吉田町	下吉田	1.02	1329	S53.9.8
秩父	大神楽	秩父郡	両神村	薄	0.96	1329	S53.9.8
熊谷	露梨子	大里郡	寄居町	露梨子・鉢形	0.72	1329	S53.9.8
東松山	下モ	比企郡	都幾川村	大野	1.06	1329	S53.9.8
東松山	半場（上）	秩父郡	東秩父村	奥沢	0.83	1329	S53.9.8
東松山	半場（下）	秩父郡	東秩父村	奥沢	1.82	1329・1070	S53.9.8 H3.7.30
東松山	和知場	秩父郡	東秩父村	坂本	0.67	1329	S53.9.8
東松山	八重蔵	秩父郡	東秩父村	皆谷	1.83	1329	S53.9.8
東松山	皆谷	秩父郡	東秩父村	皆谷	0.93	1329	S53.9.8
東松山	白石	秩父郡	東秩父村	白石	1.47	1329・405	S53.9.8 H9.3.21

急傾斜地崩壊危険区域一覧表

事務所	区域名	所在地			指定面積(ha)	告示番号	指定年月日
		郡・市	町・村	大字			
秩父	出原	秩父郡	両神村	薄	0.59	1711	S58.12.16
秩父	中西	秩父郡	長瀞町	矢那瀬	4.45	1711	S58.12.16
秩父	二瀬	秩父市	大滝村	大滝	1.69	1720	S59.12.4
秩父	池原	秩父郡	小鹿野町	藤倉	2.29	9	S62.1.6
飯能	南町	飯能市		南町	0.49	452	H1.11.14
東松山	坂本下	秩父郡	東秩父村	坂本	2.13	452	H1.11.14
東松山	落合	秩父郡	東秩父村	坂本	1.18	732	H2.6.15
東松山	川下	秩父郡	東秩父村	御堂	3.77	1070・280	H3.7.30 H8.3.1
秩父	布里	秩父市	吉田町	下吉田	1.28	1070	H3.7.30
秩父	中割	秩父市	吉田町	石間	2.73	849	H4.6.12
東松山	上沢池田	比企郡	鳩山町	石坂	2.06	849	H4.6.12
東松山	坂本上	秩父郡	東秩父村	坂本	3.41	245	H5.2.26
熊谷	常木	大里郡	寄居町	寄居	0.84	245	H5.2.26
秩父	根古屋	秩父郡	横瀬町	横瀬	0.09	245	H5.2.26
秩父	小川日向	秩父市	吉田町	上吉田	1.18	278	H6.3.1
秩父	漆木	秩父市	吉田町	石間	0.93	278	H6.3.1
秩父	椚平	秩父市	大滝村	大滝	3.88	278	H6.3.1
東松山	奥沢	秩父郡	東秩父村	奥沢	1.45	418	H7.3.24
本庄	寺内	児玉郡	神泉村	上阿久原	0.56	418	H7.3.24
飯能	川寺	飯能市		川寺	1.27	280	H8.3.1
東松山	井戸	秩父郡	東秩父村	大内沢	2.86	405	H9.3.21
東松山	皆谷上	秩父郡	東秩父村	皆谷	0.69	405	H9.3.21
川越	鵜の木	狭山市		鵜の木	0.34	394	H10.3.20
秩父	鶉平	秩父市	大滝村	大滝	1.16	1266	H11.10.1
川越	根岸	狭山市		根岸	0.78	1064	H12.7.28
秩父	中双里	秩父市	大滝村	中津川	0.97	1064	H12.7.28
秩父	熊木	秩父市		熊木町	4.84	1201	H12.9.8
秩父	巴	秩父市		下影森	0.61	1059	H13.6.26
朝霞	妙音沢	新座市		栄一丁目	0.51	115	H14.1.25
秩父	小川日影	秩父市	吉田町	小川日影	0.95	1337	H13.8.31
秩父	ナラヲ	秩父市	吉田町	太田部	1.36	1337	H13.8.31
東松山	細入	比企郡	都幾川村	西平	3.88	601	H15.3.18
秩父	川東	秩父郡	横瀬町	横瀬	0.34	602	H15.3.18
秩父	釜の上	秩父市	吉田町	釜の上	0.46	1336	H15.6.17
秩父	上中尾諏訪森	秩父市	大滝村	大滝	1.07	621	H17.3.22
秩父	小双里	秩父市	大滝村	大滝	4.17	621	H17.3.22
東松山	寺岡	秩父郡	東秩父村	安戸	0.54	1422	H17.7.8
秩父	石上	秩父郡	小鹿野町	三山	0.56	398	H18.3.3
熊谷	露梨子(変更)	大里郡	寄居町	露梨子	0.13	1553	H18.9.5
秩父	上町	秩父市		上町	0.25	411	H20.3.21
秩父	千鹿谷	秩父市		上吉田	1.20	473	H21.3.27
秩父	下大輪	秩父市		大滝	1.65	472	H21.3.27

急傾斜地崩壊危険区域一覧表

事務所	区域名	所在地			指定面積(ha)	告示番号	指定年月日
		郡・市	町・村	大字			
飯能	上名栗西	飯能市		上名栗	0.43	137	H22.2.2
秩父	近戸町	秩父市		近戸町	0.45	268	H23.3.11
秩父	宮平	秩父市		大滝	0.81	386	H23.3.29
秩父	井戸上郷	秩父郡	長瀞町	井戸	3.26	1012	H24.7.20
川越	上ノ原団地	狭山市		上広瀬	0.65	1586	H25.11.19
本庄	桜城	児玉郡	神川町	下阿久原	0.54	269	H27.3.20
本庄	下鳥羽(追加)	児玉郡	神川町	矢納	0.23	767	H27.6.30
秩父	近戸上	秩父市		近戸町	0.34	902	H28.7.8
東松山	下モ－２	ときがわ町		大野	2.59	901	H29.8.14
秩父	川俣	秩父市		浦山	2.91	902	H29.8.14
					186.25		

砂防指定地一覧

事務所	渓流名		市町村	旧市町村	箇所番号	指定年月日			
飯能	越辺川		越生町			S39.9.17			
飯能	顔振川		越生町		327-Ⅱ-006	S39.9.17			
飯能	三滝川		越生町		327-Ⅰ-011	S41.6.13			
飯能	龍ヶ谷川		越生町		327-Ⅱ-009	S25.12.2			
飯能	赤坂川		越生町			S40.11.19			
飯能	麦原川		越生町			S26.11.15			
飯能	山入川		越生町			S37.10.15			
飯能	上殿川		越生町			S40.11.19			
飯能	渋沢川		越生町			S39.9.17			
飯能	柳田川		越生町			S42.5.31			
飯能	赤依川		越生町			S56.7.8			
飯能	清水沢		越生町			H9.3.7			
飯能	中曽利沢		越生町			H12.1.20			
飯能	森下沢		越生町		327-Ⅰ-015	H16.1.28			
飯能	川久保沢	森下沢	越生町		327-Ⅰ-017	H18.7.26			
飯能	大満寺沢	森下沢	越生町		327-Ⅰ-016	H20.5.14			
飯能	黒岩		越生町			H26.5.12			
飯能	桂木川		毛呂山町		326-Ⅱ-016	S42.5.31			
飯能	阿諏訪川		毛呂山町			S49.11.19			
飯能	毛呂川		毛呂山町			S38.10.2			
飯能	小川沢		毛呂山町			S47.12.27			
飯能	宿谷川		毛呂山町			S40.11.19			
飯能	ゆ乃字沢		毛呂山町			H12.11.28			
飯能	高麗川		飯能市			S30.6.20			
飯能	入西沢		飯能市		209-Ⅱ-082	S31.12.11			
飯能	タツマ谷		飯能市		209-Ⅰ-073	S34.8.6			
飯能	花桐川		飯能市		209-Ⅰ-069	S37.10.15			
飯能	久通川		飯能市		209-Ⅰ-067	S39.9.17			
飯能	北川		飯能市		209-Ⅰ-079	S37.10.15			
飯能	小床入		飯能市			S39.9.17			
飯能	権現川		飯能市			S39.9.17			
飯能	岩殿川		飯能市		209-Ⅰ-062	S40.11.19			
飯能	八徳谷		飯能市		209-Ⅱ-105	S39.9.17			
飯能	風影入		飯能市		209-Ⅰ-090	S39.9.17			
飯能	虎秀川		飯能市		209-Ⅰ-097	S39.9.17	H12.11.28		
飯能	深沢		飯能市		209-Ⅱ-120	S39.9.17			
飯能	南小畔川		飯能市			S47.9.5			
飯能	鏡岩沢		飯能市			S34.8.6			
飯能	樫久保入		飯能市			S45.12.24			
飯能	萩沢		飯能市			S45.12.24			
飯能	中藤川		飯能市		209-Ⅱ-040	S38.12.2			
飯能	本郷入		飯能市			S47.9.5			
飯能	天覧入		飯能市		209-Ⅲ-002	S47.9.5			
飯能	滝沢		飯能市			S37.10.15			
飯能	前原川		飯能市			S39.9.17			
飯能	落合沢		飯能市			S48.12.14			
飯能	唐沢		飯能市			S34.8.6			
飯能	要害沢		飯能市			S31.12.11			
飯能	直竹川	成木川	飯能市			S39.9.17			
飯能	桑の木入		飯能市			S39.9.17			
飯能	苅生入		飯能市			S39.9.17			
飯能	長沢川		飯能市		209-Ⅱ-099	S30.6.20			
飯能	三国川		飯能市			S57.5.17			
飯能	唐竹川		飯能市		209-Ⅰ-031	S58.8.29			
飯能	蕨入		飯能市			H8.2.5			
飯能	高畑川		飯能市			H9.3.7			
飯能	中力沢		飯能市			S31.12.11			
飯能	入間川		飯能市	名栗村		S43.12.12			
飯能	北沢		飯能市	名栗村		S34.5.20			

事務所	渓流名		市町村	旧市町村	箇所番号	指定年月日			
飯能	山中沢		飯能市	名栗村		S31.12.11			
飯能	白岩沢		飯能市	名栗村		S34.8.6			
飯能	蕨入		飯能市	名栗村	330-Ⅰ-015	S37.10.24			
飯能	湯の沢		飯能市	名栗村		S30.1.18			
飯能	柏木入		飯能市	名栗村		S46.7.22			
飯能	漆窪沢		飯能市	名栗村	330-Ⅰ-005	S45.8.10			
飯能	湯基入		飯能市	名栗村	330-Ⅰ-007	S50.1.21			
飯能	釜の入沢		飯能市	名栗村		S31.12.11			
飯能	井尻谷		日高市			S39.9.17			
飯能	清流川		日高市			S39.9.17			
飯能	大沢堀川		日高市			S40.11.19			
飯能	関の入沢		日高市			S51.3.5			
飯能	大沢川		入間市		225-Ⅰ-013	S40.11.19			
飯能	前堀川		入間市			S38.11.11			
飯能	水晶沢		入間市			S47.9.5			
飯能	前の沢		入間市		225-Ⅰ-009	S51.3.5			
飯能	牛沢		入間市			S45.8.10			
飯能	秋津沢		入間市			S39.9.17			
飯能	霞川		入間市			S24.4.11			
飯能	八幡堀		入間市			S40.11.19			
飯能	藤田堀川		入間市			S41.6.13			
東松山	槻川		東秩父村			S16.1.16			
東松山	阿久津沢		東秩父村			S36.8.2			
東松山	奈田良沢		東秩父村			S38.11.11			
東松山	北畠川		東秩父村			S39.9.17			
東松山	五間沢		東秩父村			S40.11.19			
東松山	管の平沢		東秩父村			S41.3.22			
東松山	新屋敷沢		東秩父村			S41.3.22			
東松山	杉奈窪沢		東秩父村			S43.12.12			
東松山	渕の上沢		東秩父村		369-Ⅱ-013	S48.12.14			
東松山	栗和田川		東秩父村			S24.4.11			
東松山	億万沢		東秩父村			S42.12.28			
東松山	八幡沢		東秩父村		369-Ⅰ-013	S56.7.8			
東松山	上の山沢		東秩父村			S37.10.15			
東松山	錦野沢		東秩父村			S45.8.10			
東松山	和知場沢		東秩父村			S39.9.17			
東松山	堂平沢		東秩父村		369-Ⅰ-014	S61.3.17	S62.3.14		
東松山	上所沢		東秩父村			S43.12.12			
東松山	大内沢		東秩父村		369-Ⅰ-015	S38.11.11			
東松山	白石沢		東秩父村		369-Ⅱ-023	S51.3.5			
東松山	萩平沢		東秩父村			S30.1.18			
東松山	八幡山沢		東秩父村		369-Ⅰ-023 369-Ⅰ-024	S52.1.13			
東松山	帯沢川		東秩父村			S39.9.17			
東松山	小幡沢		東秩父村		369-Ⅰ-021 369-Ⅰ-022	S50.1.21			
東松山	都沢		東秩父村		369-Ⅰ-025	S51.1.21			
東松山	入山川		東秩父村			S40.11.19			
東松山	大久保沢		東秩父村		369-Ⅰ-027	S47.9.5			
東松山	矢の口沢		小川町			S51.3.5			
東松山	館川		小川町			S34.8.6			
東松山	栗山川		小川町			S39.9.17			
東松山	金岳川		小川町			S39.9.17			
東松山	宮平川		小川町		343-Ⅱ-004	S42.5.31			
東松山	小瀬田川		小川町			S50.1.21			
東松山	木呂子川		小川町			S38.11.11			
東松山	西浦川		小川町		343-Ⅱ-028	S45.8.10			
東松山	木部川		小川町		343-Ⅰ-044	S40.11.19			
東松山	金勝川		小川町		343-Ⅰ-051	S40.7.10			
東松山	桜沢川		小川町			S48.12.14			
東松山	笠原川		小川町			S55.3.29			
東松山	飯田川		小川町			S54.7.9			

事務所	渓流名		市町村	旧市町村	箇所番号	指定年月日			
東松山	中郷沢		小川町			H8.2.5			
東松山	柳沢		小川町		343-Ⅰ-007	S39.9.17			
東松山	割谷川		小川町		343-Ⅰ-003 343-Ⅰ-004	H9.12.22			
東松山	都幾川		ときがわ町	都幾川村		T6.2.27			
東松山	上陣場平川		ときがわ町	都幾川村		S35.7.16			
東松山	橋倉川		ときがわ町	都幾川村		T6.2.23			
東松山	竹の沢		ときがわ町	都幾川村		S41.6.13			
東松山	外川		ときがわ町	都幾川村		T7.6.6			
東松山	船の沢		ときがわ町	都幾川村		S30.1.8			
東松山	大羽根川		ときがわ町	都幾川村		T13.9.15			
東松山	空堀川		ときがわ町	都幾川村		S15.8.9			
東松山	中力川		ときがわ町	都幾川村	344-Ⅰ-011	S41.6.13			
東松山	宮沢川		ときがわ町	都幾川村	344-Ⅰ-012	S41.6.13	H12.1.20		
東松山	成沢		ときがわ町	都幾川村	344-Ⅰ-013	S34.8.6			
東松山	七重川		ときがわ町	都幾川村	344-Ⅰ-014	T4.12.24			
東松山	八木成沢		ときがわ町	都幾川村		S38.11.11			
東松山	諸倉沢		ときがわ町	都幾川村		S38.11.11			
東松山	正法寺川		ときがわ町	都幾川村	344-Ⅰ-015	S39.9.17			
東松山	慈光寺川		ときがわ町	都幾川村	344-Ⅰ-019	S37.10.15			
東松山	氷川		ときがわ町	都幾川村	344-Ⅰ-007	S6.6.10			
東松山	西川原沢		ときがわ町	都幾川村	344-Ⅰ-006	S60.3.25			
東松山	宮平川		ときがわ町	都幾川村	344-Ⅰ-003	S15.8.9	H11.7.2		
東松山	後野川		ときがわ町	都幾川村	344-Ⅰ-021 344-Ⅰ-022	S39.9.17	H15.1.29	H18.7.26	
東松山	後野川	1次支川	ときがわ町	都幾川村		H21.3.11			
東松山	後野川	1次支川	ときがわ町	都幾川村		H24.4.16			
東松山	後野川	2次支川	ときがわ町	都幾川村		H22.10.13			
東松山	東沢		ときがわ町	都幾川村		S39.9.17			
東松山	高根沢		ときがわ町	都幾川村	344-Ⅰ-025 344-Ⅰ-026	S61.3.17	S62.3.14		
東松山	桃の木沢		ときがわ町	都幾川村		S39.9.17			
東松山	瀬戸川		ときがわ町	都幾川村	344-Ⅰ-002	S38.11.11			
東松山	番匠川		ときがわ町	都幾川村		S42.5.31			
東松山	小山沢		ときがわ町	都幾川村		S40.11.19			
東松山	芦田沢		ときがわ町	都幾川村		H7.2.22			
東松山	下日尺沢	後野沢	ときがわ町	都幾川村	344-Ⅰ-023	H16.3.17			
東松山	日尺西沢	後野沢	ときがわ町	都幾川村		H17.7.4			
東松山	以後ヶ谷沢	後野沢	ときがわ町	都幾川村		H19.10.22			
東松山	雀川		ときがわ町	玉川村	345-Ⅰ-005	S37.10.15			
東松山	日影沢		ときがわ町	玉川村	345-Ⅱ-003	S42.5.31			
東松山	大ヶ谷沢		ときがわ町	玉川村	345-Ⅰ-003	S42.5.31			
東松山	吉沢川		ときがわ町	玉川村	345-Ⅰ-002	S61.3.17			
東松山	槍沢		ときがわ町	玉川村		S47.9.5			
東松山	田黒川		ときがわ町	玉川村		S55.3.29			
東松山	地家川		ときがわ町	玉川村		S55.3.29			
東松山	志賀沢		嵐山町			S52.1.13			
東松山	長沼川		嵐山町			S47.9.5			
東松山	前川		嵐山町			S51.3.5			
東松山	木曽園川		嵐山町			S55.3.5			
東松山	神戸川		東松山市			S37.10.15			
東松山	児沢		東松山市			S42.12.28			
東松山	観音沢		東松山市			S47.12.27			
東松山	望月川		東松山市			S47.9.5			
東松山	九十九川		東松山市			S41.6.13			
東松山	鳩川		鳩山町			S43.12.12			
東松山	唐沢川		鳩山町			S32.8.6			
秩父	神流川		秩父市	大滝村		S25.12.2			
秩父	小倉沢		秩父市	大滝村		S54.7.9			
秩父	井戸沢		秩父市	大滝村		S40.11.19			
秩父	西の沢		秩父市	大滝村	367-Ⅰ-005	S45.8.10			
秩父	大除沢		秩父市	大滝村		S54.7.9			

事務所	渓流名		市町村	旧市町村	箇所番号	指定年月日			
秩父	大洞沢		秩父市	大滝村		S42.12.28			
秩父	樽沢		秩父市	大滝村		S30.1.18			
秩父	栗尾沢		秩父市	大滝村		S42.12.28			
秩父	庵の沢	落合	秩父市	大滝村	367-Ⅰ-008	S39.9.17	H23.1.5		
秩父	強石沢		秩父市	大滝村	367-Ⅱ-007	S47.9.5			
秩父	間の沢		秩父市	大滝村	367-Ⅰ-001	S61.3.17			
秩父	上の沢		秩父市	荒川村	368-Ⅰ-014	S34.8.6			
秩父	寺の前沢		秩父市	荒川村	368-Ⅰ-012	S53.4.26			
秩父	愛宕沢		秩父市	荒川村	368-Ⅰ-011	S53.4.26			
秩父	西小沢		秩父市	荒川村		S47.9.5			
秩父	贄川		秩父市	荒川村		S40.11.19			
秩父	宮沢		秩父市	荒川村	368-Ⅰ-010	S45.8.10			
秩父	中丸沢		秩父市	荒川村	368-Ⅰ-009	S53.4.26			
秩父	日向沢		秩父市	荒川村		S45.8.10			
秩父	二見沢		秩父市	荒川村	368-Ⅱ-011	S45.8.10			
秩父	柳田沢		秩父市	荒川村		S57.5.17			
秩父	大久保沢		秩父市	荒川村		S57.5.17			
秩父	上大塚沢		秩父市	荒川村	368-Ⅰ-006	S42.5.31			
秩父	矢崎沢		秩父市	荒川村		S42.5.31			
秩父	寺沢		秩父市	荒川村		S47.12.27			
秩父	西の沢		秩父市	荒川村	368-Ⅱ-003 368-Ⅱ-004	S53.4.26			
秩父	おつかぞ沢		秩父市	荒川村		S38.10.2			
秩父	平溝沢		秩父市	荒川村		H8.2.5			
秩父	西沢		秩父市	荒川村	368-Ⅱ-014	H14.3.14			
秩父	滝川		秩父市		207-Ⅰ-031 207-Ⅱ-031	S28.12.26			
秩父	沖川		秩父市			S40.11.19			
秩父	姥ヶ沢		秩父市		207-Ⅱ-035	S42.12.28			
秩父	五百沢		秩父市		207-Ⅲ-009	S32.8.6			
秩父	崩間沢		秩父市			S31.1.17			
秩父	押堀川		秩父市			S7.12.16			
秩父	塩谷沢		秩父市			S45.8.10			
秩父	大塚沢		秩父市			S41.6.13			
秩父	空沢		秩父市			S39.9.17			
秩父	八木沢		秩父市			S38.10.2			
秩父	薬師堂沢		秩父市			S31.12.11			
秩父	下薬師堂沢		秩父市			S43.12.12			
秩父	滑川		秩父市			S42.12.28			
秩父	屋録沢		秩父市			S45.8.10			
秩父	大崩沢		秩父市			S30.6.20			
秩父	大棚川		秩父市			S28.12.26	H14.3.14		
秩父	長芦沢		秩父市			S42.12.28			
秩父	峯沢		秩父市			S41.6.13			
秩父	定峰川		秩父市			S24.4.11			
秩父	天狗山沢		秩父市			S35.7.16			
秩父	栃谷入沢		秩父市			S42.12.28			
秩父	宇志露沢		秩父市			S51.3.5			
秩父	堤沢		秩父市			S42.12.28	H12.1.20		
秩父	曽根坂沢		秩父市			S42.12.28			
秩父	蒔田川		秩父市			S38.12.2	H12.1.20		
秩父	長森川		秩父市			S30.6.20			
秩父	篠葉沢		秩父市			S30.1.18			
秩父	小池沢		秩父市			S36.8.2			
秩父	不動沢		秩父市			S43.12.12			
秩父	境沢		秩父市			S60.3.25			
秩父	長尾沢		秩父市			S60.3.25			
秩父	落合沢		秩父市			H8.2.5			
秩父	万場沢		秩父市	吉田町		S42.12.28			
秩父	大下沢		秩父市	吉田町		S45.8.10			
秩父	吉田川		秩父市	吉田町		S16.11.6			
秩父	女形沢		秩父市	吉田町		S25.12.2			

事務所	渓流名		市町村	旧市町村	箇所番号	指定年月日			
秩父	小川		秩父市	吉田町		S15.8.9			
秩父	矢丸沢		秩父市	吉田町		S34.8.6			
秩父	千鹿谷川		秩父市	吉田町		S28.12.26			
秩父	柿久保沢		秩父市	吉田町		S38.10.2			
秩父	石間川		秩父市	吉田町		S14.10.21			
秩父	井戸沢		秩父市	吉田町		S34.8.6			
秩父	城峯沢		秩父市	吉田町		S15.8.9			
秩父	森戸入沢		秩父市	吉田町	364-Ⅱ-025	S31.12.11			
秩父	毒の沢		秩父市	吉田町		S30.1.18			
秩父	竹の久保沢		秩父市	吉田町		S42.12.28			
秩父	道場沢		秩父市	吉田町		S47.9.5			
秩父	布里沢		秩父市	吉田町		S38.12.2			
秩父	天神沢		秩父市	吉田町		S48.12.14			
秩父	押出沢		秩父市	吉田町		S37.10.15			
秩父	天神沢		秩父市	吉田町		S45.8.10			
秩父	西沢		秩父市	吉田町		S48.12.14			
秩父	阿熊川		秩父市	吉田町		S14.10.21			
秩父	白岩沢		秩父市	吉田町		S38.12.2			
秩父	松葉沢		秩父市	吉田町	364-Ⅰ-023	S36.8.2			
秩父	関川		秩父市	吉田町		S31.12.11			
秩父	登蚊沢		秩父市	吉田町		S48.12.14			
秩父	沢の入沢		秩父市	吉田町	364-Ⅰ-010	S60.3.25	S61.3.17		
秩父	龍泉寺沢		秩父市	吉田町	364-Ⅰ-009	H4.3.13			
秩父	中河原沢		秩父市	吉田町	364-Ⅰ-006	H1.5.29			
秩父	石神沢		秩父市	吉田町		H7.2.22			
秩父	沢入沢		秩父市	吉田町		H9.3.7			
秩父	久保沢		秩父市	吉田町		H12.11.28			
秩父	小川戸		秩父市	吉田町		H19.2.6			
秩父	横瀬川		横瀬町			S26.11.15			
秩父	井戸の入沢		横瀬町		361-Ⅱ-007	S36.8.2			
秩父	横石沢	二二九沢	横瀬町		361-Ⅱ-005	S24.4.11			
秩父	生川		横瀬町			S41.6.13			
秩父	白沢		横瀬町			S41.6.13			
秩父	大指沢		横瀬町			S47.9.5			
秩父	城谷沢		横瀬町			S42.12.28			
秩父	六番沢		横瀬町		361-Ⅰ-003	S42.12.28			
秩父	木の間沢		横瀬町			S31.12.11			
秩父	曽沢		横瀬町			S30.1.18			
秩父	兎沢		横瀬町			S35.7.16			
秩父	横中沢		横瀬町			S42.12.28			
秩父	釜の沢		横瀬町			S42.12.28			
秩父	大入沢		横瀬町			S48.12.14	H23.3.30		
秩父	中野沢		横瀬町			S58.8.29			
秩父	柏木沢		皆野町			S42.5.31			
秩父	立沢		皆野町			S40.11.19			
秩父	滝の沢		皆野町		362-Ⅰ-027	S55.3.29			
秩父	日野沢川		皆野町			S14.10.21			
秩父	門平沢		皆野町		362-Ⅰ-031	S15.8.9			
秩父	奈良尾沢		皆野町		362-Ⅰ-033	S38.12.2			
秩父	大前沢		皆野町			S38.12.2			
秩父	重木沢		皆野町		362-Ⅱ-043	S36.8.2			
秩父	藤原沢		皆野町		362-Ⅰ-038 362-Ⅰ-039	S35.7.16			
秩父	檜木沢		皆野町			S32.8.6			
秩父	金沢川		皆野町			S27.8.6			
秩父	金山沢		皆野町		362-Ⅰ-041	S27.8.6			
秩父	深沢		皆野町			S42.5.31			
秩父	関谷沢		皆野町		362-Ⅱ-062	S30.6.20			
秩父	滝の入沢川		皆野町		362-Ⅰ-019	S35.7.16			
秩父	富沢		皆野町		362-Ⅰ-016	S42.12.28			
秩父	京ヶ沢		皆野町			S55.3.29			
秩父	豆ガラ沢		皆野町		362-Ⅰ-042	S55.3.29			

事務所	渓流名		市町村	旧市町村	箇所番号	指定年月日			
秩父	八瀬尾根沢		皆野町			S42.12.28			
秩父	丑沢		皆野町			S35.7.16			
秩父	中の沢		皆野町		362-Ⅰ-008	S31.12.11			
秩父	六地蔵沢		皆野町			S42.12.28			
秩父	藤の木沢		皆野町			S42.12.28			
秩父	浅間沢		皆野町		362-Ⅰ-010	S36.8.2			
秩父	五十新田沢		皆野町		362-Ⅰ-011	S42.12.28			
秩父	玉川		皆野町			S31.12.11			
秩父	吉野平沢		皆野町		362-Ⅱ-028	S42.12.28			
秩父	芳ノ入沢		皆野町			S38.12.2			
秩父	小関沢		皆野町		362-Ⅱ-002	S43.12.12			
秩父	小山川		皆野町			S25.12.2			
秩父	浦山川		皆野町			S27.8.6			
秩父	梨木沢		皆野町			S35.7.16			
秩父	穴窪沢		皆野町			S32.8.6			
秩父	大平沢		皆野町		362-Ⅰ-040	S60.3.25			
秩父	柏木沢		皆野町			H13.3.16			
秩父	赤平川		小鹿野町			S25.11.2			
秩父	河原沢川		小鹿野町			S36.8.2			
秩父	魚尾道沢		小鹿野町		365-Ⅰ-004	S9.4.23			
秩父	日影沢		小鹿野町			S25.11.2			
秩父	日向沢		小鹿野町		365-Ⅰ-005	S38.12.2			
秩父	東沢		小鹿野町		365-Ⅰ-006	S37.10.15			
秩父	滝の沢		小鹿野町		365-Ⅰ-007	S40.11.19			
秩父	納宮沢		小鹿野町		365-Ⅱ-024	S42.5.31			
秩父	軍平沢		小鹿野町			S48.12.14			
秩父	石上沢		小鹿野町			H9.12.22			
秩父	白岩沢		小鹿野町		365-Ⅱ-025	S51.3.5			
秩父	反の沢		小鹿野町		365-Ⅱ-027	H9.12.22			
秩父	一反地沢		小鹿野町			S47.12.27			
秩父	築間川		小鹿野町		365-Ⅰ-011	S11.4.17			
秩父	東沢		小鹿野町		365-Ⅱ-029	S53.4.26			
秩父	久月沢		小鹿野町			S50.1.21			
秩父	栗尾沢		小鹿野町			T4.12.24			
秩父	小保沢		小鹿野町			S38.11.11			
秩父	伊豆沢川		小鹿野町			S38.12.2			
秩父	小伊豆沢		小鹿野町			S42.5.31			
秩父	出入沢		小鹿野町			S41.6.13			
秩父	乳子沢		小鹿野町			S40.11.19			
秩父	滝の沢		小鹿野町			S38.11.11			
秩父	渕沢		小鹿野町			S39.9.17			
秩父	堂の入沢		小鹿野町			S55.3.29			
秩父	田の入沢		小鹿野町			S38.10.2			
秩父	風殿沢		小鹿野町			S36.8.2			
秩父	西の沢		小鹿野町			S35.7.16			
秩父	白水沢		小鹿野町			S45.8.10			
秩父	下津谷木沢		小鹿野町			S55.3.29			
秩父	長留川		小鹿野町			S28.12.26			
秩父	夕霧沢		小鹿野町			S52.1.13			
秩父	所の沢		小鹿野町			S36.8.2			
秩父	乙沢		小鹿野町			S37.10.15			
秩父	般若川		小鹿野町			S37.10.15	H15.1.29		
秩父	柿久保沢		小鹿野町			S31.12.11			
秩父	曲田沢		小鹿野町			S35.7.16			
秩父	藤倉川		小鹿野町			S6.5.29			
秩父	宮の入沢		小鹿野町			S38.12.2			
秩父	小金石沢		小鹿野町			T6.2.23			
秩父	背の沢		小鹿野町		365-Ⅱ-046	S47.9.5			
秩父	長合沢		小鹿野町			T13.9.15			
秩父	長久保川		小鹿野町			S14.10.21			
秩父	飯森沢		小鹿野町			S27.8.6			
秩父	さくね入沢		小鹿野町		365-Ⅰ-018	H12.1.20	H14.3.14		

事務所	渓流名		市町村	旧市町村	箇所番号	指定年月日			
秩父	蛍沢		小鹿野町		365-Ⅰ-016	H17.3.22			
秩父	簿川		小鹿野町	両神村		S30.1.18			
秩父	藤指沢		小鹿野町	両神村		S39.9.17			
秩父	和田沢		小鹿野町	両神村		S51.3.5			
秩父	塩沢川		小鹿野町	両神村		S32.8.6			
秩父	小森川		小鹿野町	両神村		S57.5.17	H14.3.14		
秩父	堂上沢		小鹿野町	両神村	366-Ⅰ-007	S57.5.17			
秩父	穴場沢		小鹿野町	両神村		H2.2.19			
秩父	野沢川		小鹿野町	両神村		S38.12.2			
秩父	中平沢		小鹿野町	両神村		S40.11.19			
秩父	寺沢		小鹿野町	両神村	366-Ⅰ-011	S54.7.9			
秩父	大胡桃沢		小鹿野町	両神村		S45.8.10			
秩父	午房沢		小鹿野町	両神村		H5.12.7			
秩父	たのん沢		小鹿野町	両神村	366-Ⅰ-003	H7.2.22			
秩父	小路沢		長瀞町		363-Ⅱ-007	S41.6.13			
秩父	馬内沢		長瀞町			S48.12.14			
秩父	楢沢		長瀞町		363-Ⅰ-009	S54.7.9			
秩父	高野沢		長瀞町		363-Ⅱ-009	S51.3.5			
秩父	鶴沢		長瀞町			S34.8.6			
秩父	蕪木沢		長瀞町			S42.12.28			
秩父	植平沢		長瀞町			S35.7.16			
秩父	北沢		長瀞町			S31.12.11			
秩父	古沢		長瀞町		363-Ⅰ-005	S55.3.29			
秩父	滝の沢		長瀞町		363-Ⅰ-002	S45.5.31			
秩父	諏訪沢		長瀞町			S31.12.11	S42.12.28		
秩父	唐沢		長瀞町		363-Ⅱ-010	S36.8.2			
秩父	田中沢		長瀞町		363-Ⅱ-011	S48.12.14			
秩父	大堀		長瀞町			S55.3.29			
秩父	砂吹沢		長瀞町		363-Ⅰ-016	S38.12.2			
秩父	八重子沢		長瀞町		363-Ⅰ-017	S48.12.14			
秩父	大日影沢		長瀞町		363-Ⅱ-013	S42.5.31			
秩父	田ノ入沢		長瀞町			S55.3.29			
秩父	高橋沢		長瀞町			S38.12.2			
秩父	中郷沢		長瀞町		363-Ⅰ-001	S54.7.9			
秩父	諸沢		長瀞町			S38.12.2			
秩父	唐樋沢		長瀞町			S43.12.12			
秩父	丹沢		長瀞町		363-Ⅰ-026	S42.12.28			
本庄	太田部川		秩父市	吉田町					
本庄	柚木川		神川町	神泉村		S31.12.11			
本庄	鳥羽川		神川町	神泉村		S31.12.11			
本庄	赤沢		神川町	神泉村		S32.8.6			
本庄	高牛川		神川町	神泉村		S47.9.5			
本庄	坊沢		神川町	神泉村	384-Ⅰ-002	S45.8.10			
本庄	幹沢川		神川町	神泉村	384-Ⅰ-001	S27.8.6			
本庄	池尻川		神川町	神泉村	384-Ⅱ-003	S35.7.16			
本庄	住居野		神川町	神泉村		H5.1.21			
本庄	大門川		神川町		383-Ⅰ-004	S52.1.13			
本庄	不動沢		神川町		383-Ⅰ-003	S57.5.17			
本庄	本郷沢		神川町			S47.12.27			
本庄	金鑽川		神川町			S47.9.5			
本庄	山王沢		神川町		383-Ⅰ-002	H8.2.5			
本庄	小山川		本庄市	児玉町		S36.8.2	H16.3.17		
本庄	平沢川		本庄市	児玉町		S24.4.11			
本庄	千ヶ谷沢		本庄市	児玉町	382-Ⅱ-023	S36.8.2			
本庄	大平沢川		本庄市	児玉町		S31.1.17			
本庄	殿ヶ谷戸沢		本庄市	児玉町		S50.1.21			
本庄	滝の沢		本庄市	児玉町		S38.11.11			
本庄	日山沢川		本庄市	児玉町		S34.8.6			
本庄	稲聚川		本庄市	児玉町		S45.8.10			
本庄	間瀬川		本庄市	児玉町		S26.11.15			
本庄	小平川		本庄市	児玉町		S24.4.11			
本庄	根岸川		本庄市	児玉町		S36.8.2			

事務所	渓流名		市町村	旧市町村	箇所番号	指定年月日			
本庄	秋山川		本庄市	児玉町		S40.11.19			
本庄	女堀川		本庄市	児玉町	382-Ⅱ-040	S38.11.11			
本庄	宮内沢		本庄市	児玉町	382-Ⅱ-041	H3.2.18			
本庄	御厨川		本庄市	児玉町		S62.3.14			
本庄	内出沢		本庄市	児玉町	382-Ⅱ-035	H8.2.5			
本庄	迎沢	太駄沢	本庄市	児玉町	382-Ⅰ-006	H9.3.7	H18.2.9		
本庄	宇津木沢		本庄市	児玉町		H9.3.7			
本庄	志戸川		美里町			S43.12.12			
本庄	枌木川		美里町			S31.12.11			
本庄	那珂川		美里町			S38.11.11			
本庄	天神川		美里町			S24.4.11			
本庄	水境沢		美里町			H3.2.18			
本庄	湯本川		美里町			S48.12.14			
本庄	岩脇川		美里町			S60.3.25			
本庄	猪俣川		美里町			S38.12.2			
本庄	正円寺川		美里町			S61.3.17			
本庄	円良田川		美里町			S43.12.12			
本庄	保入沢		美里町		381-Ⅰ-004	S42.12.28			
本庄	鬼の田沢		美里町			S43.12.12	H16.1.28		
本庄	新地沢		美里町			S43.12.12			
本庄	鳶の巣川		美里町			H8.2.5			
熊谷	下唐沢川		深谷市			S24.4.11	S41.3.22	S42.12.28	
熊谷	押切川		深谷市			S40.11.19	S42.12.28		
熊谷	前川		深谷市			S41.6.13	S42.5.31		
熊谷	亀住川		深谷市	花園町		S52.1.13			
熊谷	藤治川		寄居町			S48.12.14			
熊谷	谷津川		寄居町			S48.12.14			
熊谷	宮川		寄居町			S48.12.14			
熊谷	関山川		寄居町			S48.12.14			
熊谷	栃谷川		寄居町			S48.12.14	H1.10.6		
熊谷	土井ノ沢川		寄居町			S48.12.14			
熊谷	荒谷川		寄居町			S48.12.14	H5.12.7		
熊谷	小林寺川		寄居町			S48.12.14	H13.3.16		
熊谷	井戸沢川		寄居町		408-Ⅰ-014	S48.12.14			
熊谷	釜伏川		寄居町		408-Ⅰ-011	S36.8.2	S37.10.15	S46.7.22	
熊谷	逆川		寄居町			S46.7.22			
熊谷	板東沢川		寄居町		408-Ⅰ-009	S37.10.24	H12.1.20	H12.11.28	
熊谷	三品川		寄居町			S43.12.12	S61.3.17		
熊谷	平倉川		寄居町			S43.12.12			
熊谷	五の坪川		寄居町			S46.7.22	S48.12.14	H8.2.5	
熊谷	山居川		寄居町			S46.7.22	S61.3.17		
熊谷	天沼川		寄居町			S41.6.13	S45.8.10	S46.7.22	
熊谷	蛇越川		寄居町			S46.7.22			
熊谷	塩沢川		寄居町			S28.12.26	S31.1.17	S34.8.6	S42.5.31
熊谷	吉野川		寄居町			S40.7.10	S41.3.22	S42.12.28	S48.12.14
熊谷	市野川		寄居町			S46.7.22			
熊谷	天神沢川		寄居町			H2.2.19			
熊谷	道永沢		寄居町		408-Ⅰ-012	H9.3.7			
熊谷	笹沢	旧 桜沢	寄居町		408-Ⅰ-022	H18.7.26			