

令和 6 年 7 月 4 日

近隣にお住いのみなさまへ

太陽光発電設備設置の工事の一部変更について

拝啓 時下ますますご清栄のこととお慶び申し上げます。平素は格別のご高配を賜り厚く御礼申し上げます。近隣にお住いのみなさまに令和 6 年 3 月 31 日（日）「太陽光発電設備設置」に説明会を開催しましたが、工事仕様に一部変更が生じたので「東松山市太陽光発電設備の適正な設置及び管理に関する条例」に基づき皆様に報告いたします。なお、変更についてご意見等のある方は電話・FAXにてお申し出いただきたくよろしくお願い致します。

敬具

工事予定所在地：東松山市大字野田字野放 1080 番 1

【変更点】

1. 排水に関し、土地周囲を囲むように素掘り（雨水対策用の堀）設置を予定していましたが、設置位置の変更。（別紙参照）
長さ 114m×幅 0.6m×0.4m（変更前）から
長さ 97m×幅 0.6m×0.5m（変更後）に変更（雨水処理量は増加）
2. 雨水の敷地外流出防止のための土塁の設置（別紙参照）
3. 東京電力電柱設置位置が予定より約 80 c m 北側に設置
4. 南西側フェンスの一部の位置

※変更理由は地勢により、当初予定していた設置が困難となった為です。
ご高配を賜れますよう何卒よろしくお願い申し上げます。

株式会社サニックス
前橋営業所
担当：戸崎光弘
（電話番号） 027-256-7651
（FAX） 027-256-7652

東松山1080番1発電所工事仕様変更に伴うFAX送信表

FAX送信先

027-256-7652

株式会社サニックス前橋営業所宛

氏名

お客様の連絡先

ご意見記載欄

土地利用計画図
兼雨水排水処理計画図

土塁 幅600mm 高さ400mm
素掘り 幅600mm 深さ500mm
←青 フェンスライン



PCS番号	PCS 定格容量	直列数	並列数	モジュール 容量
①～③	5.5	8	2	9.28
④～⑨	5.5	7	2	8.12
合計	49.5	-	-	76.56

架台	列	段	角度	セット数
AL	3	4	10°	2
AL	4	4	10°	1
AL	5	4	10°	1
AL	6	4	10°	3


- ・自社造成
- ・境界からアレイ間2000mm
- ・アレイ間2000mm
- ・フェンス全長114m H=1200mm

設計	承認
粕谷	戸崎

株式会社サンックス 本社SE管理部 〒612-0013 福岡県福岡市博多区博多駅東1番23号 サンックスビル6F TEL : 092-233-1340 FAX : 092-233-1342	営業担当 NF255	作成日 2024/06/18	システム容量 (モジュール容量) 49.5kW (76.56kW)	モジュール JKW680H-72HL4-V	パワコン SPSS-55E-SN	計測器 NST-SP-R	縮尺	工事名称 太陽光発電システム設置工事	物件住所 埼玉県東松山市大字野田字野放1080番1	図面NO. NF255
				132	9	1		図面名称 検討図ー太陽電池モジュール配置図		

土地利用計画図
兼雨水排水処理計画図

土塁 幅600mm 高さ400mm
素掘り 幅600mm 深さ500mm
←青 フェンスライン

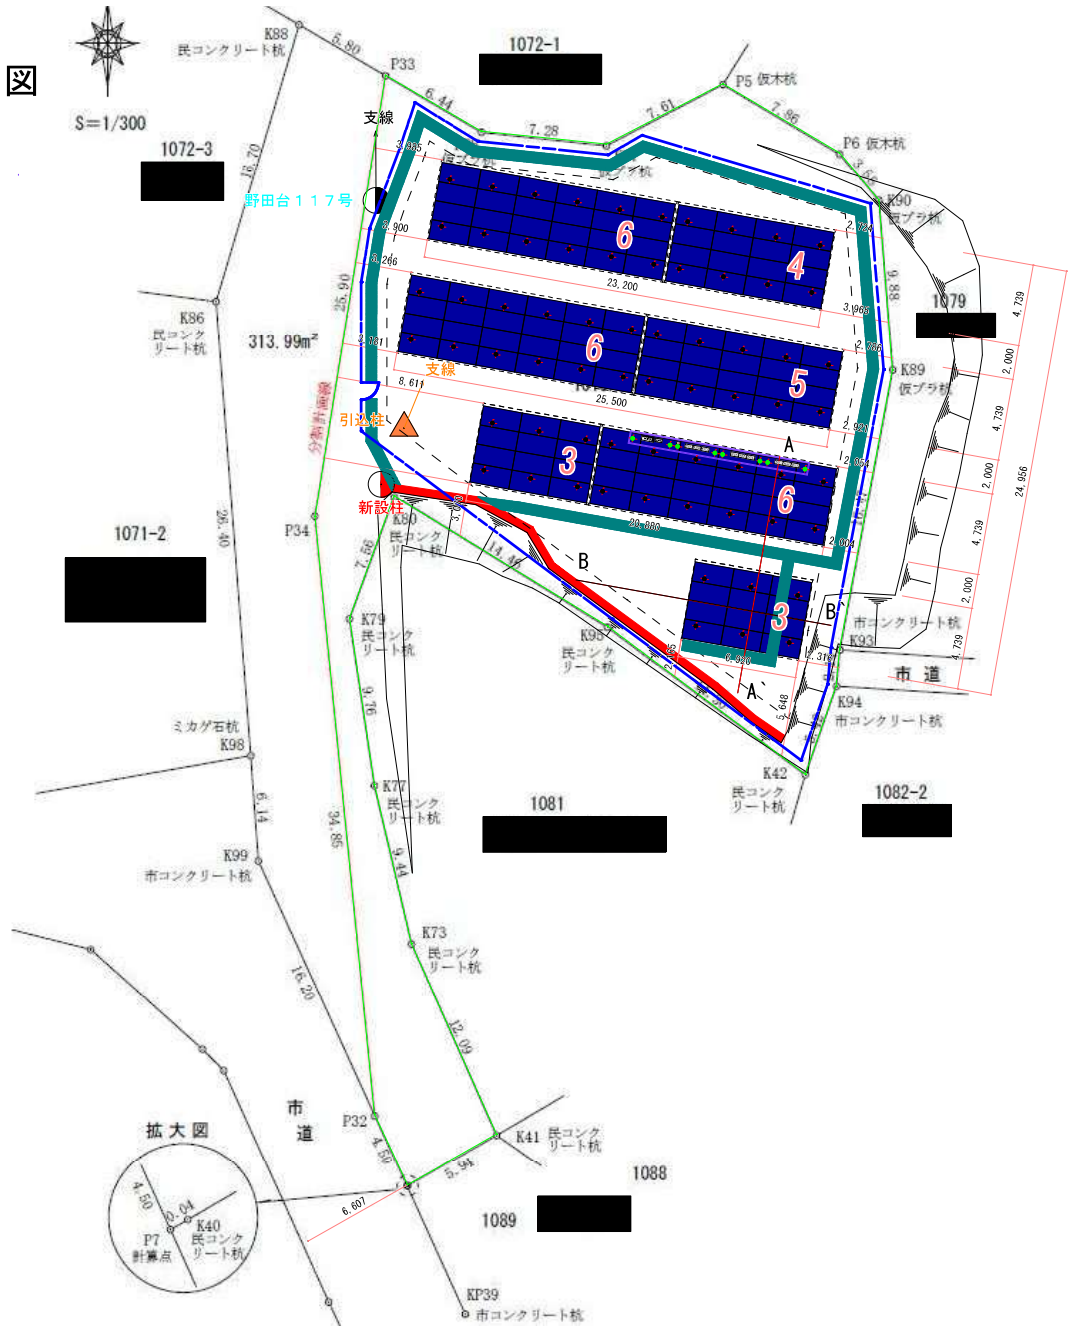

PCS番号	PCS 定格容量	直列数	並列数	モジュール 容量
①～③	5.5	8	2	9.28
④～⑨	5.5	7	2	8.12
合計	49.5	-	-	76.56

架台	列	段	角度	セット数
AL	3	4	10°	2
AL	4	4	10°	1
AL	5	4	10°	1
AL	6	4	10°	3



- ・自社造成
- ・境界からアレイ間2000mm
- ・アレイ間2000mm
- ・フェンス全長114m H=1200mm

設計	承認
粕谷	戸崎

株式会社サンニクス 本社SE管理部 〒612-0013 福岡県福岡市博多区博多駅東1番23号 サンニクスビル6F TEL : 092-233-1340 FAX : 092-233-1342	営業担当 NF255	作成日 2024/06/18	システム容量 (モジュール容量) 49.5kW (76.56kW)	モジュール JKW60W-72H4-V	パワコン SPSS-55E-SN	計測器 NST-SP-R	縮尺	工事名称 太陽光発電システム設置工事	物件住所 埼玉県東松山市大字野田字野放1080番1	図面NO. NF255
				132	9	1		図面名称 検討図-太陽電池モジュール配置図	連絡先 -	

土地利用計画図
兼雨水排水処理計画図

土塁 幅600mm 高さ400mm
素掘り 幅600mm 深さ500mm
←青 フェンスライン

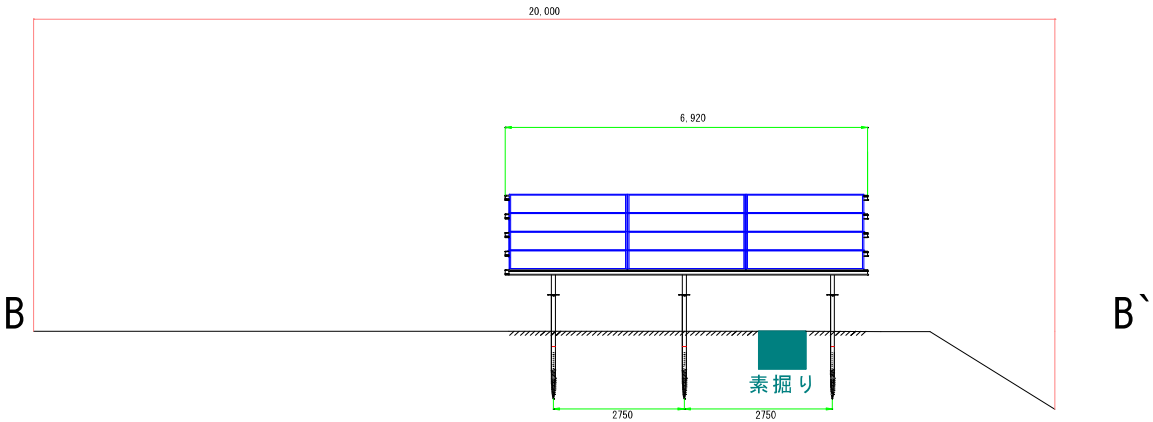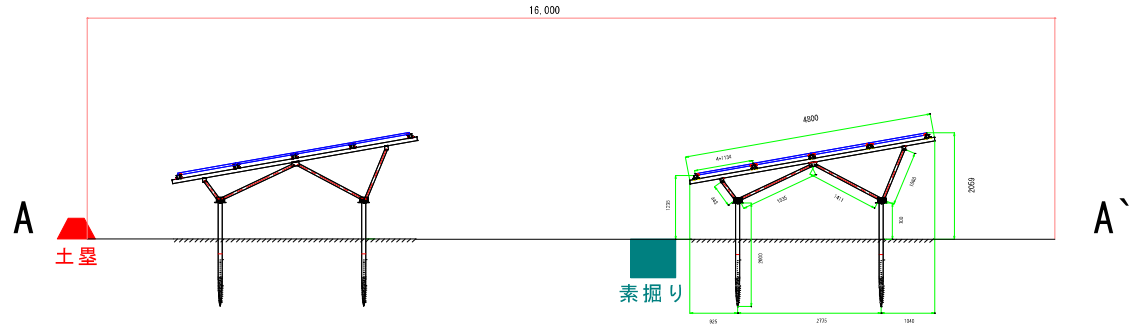

PCS番号	PCS 定格容量	直列数	並列数	モジュール 容量
①～③	5.5	8	2	9.28
④～⑨	5.5	7	2	8.12
合計	49.5	-	-	76.56

架台	列	段	角度	セット数
AL	3	4	10°	2
AL	4	4	10°	1
AL	5	4	10°	1
AL	6	4	10°	3



- ・自社造成
- ・境界からアレイ間2000mm
- ・アレイ間2000mm
- ・フェンス全長114m H=1200mm

設計	承認
粕谷	戸崎

株式会社サンニクス 本社SE管理部 〒612-0013 福岡県福岡市博多区博多駅東1番23号 サンニクスビル6F TEL : 092-233-1340 FAX : 092-233-1342	営業担当	作成日	システム容量 (モジュール容量)	モジュール	パワコン	計測器	縮尺	工事名称	物件住所	図面NO. NF255
	NF255	2024/06/18	49.5kW (76.56kW)	JKW680W-72HL4-V 132	SPSS-55E-SN 9	NST-SP-R 1		太陽光発電システム設置工事	埼玉県東松山市大字野田字野放1080番1	
								図面名称	連絡先	
								検討図-太陽電池モジュール配置図	-	

土地利用計画図
兼雨水排水処理計画図

土 壘 幅600mm 高さ400mm
素 掘 り 幅600mm 深さ500mm
← 青 フェンスライン

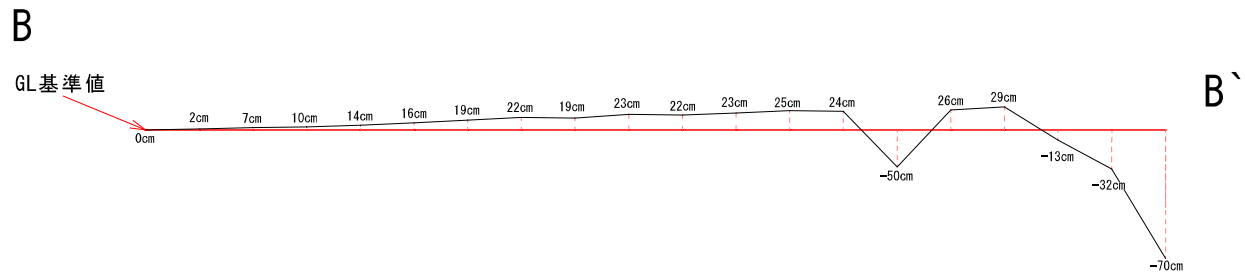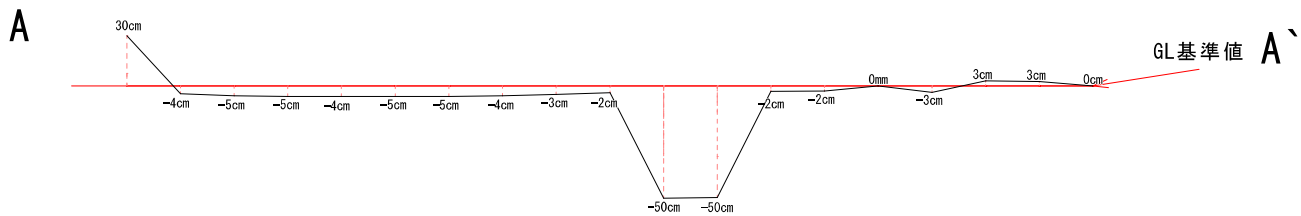

PCS番号	PCS 定格容量	直列数	並列数	モジュール 容量
①～③	5.5	8	2	9.28
④～⑨	5.5	7	2	8.12
合計	49.5	-	-	76.56

架台	列	段	角度	セット数
AL	3	4	10°	2
AL	4	4	10°	1
AL	5	4	10°	1
AL	6	4	10°	3

- ・自社造成
- ・境界からアレイ間2000mm
- ・アレイ間2000mm
- ・フェンス全長114m H=1200mm

設計	承認
粕谷	戸崎

株式会社サンニクス 本社SE管理部 〒612-0013 福岡県福岡市博多区博多駅東1番23号 サンニクスビル6F TEL : 092-233-1340 FAX : 092-233-1342	営業担当 NF255	作成日 2024/06/18	システム容量 (モジュール容量) 49.5kW (76.56kW)	モジュール JKW680W-72HL4-V	パワコン SPSS-55E-SN	計測器 NST-SP-R	縮尺	工事名称 太陽光発電システム設置工事	物件住所 埼玉県東松山市大字野田字野放1080番1	図面NO. NF255
				132	9	1		図面名称 検討図-太陽電池モジュール配置図	連絡先 -	