

様式第1号 (附表1)

○ 排水設備工事調書						
申請者住所氏名	東松山市松葉町1-1-58 松山 太郎				該当する項目に○を記入してください。	
使用者氏名	松山 太郎					
設置場所	東松山市松葉町1丁目○○○○-○○					
工事施工業者住所 (委任代理人) 氏名	東松山市松葉町1-○-○ 松山 次郎				排水設備等の設置場所の地番を記入してください。区画整地地内については仮換地前の街区番号を記入してください。	
名称	形状	員数	単位	単価	金額	摘要
小口径枡	φ150	5	ヶ所	10000	50000	
タメ枡	φ300	1	ヶ所	12000	12000	
ドロップ管	φ150	2	ヶ所	9000	18000	
塩化ビニール管	VP φ100	10	m	4200	42000	
塩化ビニール管	VP φ75	5	m	4000	20000	
塩化ビニール管	VP φ50	0.5	m	2500	1250	
継手類		1	式	20000	20000	
消耗品		1	式	6750	6750	
小計					170000	
諸経費					50000	
合計					220000	

平面図

(S=1/100)

排水設備図面記載例

申請者

松山 太郎

施工者

〇〇工業(株)


方位



汚水系統: 赤実線
 雨水系統: 緑実線
 既設系統(汚水): 赤破線
 既設系統(雨水): 緑破線

ますの寸法 ますの深さ 単位: cm

管径(単位: mm) 勾配 延長(単位: m)

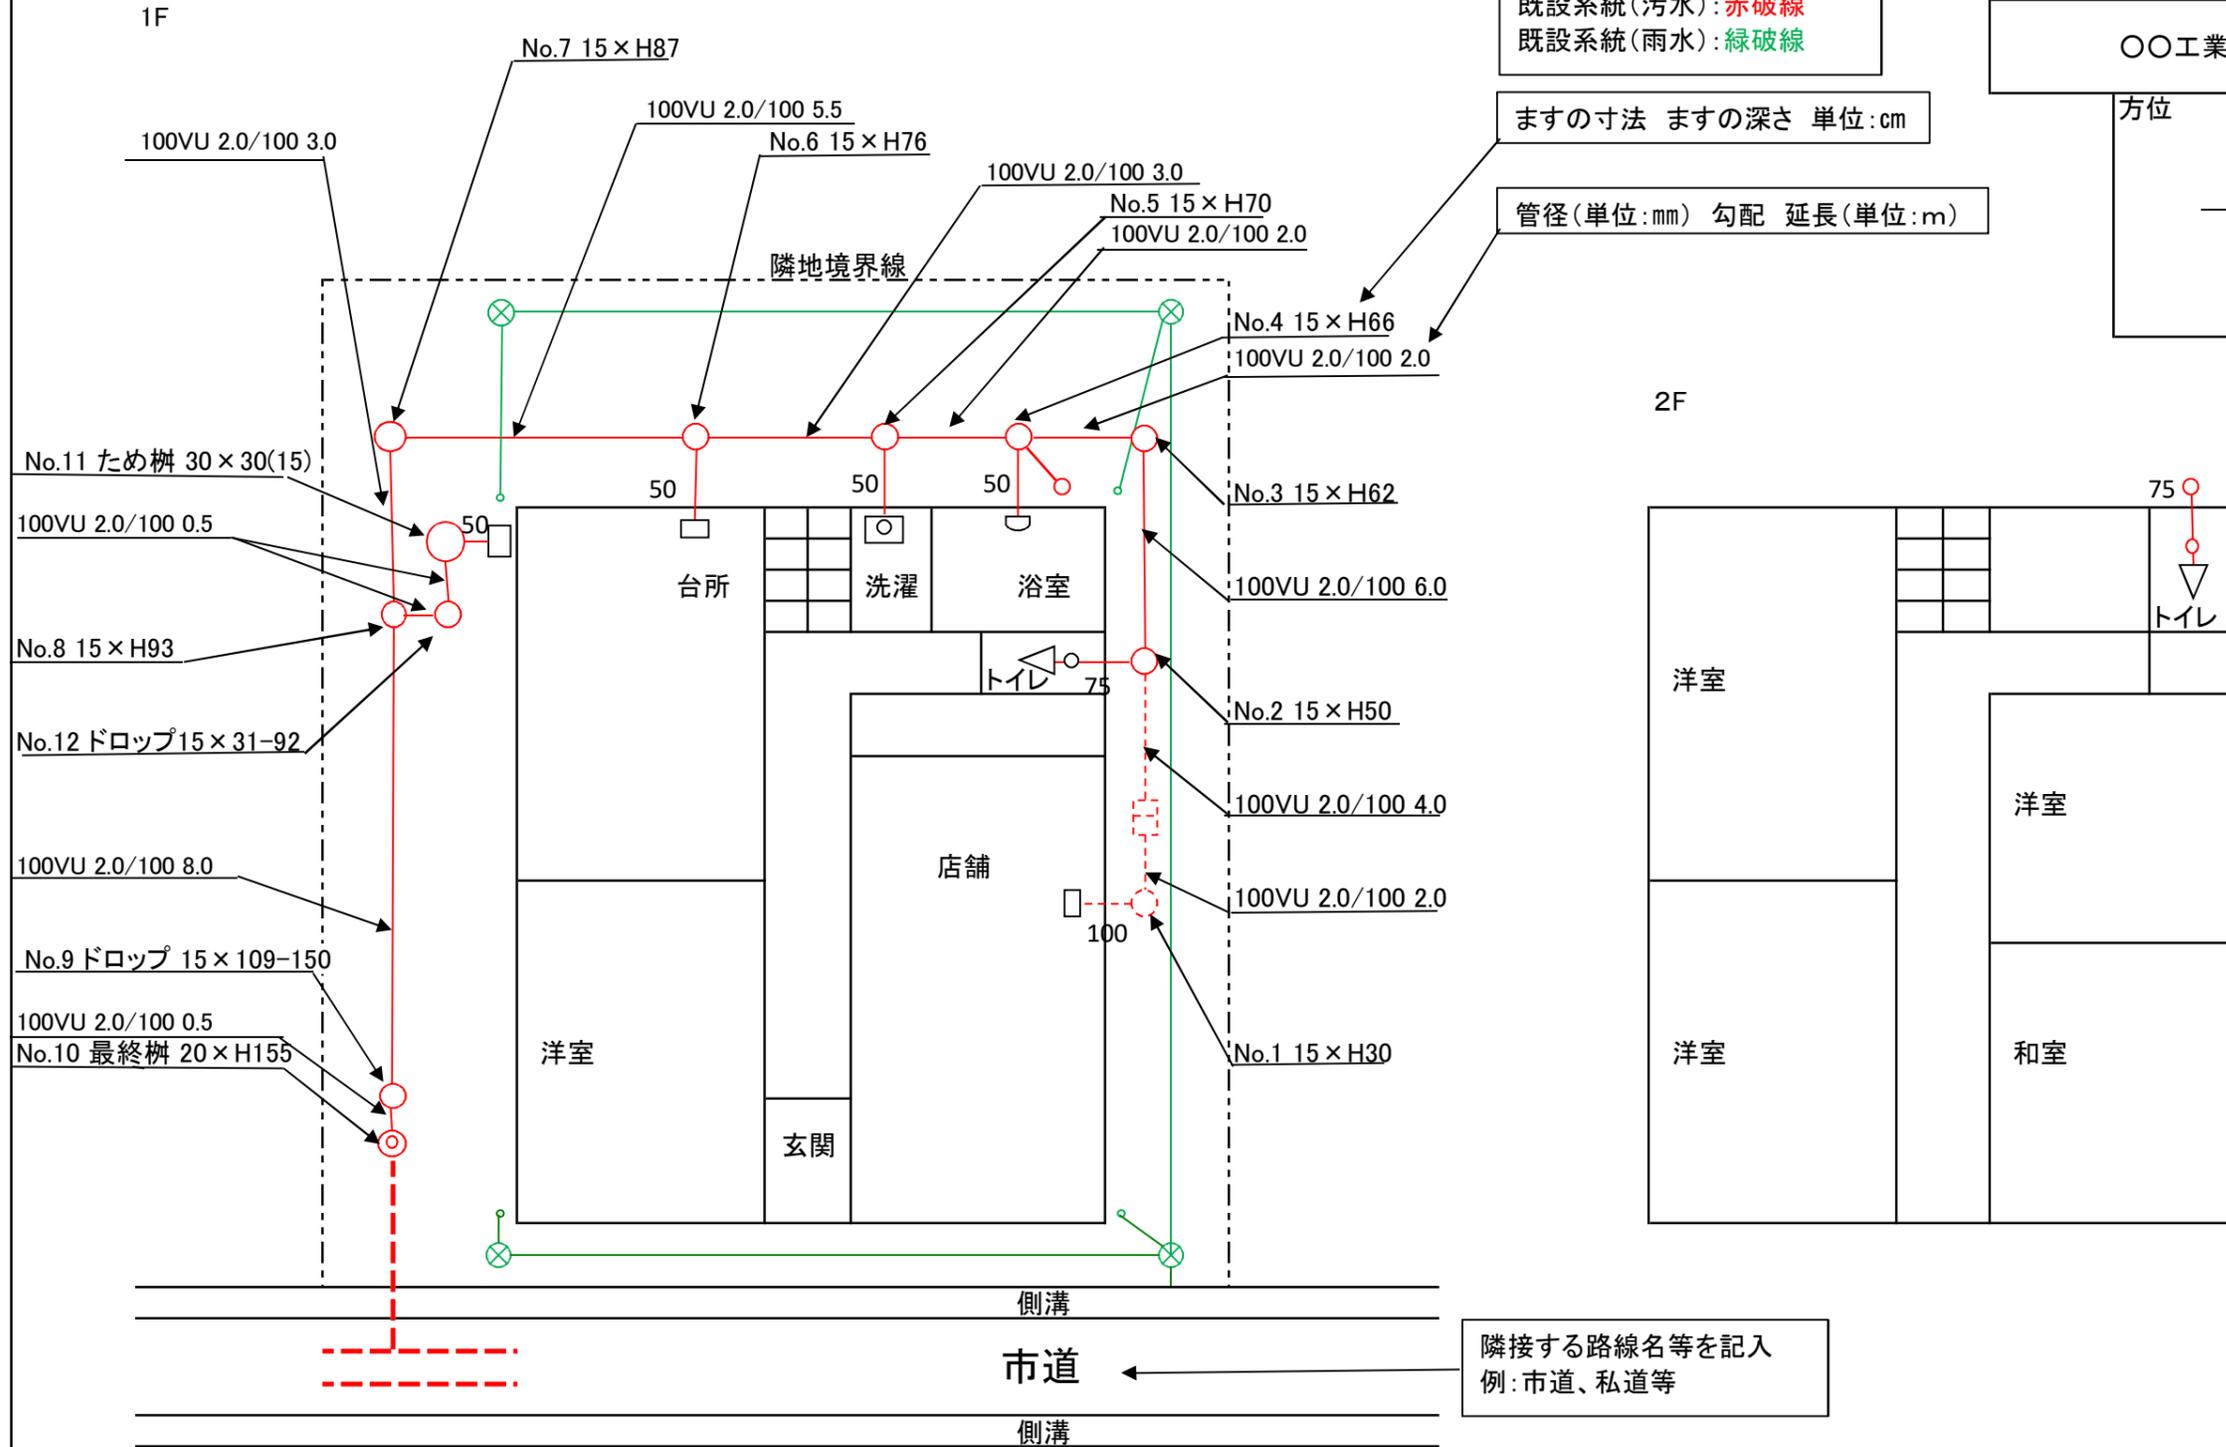

隣接する路線名等を記入
 例: 市道、私道等