


# ハード対策図

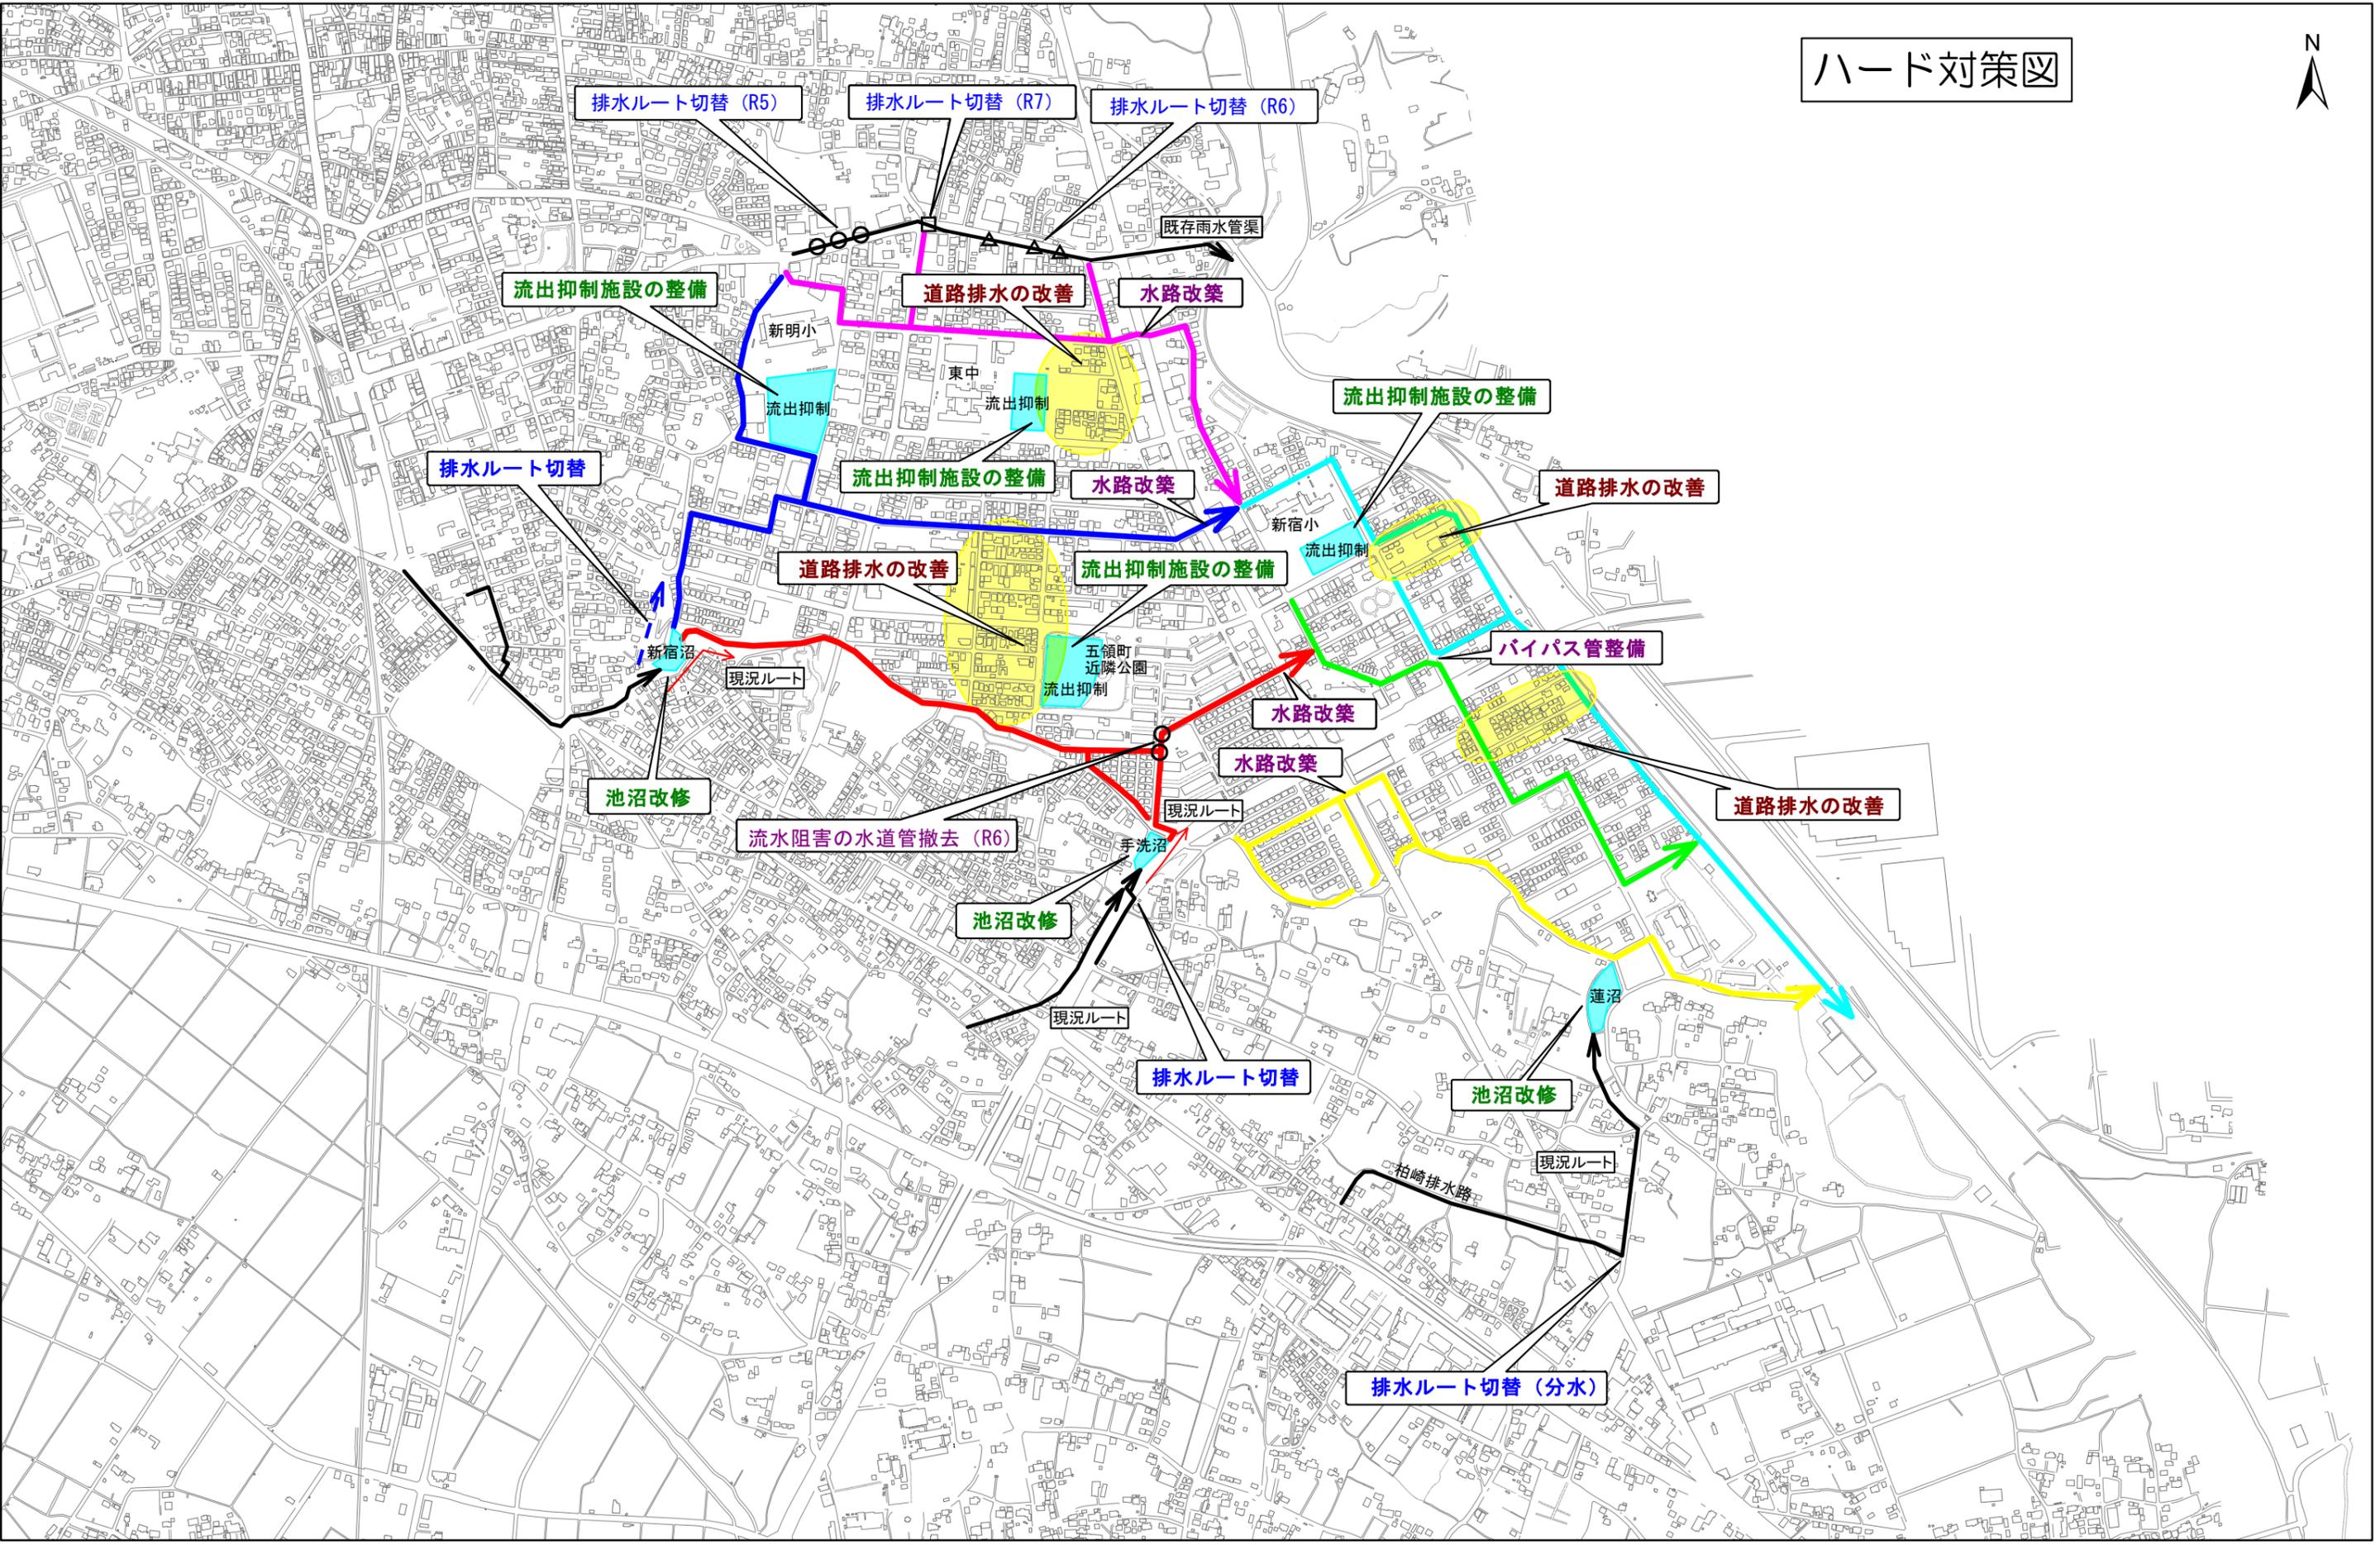

0 180 360 720 1,080 1,440 1,800 1:10,000  
メートル

※本計画は、現時点で実施を検討している内容であり、今後、測量設計を実施し随時見直しをしていく。