平面図

（S＝1／100）

排水設備図面記載例

申請者
松山　太郎
施工者
○○工業㈱

汚水系統：赤実線
雨水系統：緑実線
既設系統（汚水）：赤破線
既設系統（雨水）：緑破線

ますの寸法　ますの深さ　単位：cm
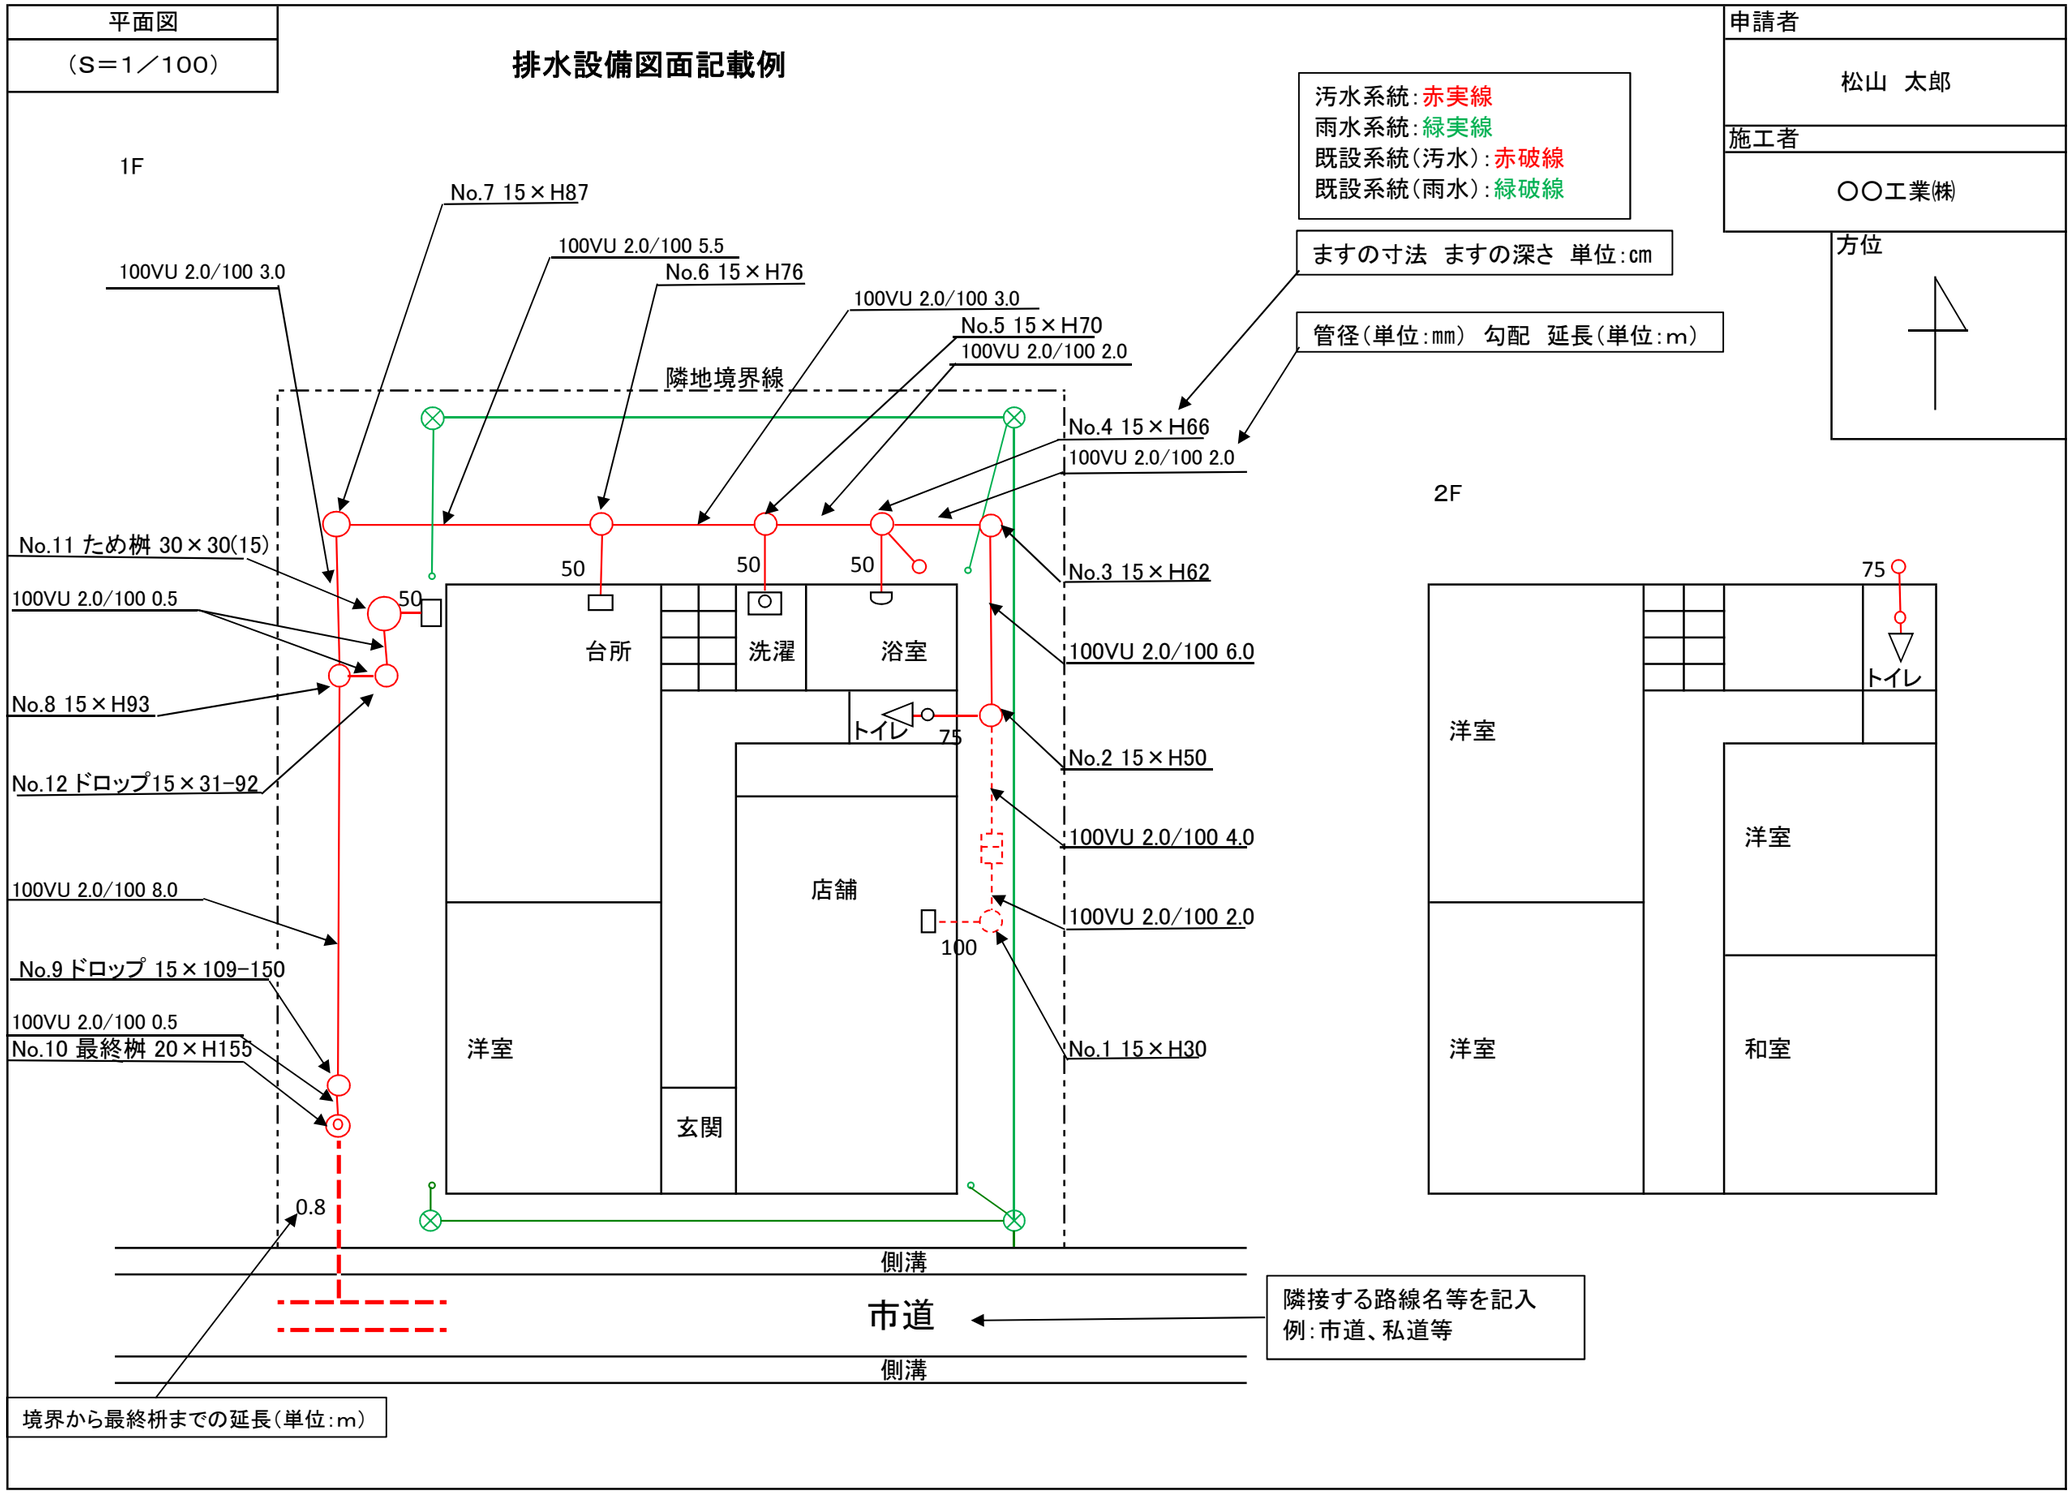
管径（単位：mm）　勾配　延長（単位：m）