

元宿一丁目・二丁目地区の地区計画


◆地区整備計画

当初決定:昭和 62 年 8 月 15 日 東松山市告示第 121 号
最終変更:令和 2 年 7 月 15 日 東松山市告示第 224 号




| 地区の区分 (用途地域) | A地区 (近隣商業地域) | B地区 (第一種住居地域・第二種住居地域) | C地区 (第一種中高層住居専用地域) |
|----------------------|---|---|-----------------------|
| 区分の面積 | 約3.5ha | 約9.2ha | 約26.2ha |
| 建築物等の用途の制限 | 次に掲げる建築物は、建築してはならない。 | | |
| | ①1階が居住若しくは工場の用に供する建築物(駅前広場及び都市計画道路高坂駅西通線に面する敷地に限る。) ②附属倉庫(床面積の合計が15㎡以下のものに限る。)以外の倉庫 ③床面積の合計が15㎡を超える畜舎 | ①工場(作業場の床面積の合計が50㎡以内で、かつ出力の合計が0.75kw以下の原動機を使用する食品製造工場は除く。) ②床面積の合計が15㎡を超える畜舎 | — |
| 建築物の敷地面積の最低限度 | 150㎡ ただし、土地区画整理事業での換地面積が150㎡に満たない敷地については換地面積とする。 | | |
| 壁面の位置の制限 | 建築物の壁若しくはこれに代わる柱(自動車庫の柱を除く。)の面から道路境界線及び隣地境界線までの距離は1m以上とする。 | | |
| | 駅前広場及び都市計画道路高坂駅西通線に面する部分にあつては道路境界から1.5m以上とする。 ただし、駅前広場及び都市計画道路高坂駅西通線に接する敷地間の隣地境界にあつては適用しない。 | — | |
| 建築物等の高さの最高限度 | — | | 12m |
| 建築物等の形態又は色彩その他の意匠の制限 | 駅前広場及び都市計画道路高坂駅西通線に面する建築物の壁面等の色彩は、茶系統若しくは白系統を基調とする。 屋外広告物は、美観風致を良好に保つため、刺激的な色彩又は装飾を用いないものとする。 | 都市計画道路高坂駅西通線に面する建築物の壁面等の色彩は、茶系統若しくは白系統を基調とする。 | — |
| | 屋外広告物は、埼玉県屋外広告物条例第7条第2項に該当するものに限る。また、美観風致を良好に保つため、刺激的な色彩又は装飾を用いないものとする。 | | — |
| 垣又はさくの構造の制限 | 道路境界及び隣地境界に設ける垣又はさくは、次の各号の一つに掲げるものとする。 ①生垣(樹木は、道路境界より50cm以上後退させて植栽し、枝や葉が道路部分に張り出さないようにする。) ②敷地地盤面からの高さが1.5m以下の竹垣、板さく。ただし、道路境界に設けるものにあつては、道路側に植栽帯を設け、植栽を施すものとする。 ③敷地地盤面からの高さが1.5m以下の透視可能なフェンスで、基礎の高さが60cm以下のもの。ただし、道路境界に設けるものにあつては、植栽帯を設け、植栽を施すものとする。 ④敷地地盤面からの高さが1.5m以下のブロック塀等。ただし、道路境界に設けるものにあつては、道路側に幅1m以上の植栽帯を設け、植栽を施すものとする。 | | |
| | ただし、駅前広場及び都市計画道路高坂駅西通線に面する部分には、垣又はさくは設けないものとする。 | — | |

■地区区分図

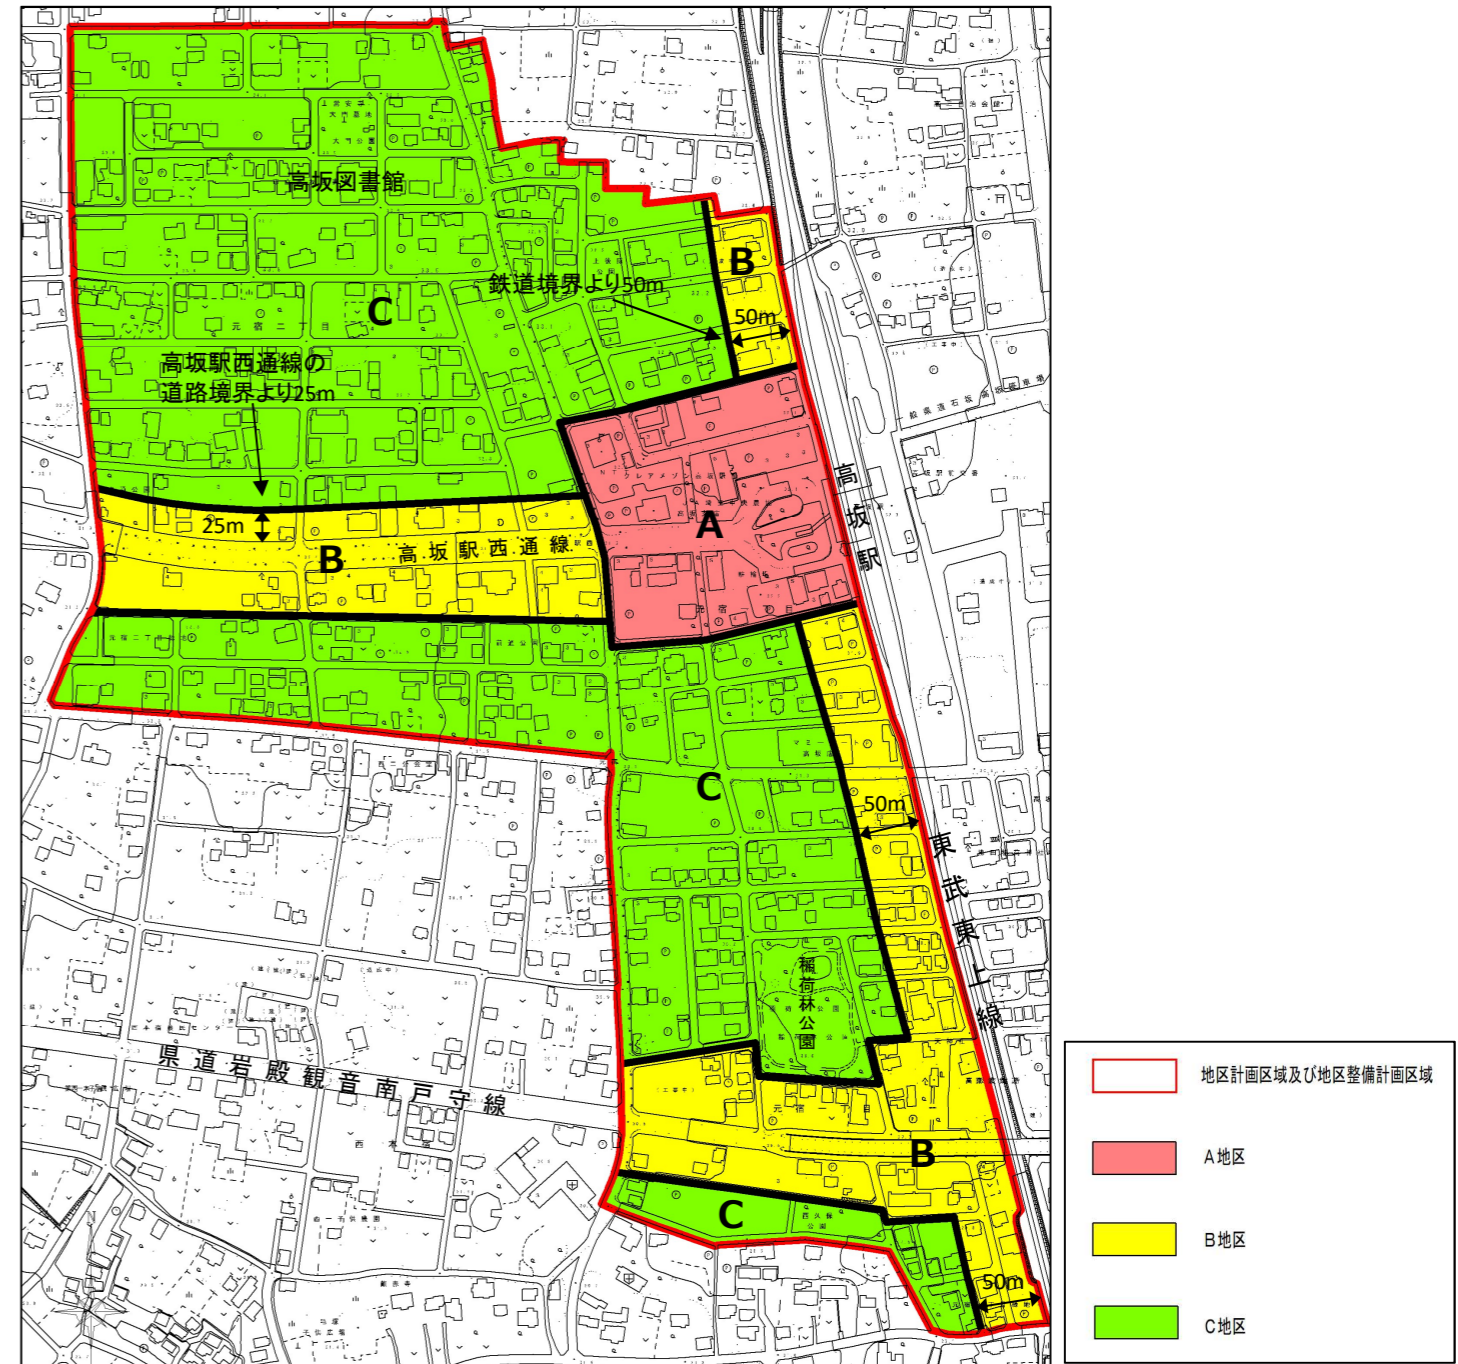

垣又はさくの構造の制限

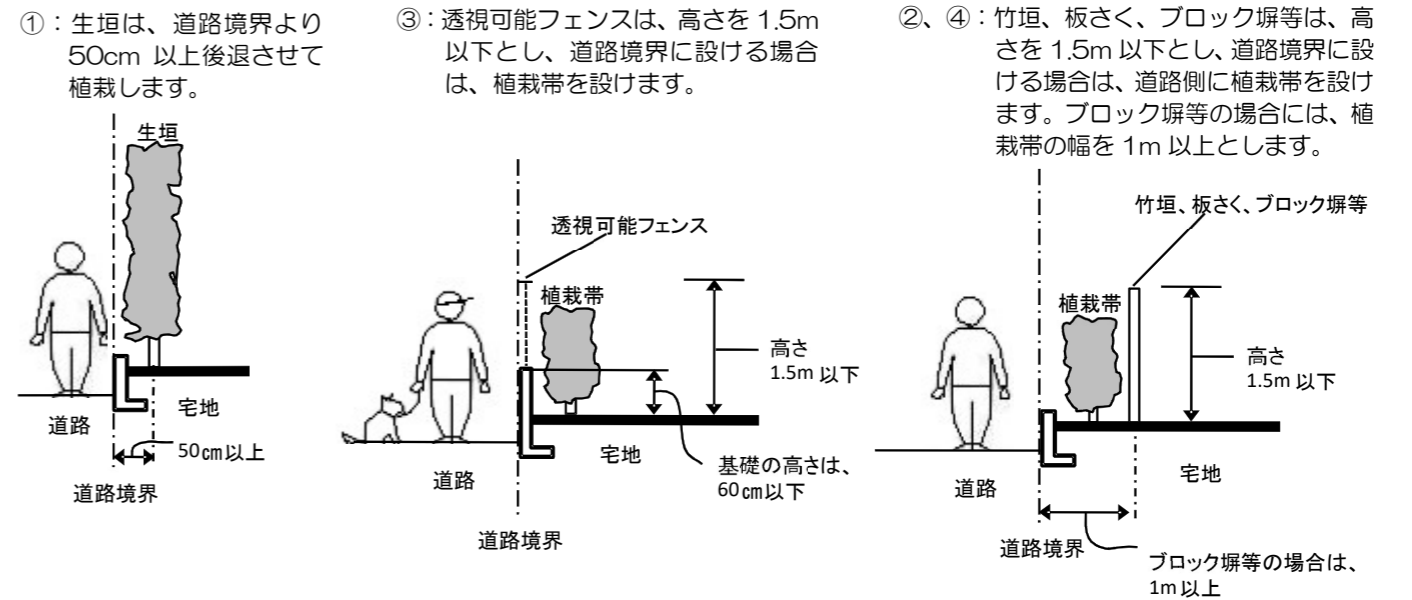

■届出について

□右表に示す行為を行うときに届出をしてください。(地区整備計画の内容にかかわらず)

□届出が必要かどうか判断が難しいときには、住宅建築課までお問い合わせください。

| 行 為 | 内 容 説 明 |
|------------|--|
| 建築物の建築 | <ul style="list-style-type: none"> ・「建築物」には、家屋、車庫、物置、建築物に附属する門又は塀などが含まれます。 ・「建築」とは、新築、増築、改築、移転のことをいいます。建築確認が不要な10㎡以内の建築も届出が必要です。 |
| 工作物の建設 | <ul style="list-style-type: none"> ・「工作物」とは、垣、さく、塀、門、広告物、看板などをいいます。 |
| 土地の区画形質の変更 | <ul style="list-style-type: none"> ・切土、盛土及び区画等の変更です。 |

■届出の方法

□届出書類

1 土地の区画形質の変更の場合

- 届出書 ○委任状（本人申請時は不要）
- 位置図 ○設計図

2 建物等の工事の場合

- 届出書 ○委任状（本人申請時は不要）
- 配置図 ○立面図 ○平面図 ○案内図
- 断面図（垣さくがある場合）

□届 出 先

東松山市役所 都市計画部 住宅建築課


□期 日

工事（行為）着手の30日前まで

※届出書類は2部提出してください。

※届出の行為（設計又は施行方法）を変更した場合は、「変更届出書」（図面を含む）を提出してください。

■届出の流れ

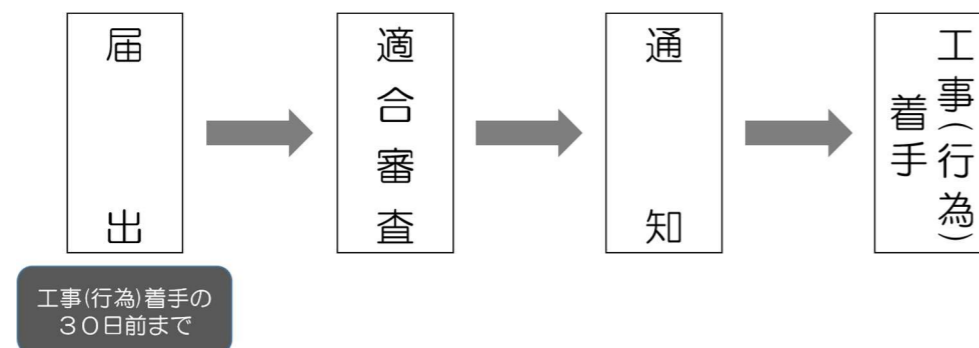

届出の詳細については住宅建築課へ、その他このパンフレットの内容および地区計画制度等については都市計画課へお問い合わせください。

問合せ先

東松山市役所 都市計画部 住宅建築課
都市計画課
TEL 0493-23-2221

元宿一丁目・二丁目地区 地区計画

東

松山市では、住みよいまちづくりを進めていくため、「地区計画」という制度を取り入れております。

地区計画に盛り込むことができる様々なきまりから、そのまちの良好な環境を維持するために必要なものを選択し、ルールをつくったうえで、みなさん一人一人に守っていただき、より良いまちをつくり上げていきたいと考えております。



地区計画って何？

都市計画法という法律にもとづいて、住民のみなさんの手で美しい街並みをつくり、それをいつまでも守り続けていくための制度です。

どんなときに守る制度なの？

家を建てたり、増改築したり、土地を分けたり、塀をつくったりする時に守っていただく制度です。



東松山市