

東松山市岡太陽光発電施設設置説明会のお知らせ

令和 5 年 10 月 吉日

拝啓、近隣の皆様に於かれましては、益々ご健勝のこととお慶び申し上げます。

この度、東松山市大字岡字前谷 169 番、172 番、174 番、175 番、176 番、177 番において太陽光発電施設の設置を、予定しており、「東松山市太陽光発電設備の適正な設置及び管理に関する条例」に基づき事前に近隣の皆様に内容の説明会を行いたいと思います。

また、工事概要についての資料を添付いたします。

工事の際には近隣の皆様に、ご迷惑をおかけする事のないように充分注意いたしますのでご理解ご容赦のほど、よろしく願いいたします。

説明会日時・場所

開催日時 : 令和 5 年 11 月 11 日 (土曜日) 2 時 より

開催場所 : 下岡公会堂

説明内容

事業者 : 群馬県高崎市室田町 1067
石曽根農園株式会社 代表取締役 石曽根 栄光

設置場所 : 東松山市大字岡字前谷 169 番、172 番、174 番、175 番、176 番、177 番

区域面積 : 5 2 7 1 m²

工事概要 : 太陽光発電施設 発電出力 4 4 9 . 0 k w

工事期間 : 着工 令和 6 年 2 月 2 0 日 ~ 令和 6 年 5 月 末日 (予定)

造成計画 : 盛土・切土は区域内処理とします。
※工事車両の出入りには細心の注意を払います。


工事施工 : 土・日曜・祝祭日を休工日とする。

現場監理 : 群馬県高崎市室田町 1067
石曽根農園株式会社 代表取締役 石曽根 栄光

※ ご意見、ご質問等がございましたら下記連絡先までお願いいたします。
折り返しこちらからご連絡させていただきます。

事業者 石曽根農園株式会社 (担当) 石曽根 027-374-4155

説明者 彩栄設計有限会社 (担当) 高橋 090-8510-5400

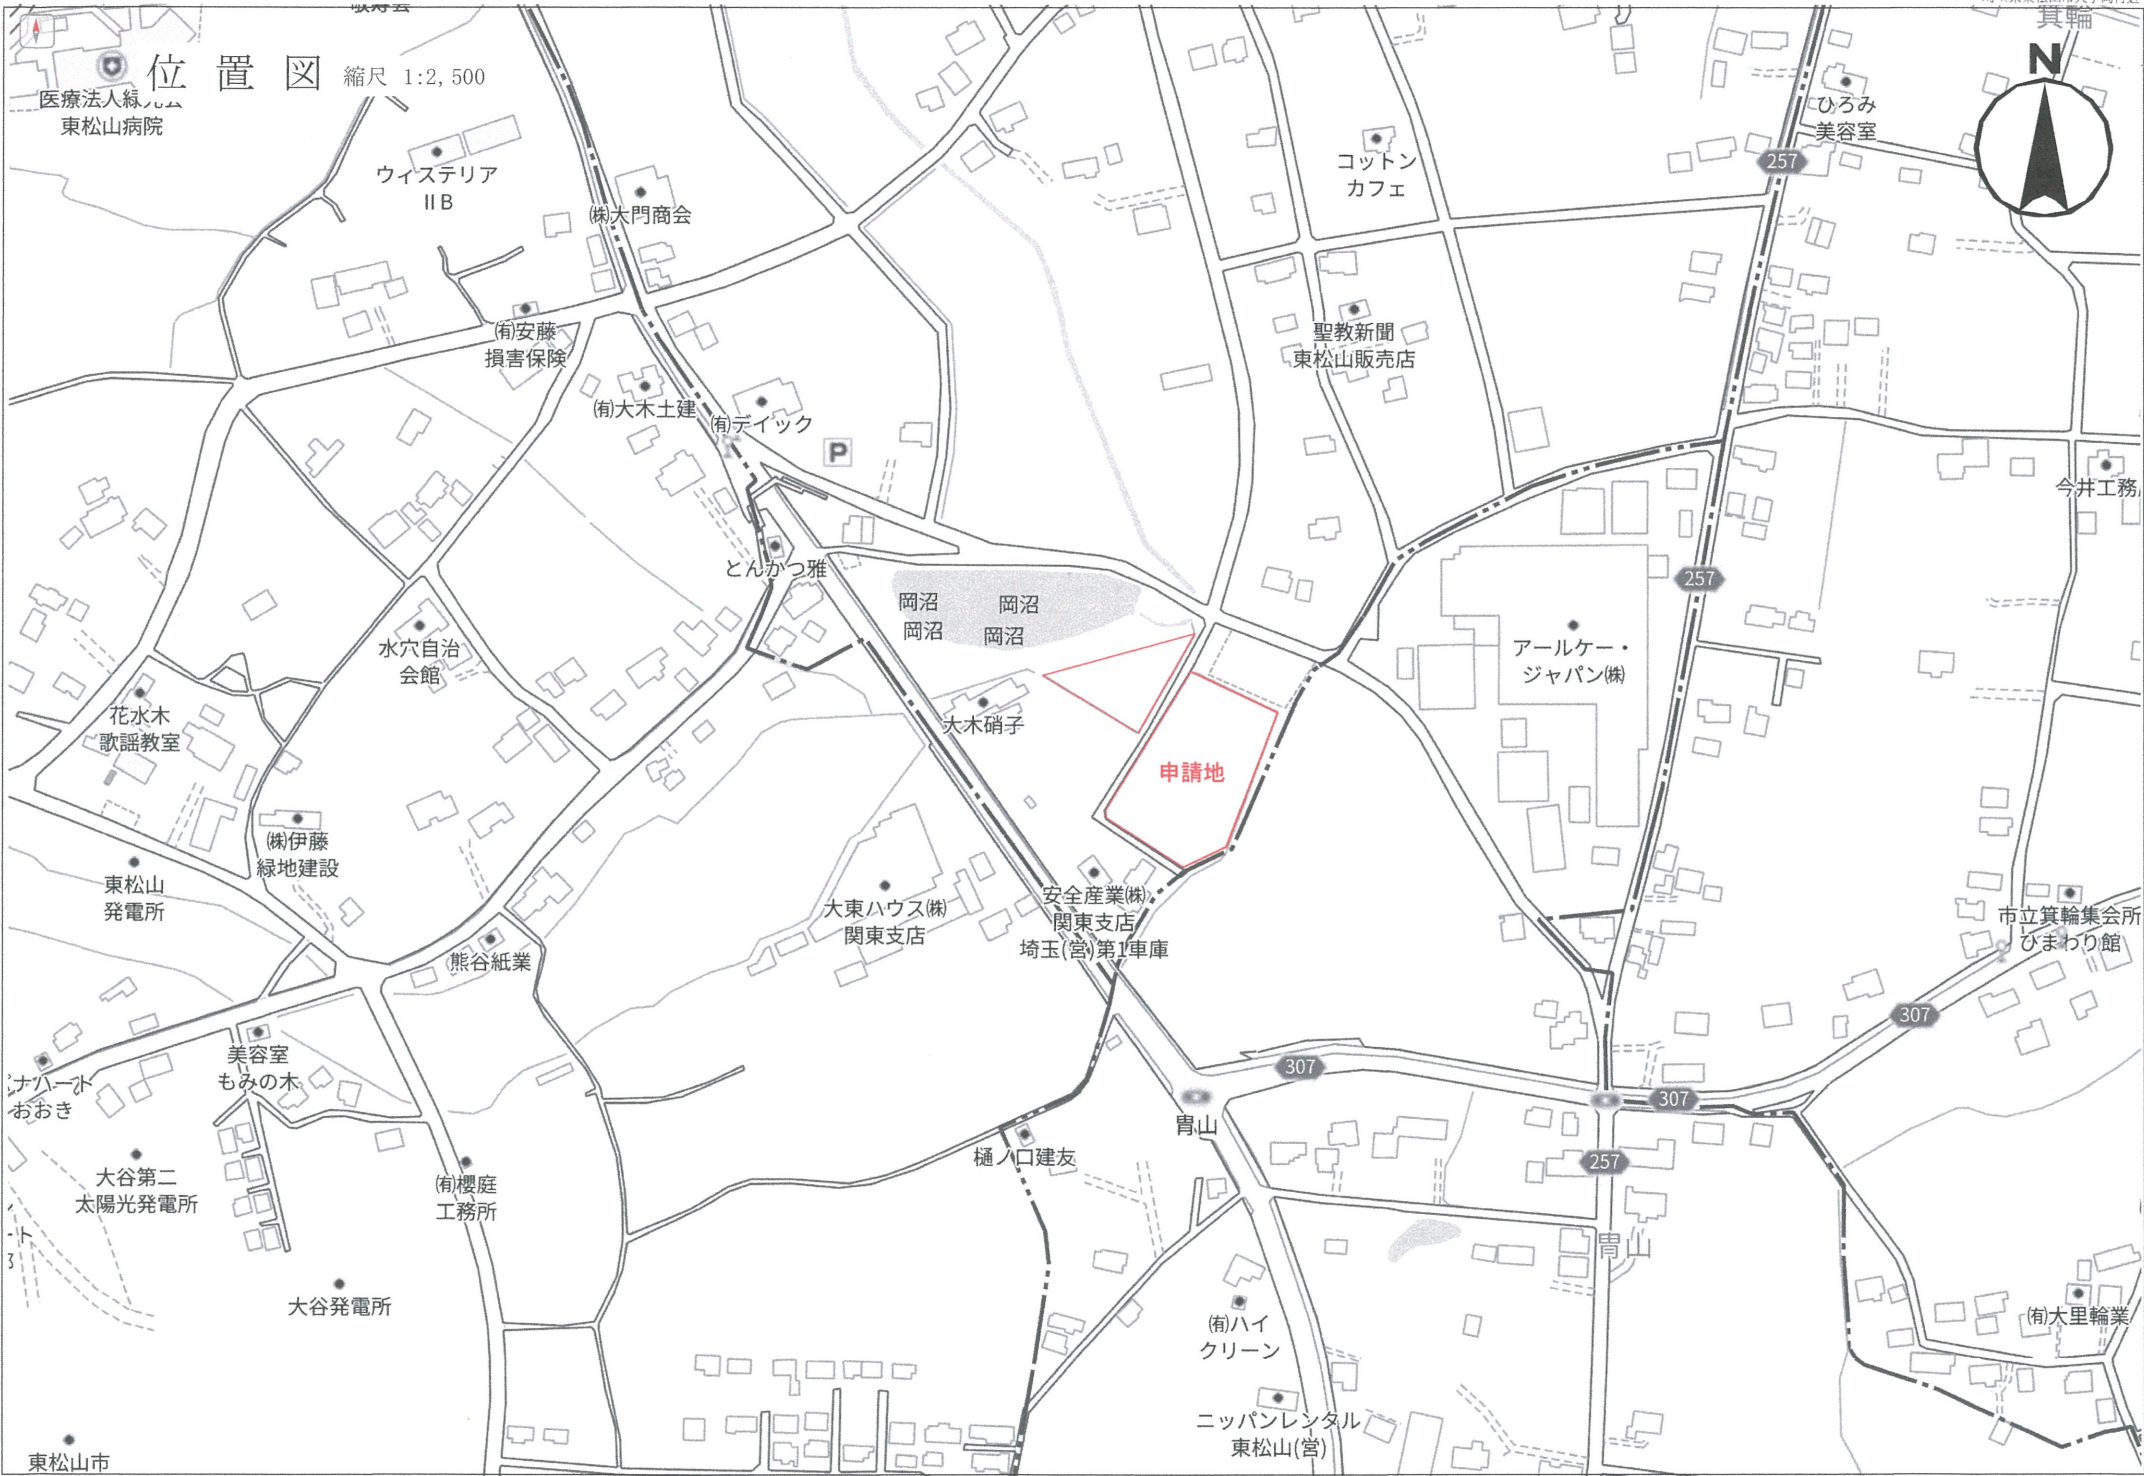

位置図

縮尺 1:2,500

医療法人緑
東松山病院

ウイステリア
IIB

(株)大門商会

(有)安藤
損害保険

(有)大木土建

(有)ディック

コットン
カフェ

聖教新聞
東松山販売店

ひろみ
美容室



とんかつ雅

岡沼
岡沼
岡沼

大木硝子

申請地

アールケー・
ジャパン(株)

花水木
歌謡教室

水穴自治
会館

(株)伊藤
緑地建設

東松山
発電所

大東ハウス(株)
関東支店

安全産業(株)
関東支店
埼玉(営)第1車庫

市立箕輪集会所
ひまわり館

熊谷紙業

美容室
もみの木

樋ノ口建友

青山

(有)ハイ
クリーン

ニッパンレンタル
東松山(営)

(有)大里輪業

ナハート
おおき


大谷第二
太陽光発電所

(有)櫻庭
工務所

大谷発電所

東松山市

土地利用計画図 縮尺 1:500

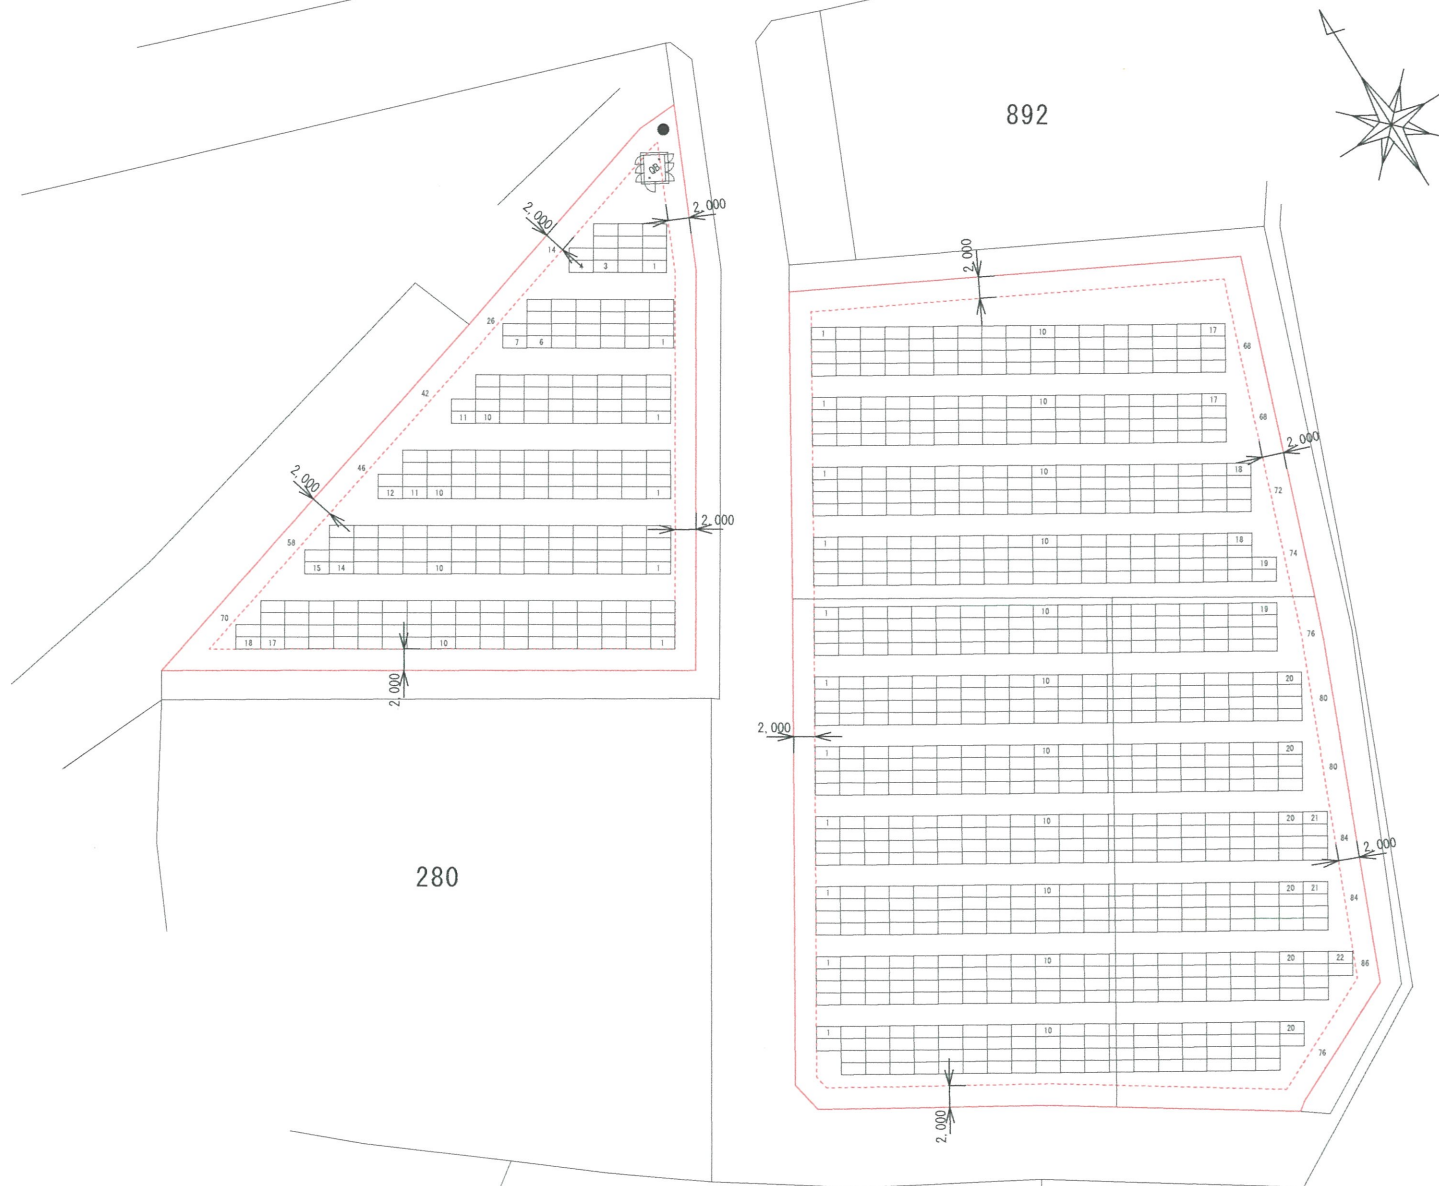

作成者

〒 355-0037

埼玉県東松山市若松町2丁目11番24号

彩栄設計 有限会社 高橋 利公



東松山市大字岡字前谷169番、172番、174番、175番、176番、177番

工事名

(仮称) 東松山市岡太陽光発電所

図面名

土地利用計画図

縮尺

1:500

01