


沢口殿山污水接続幹線整備状況説明図

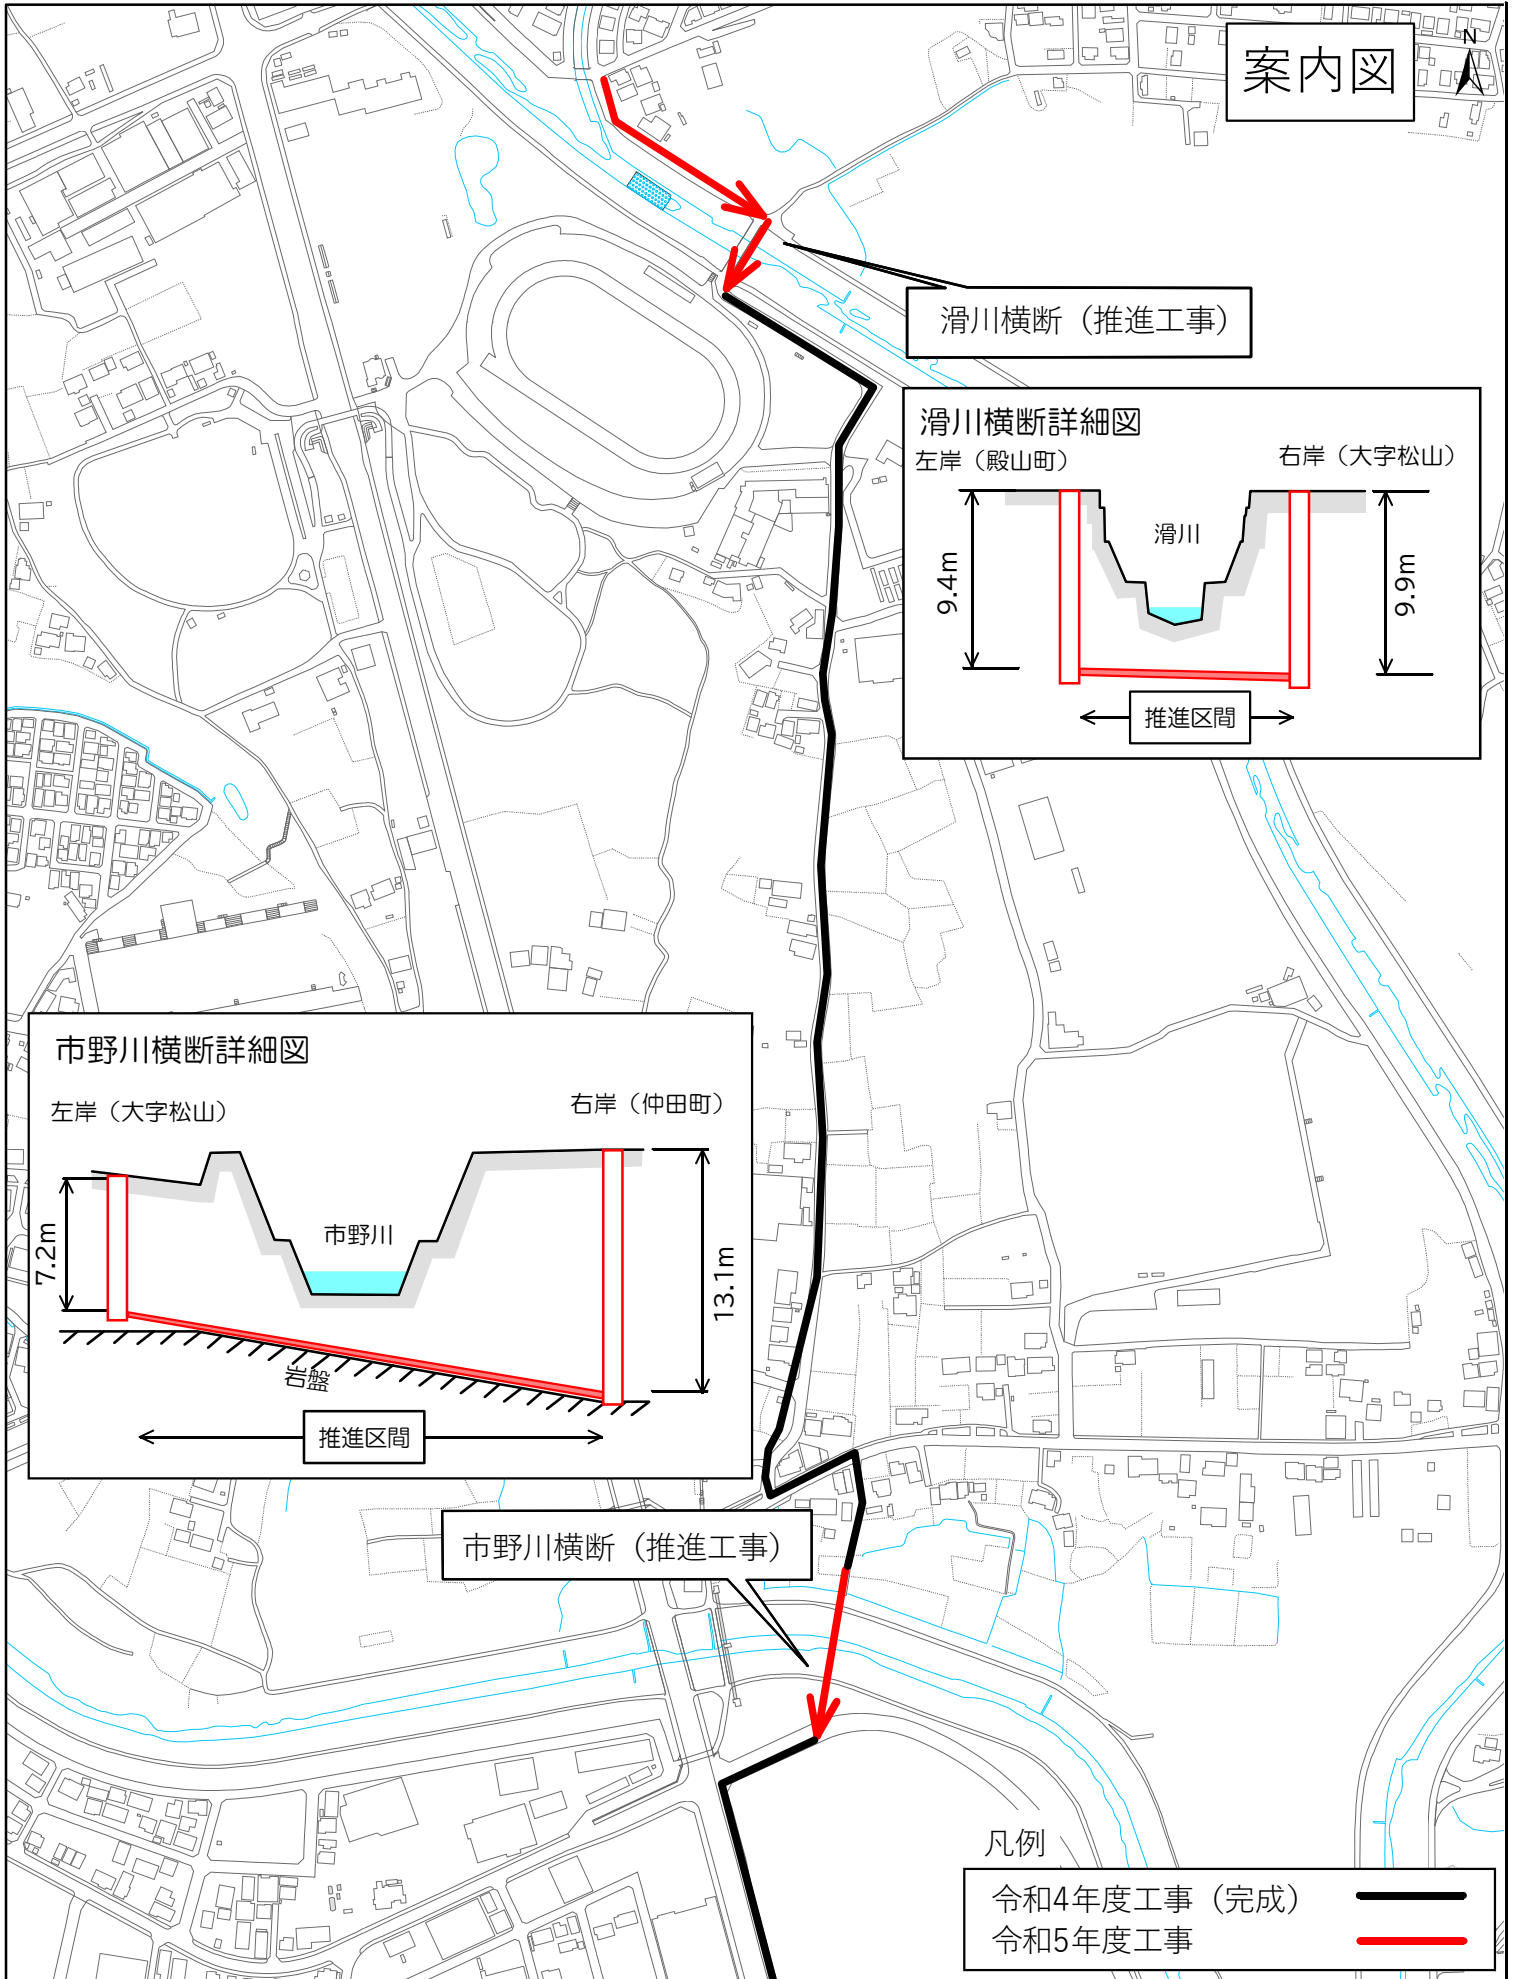

0 30 60 120 180 240 300メートル

1:5,000