


松葉町一丁目地区周辺整備事業 計画平面図 S=FREE

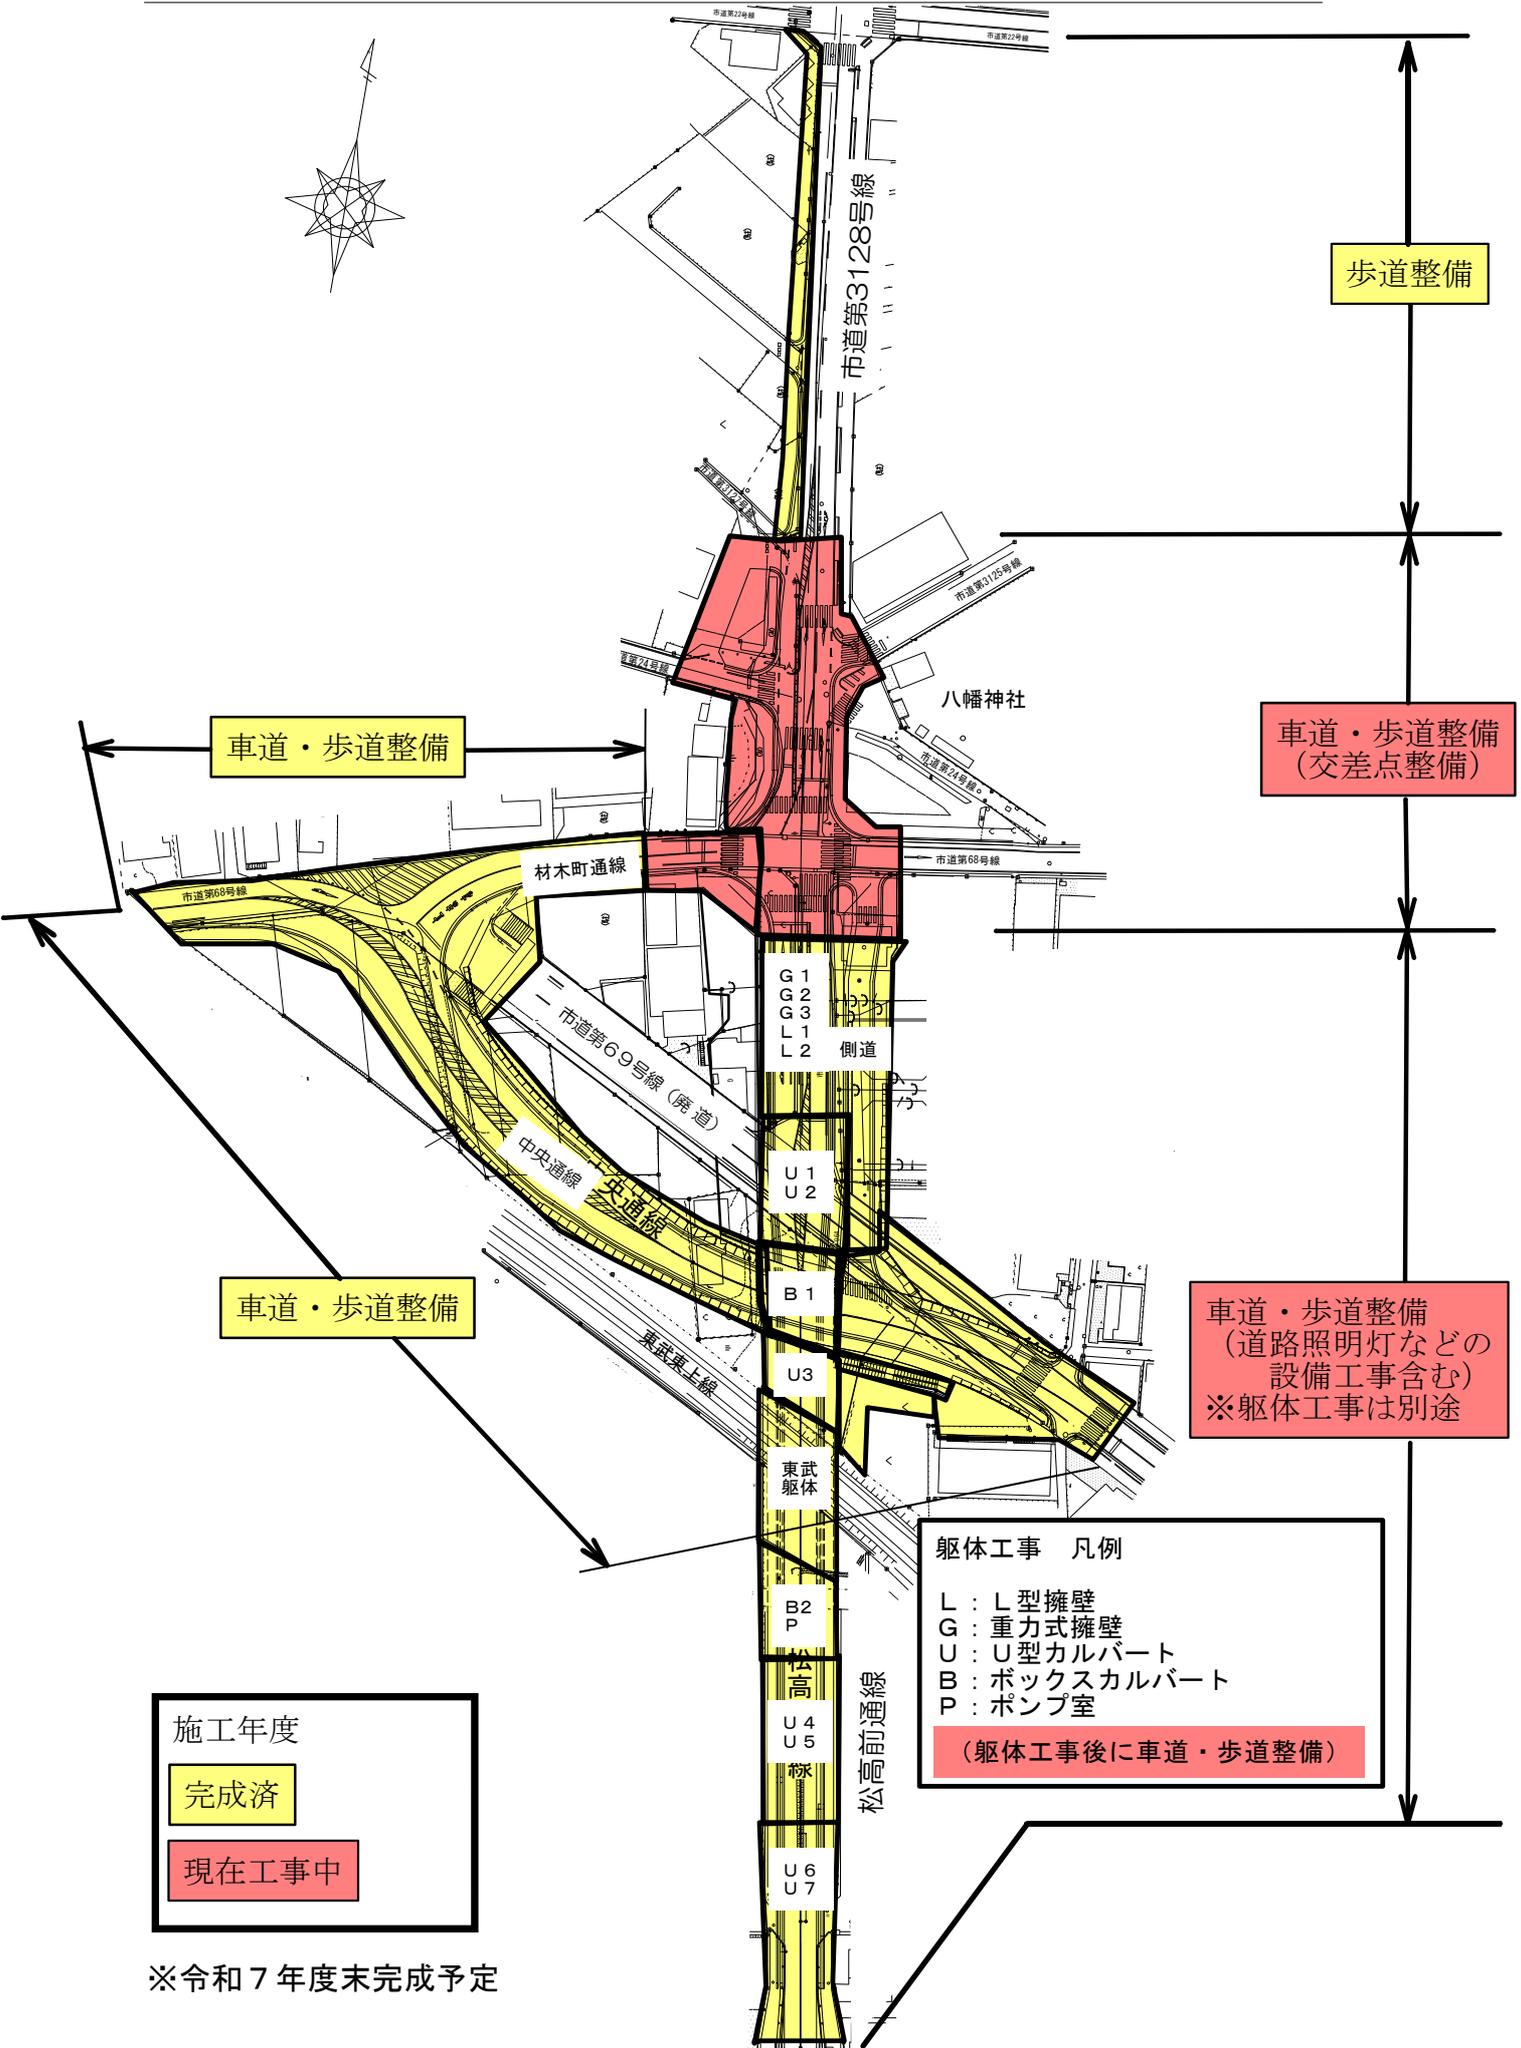

施工年度
 完成済
 現在工事中

躯体工事 凡例
 L : L型擁壁
 G : 重力式擁壁
 U : U型カルバート
 B : ボックスカルバート
 P : ポンプ室
 (躯体工事後に車道・歩道整備)

※令和7年度末完成予定