



案内図

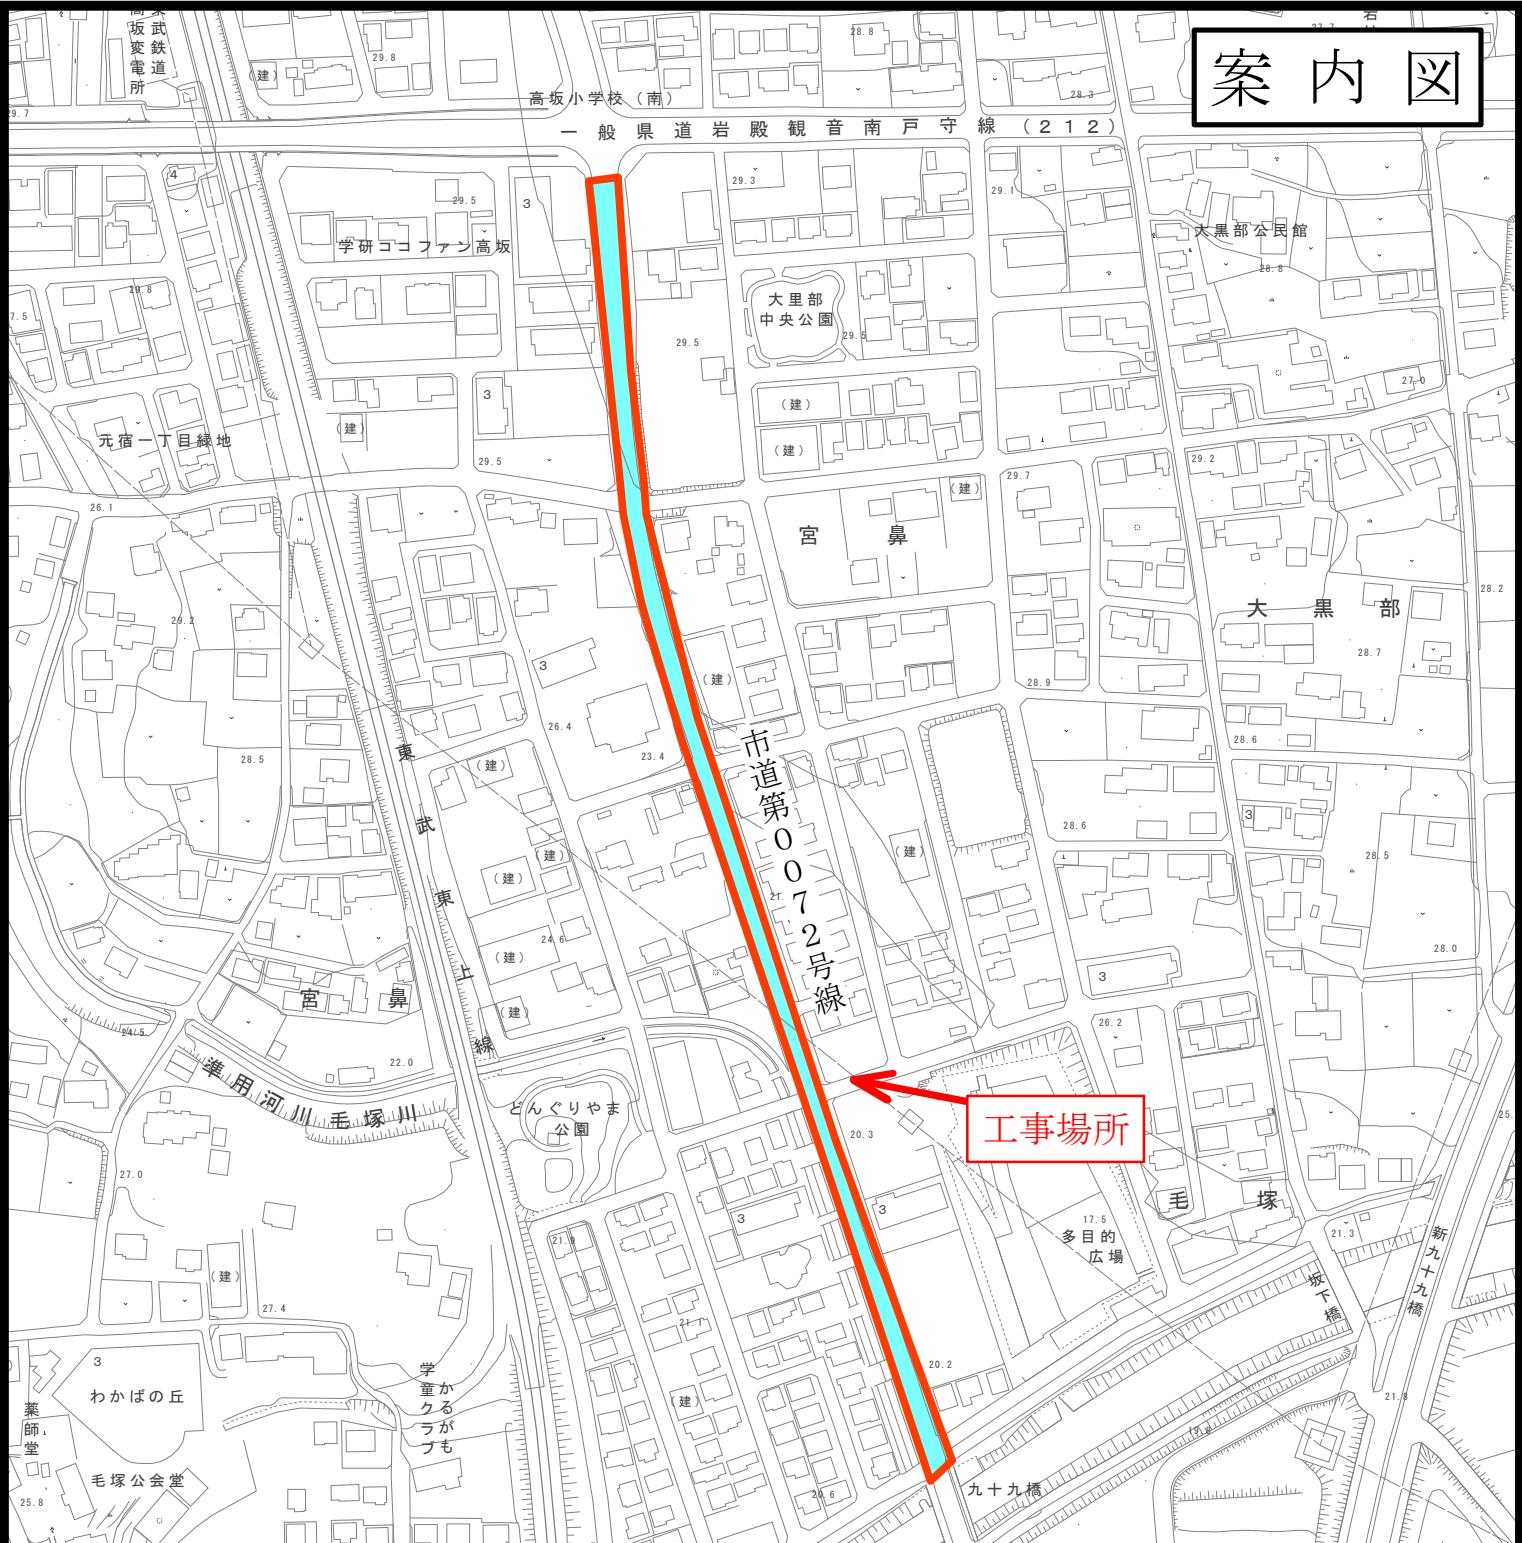

標準横断図・舗装組成図 S=FREE

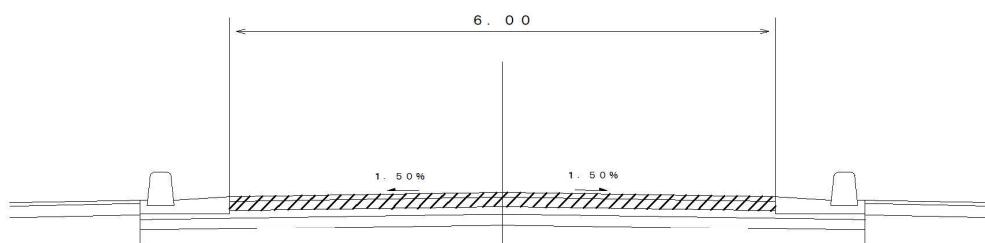

表層 再生密粒度アスコン (13) $t = 5 \text{ cm}$
 基層 再生粗粒度アスコン (20) $t = 5 \text{ cm}$
 上層路盤 再生粒調砂石 $t = 2.5 \text{ cm}$

表層 密粒度 A-s 改質 II 型 (20) $t = 5 \text{ cm}$ (新設)
 基層 密粒度 A-s 改質 II 型 (20) $t = 7 \text{ cm}$ (新設)
 上層路盤 再生粒調砂石 $t = 2.3 \text{ cm}$ (既設)

