

案内図（五領町）

工事場所

施工時
片側交互通行及び通行止め

交通規制期間

令和8年11月下旬～令和9年1月下旬まで


※上記期間内の内一週間程度

片側交互通行規制による施工期間：5日間



通行止め規制による施工期間：2日間

※通行止め区間の詳細は通行止め規制図参照


下野本（北）

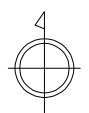

1/2500

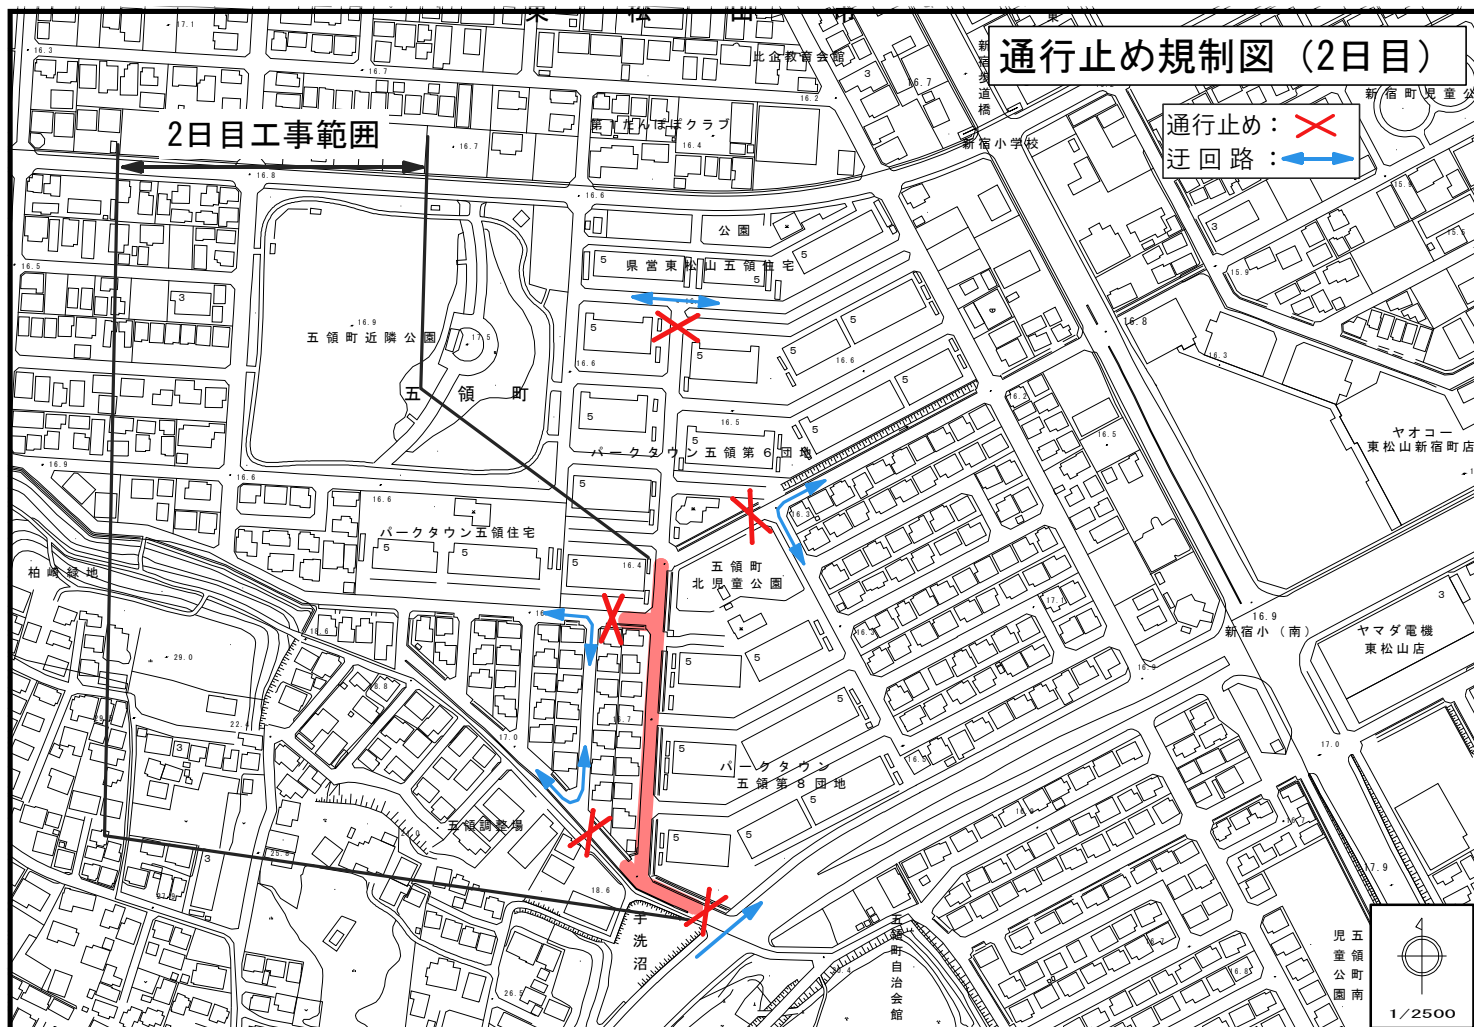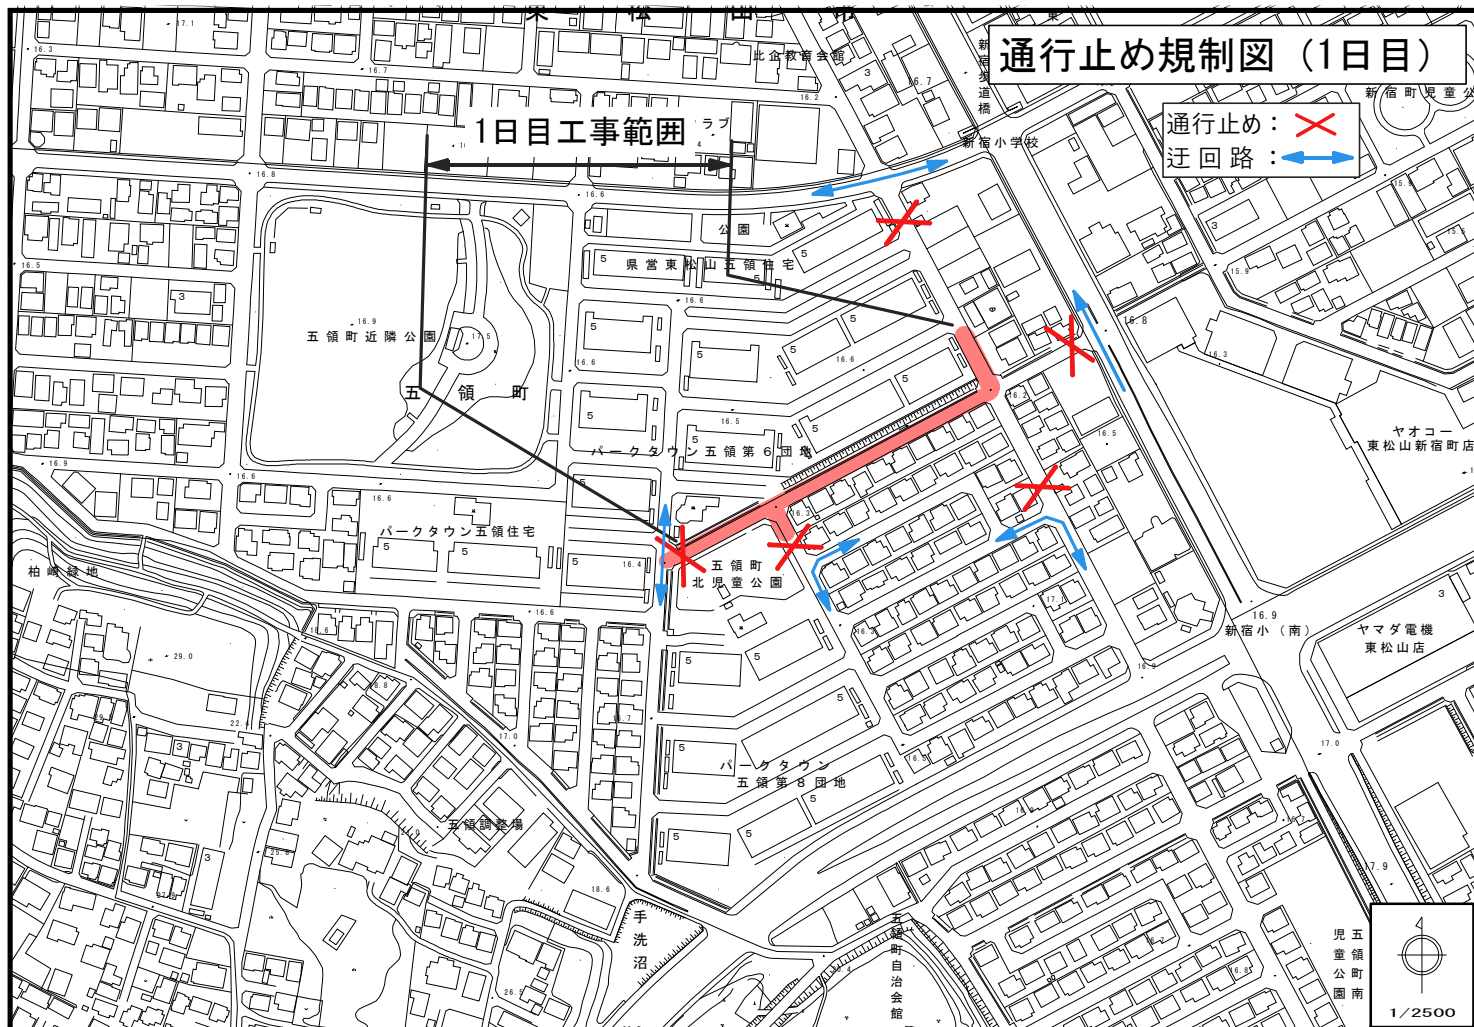

案内図（高坂）

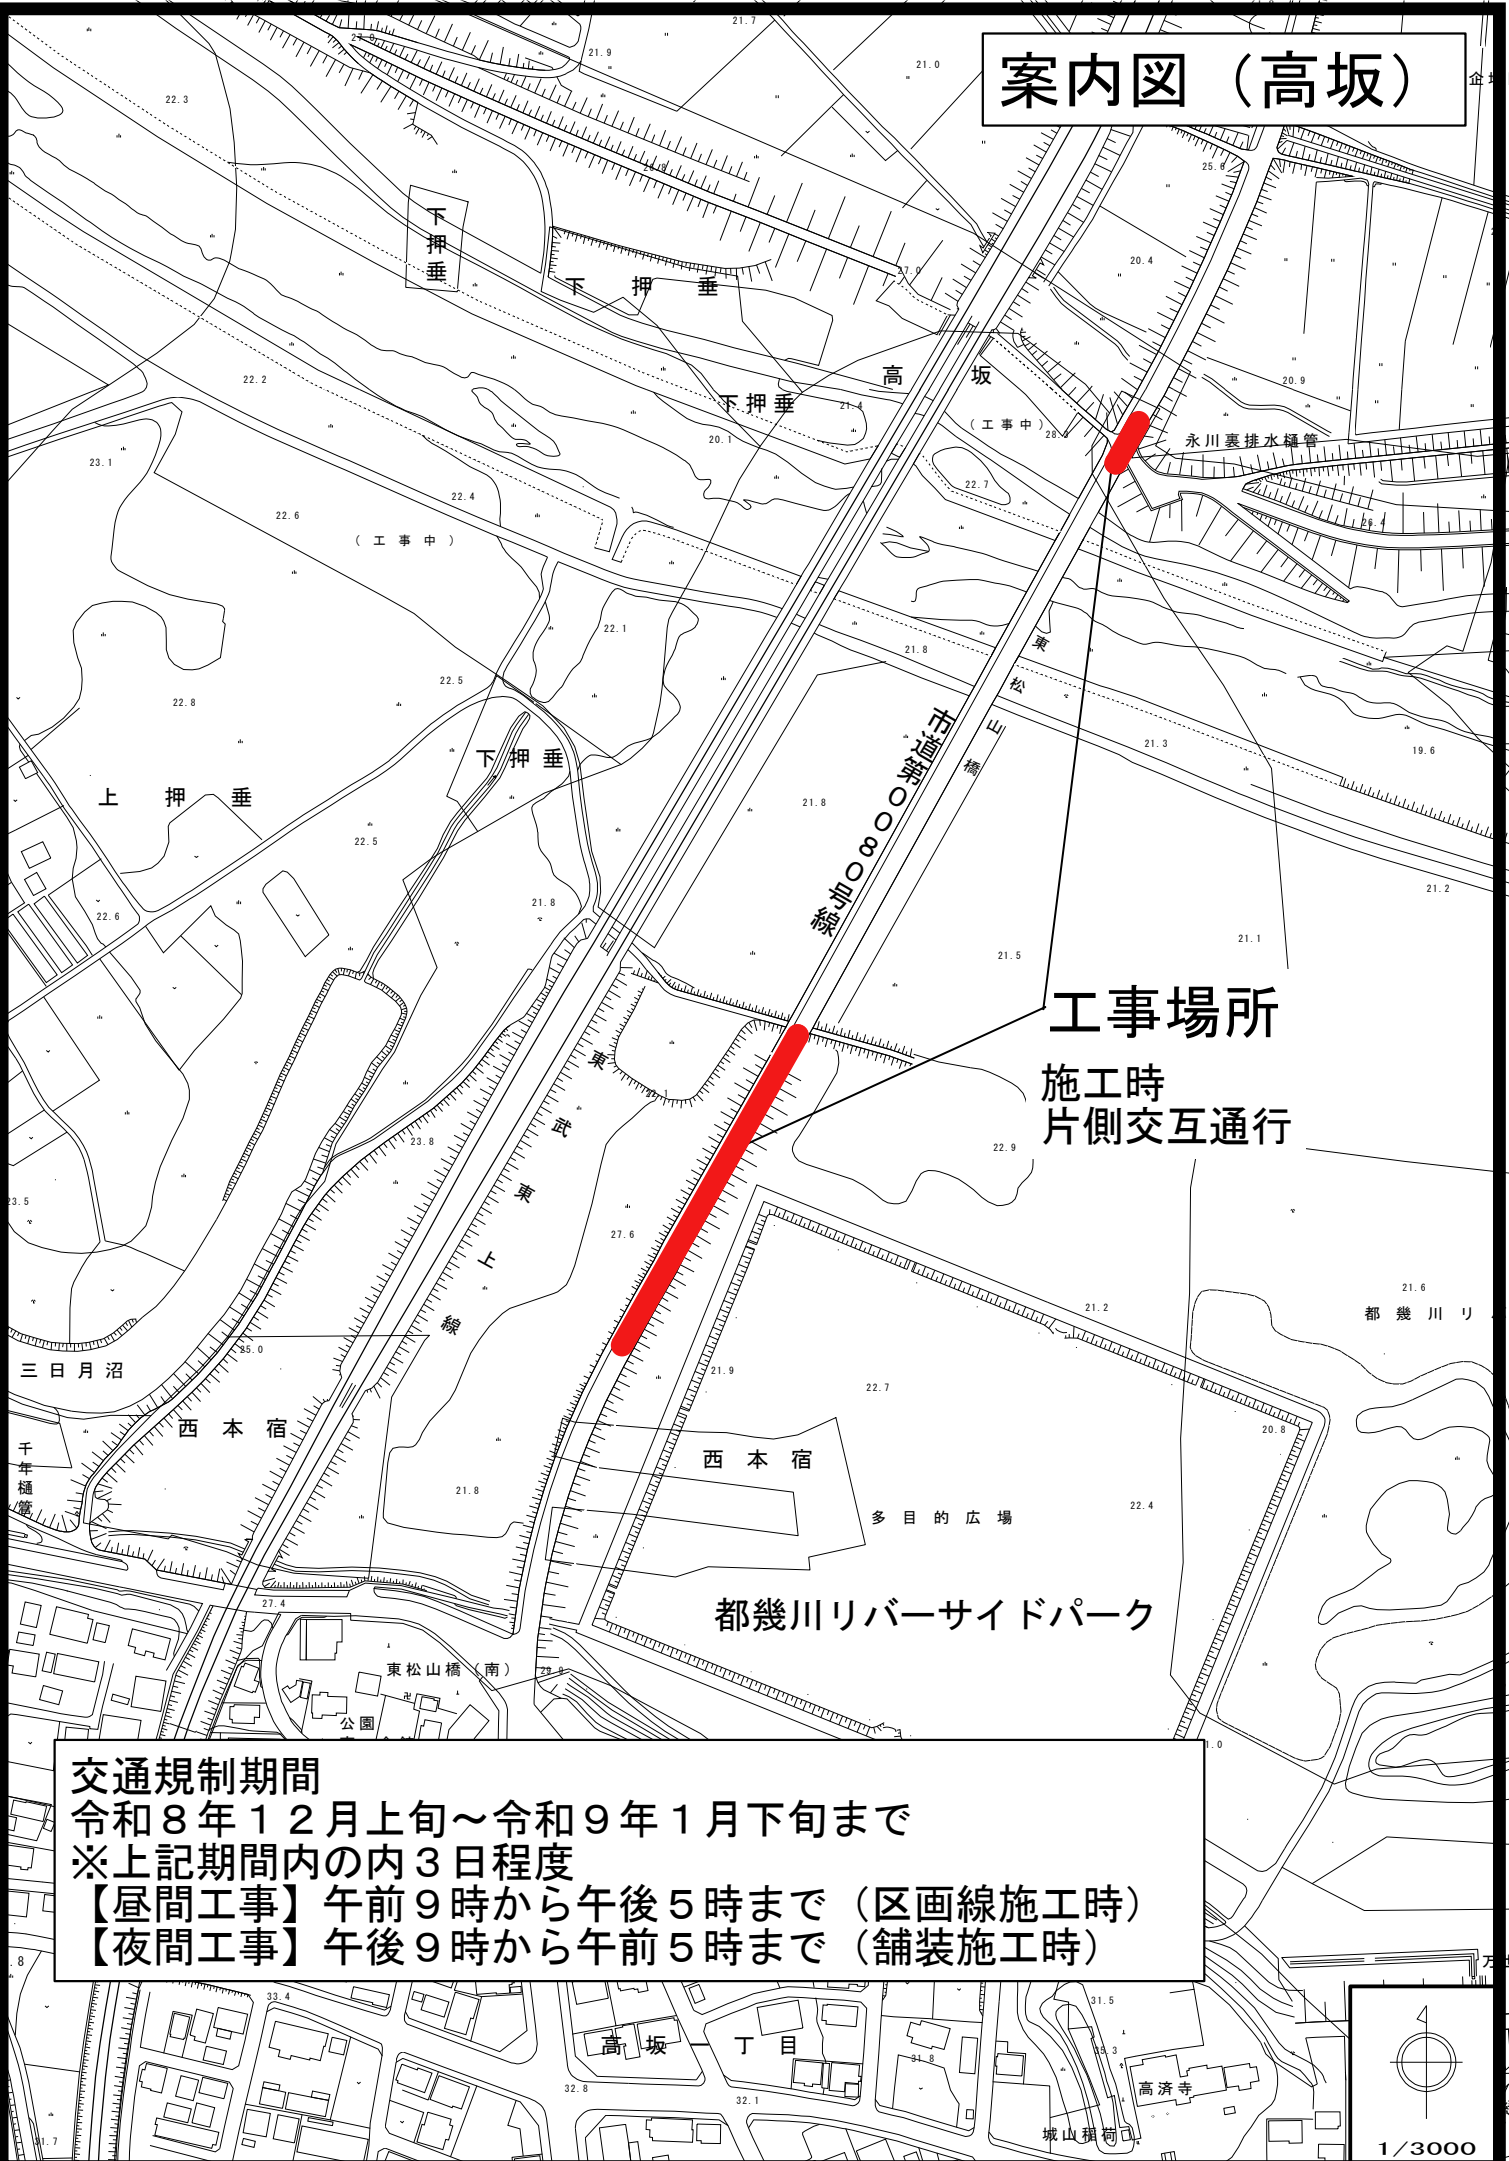

交通規制期間

令和8年12月上旬～令和9年1月下旬まで

※上記期間内の内3日程度

【昼間工事】午前9時から午後5時まで（区画線施工時）

【夜間工事】午後9時から午前5時まで（舗装施工時）

案内図（白山台）

関越自動車道

白山沼橋

白山中学校

桜山小学校

工事場所

施工時
片側交互通行

交通規制期間

令和8年12月上旬～令和9年1月下旬まで

※上記期間内の内5日程度



1/5000